


PLANO DE URBANIZAÇÃO
DA
CIDADE DE GOIÂNIA
ESTADO DE GOIÁS
SETOR PEDRO LUDOVICO
BAIRRO BELA VISTA

FOLHA II
QUADRAS DE 197 ATÉ 213

DESENHO REPROD. — CARLOS ALBERTO DE O. E SILVA

N

ESCALA 1:1000

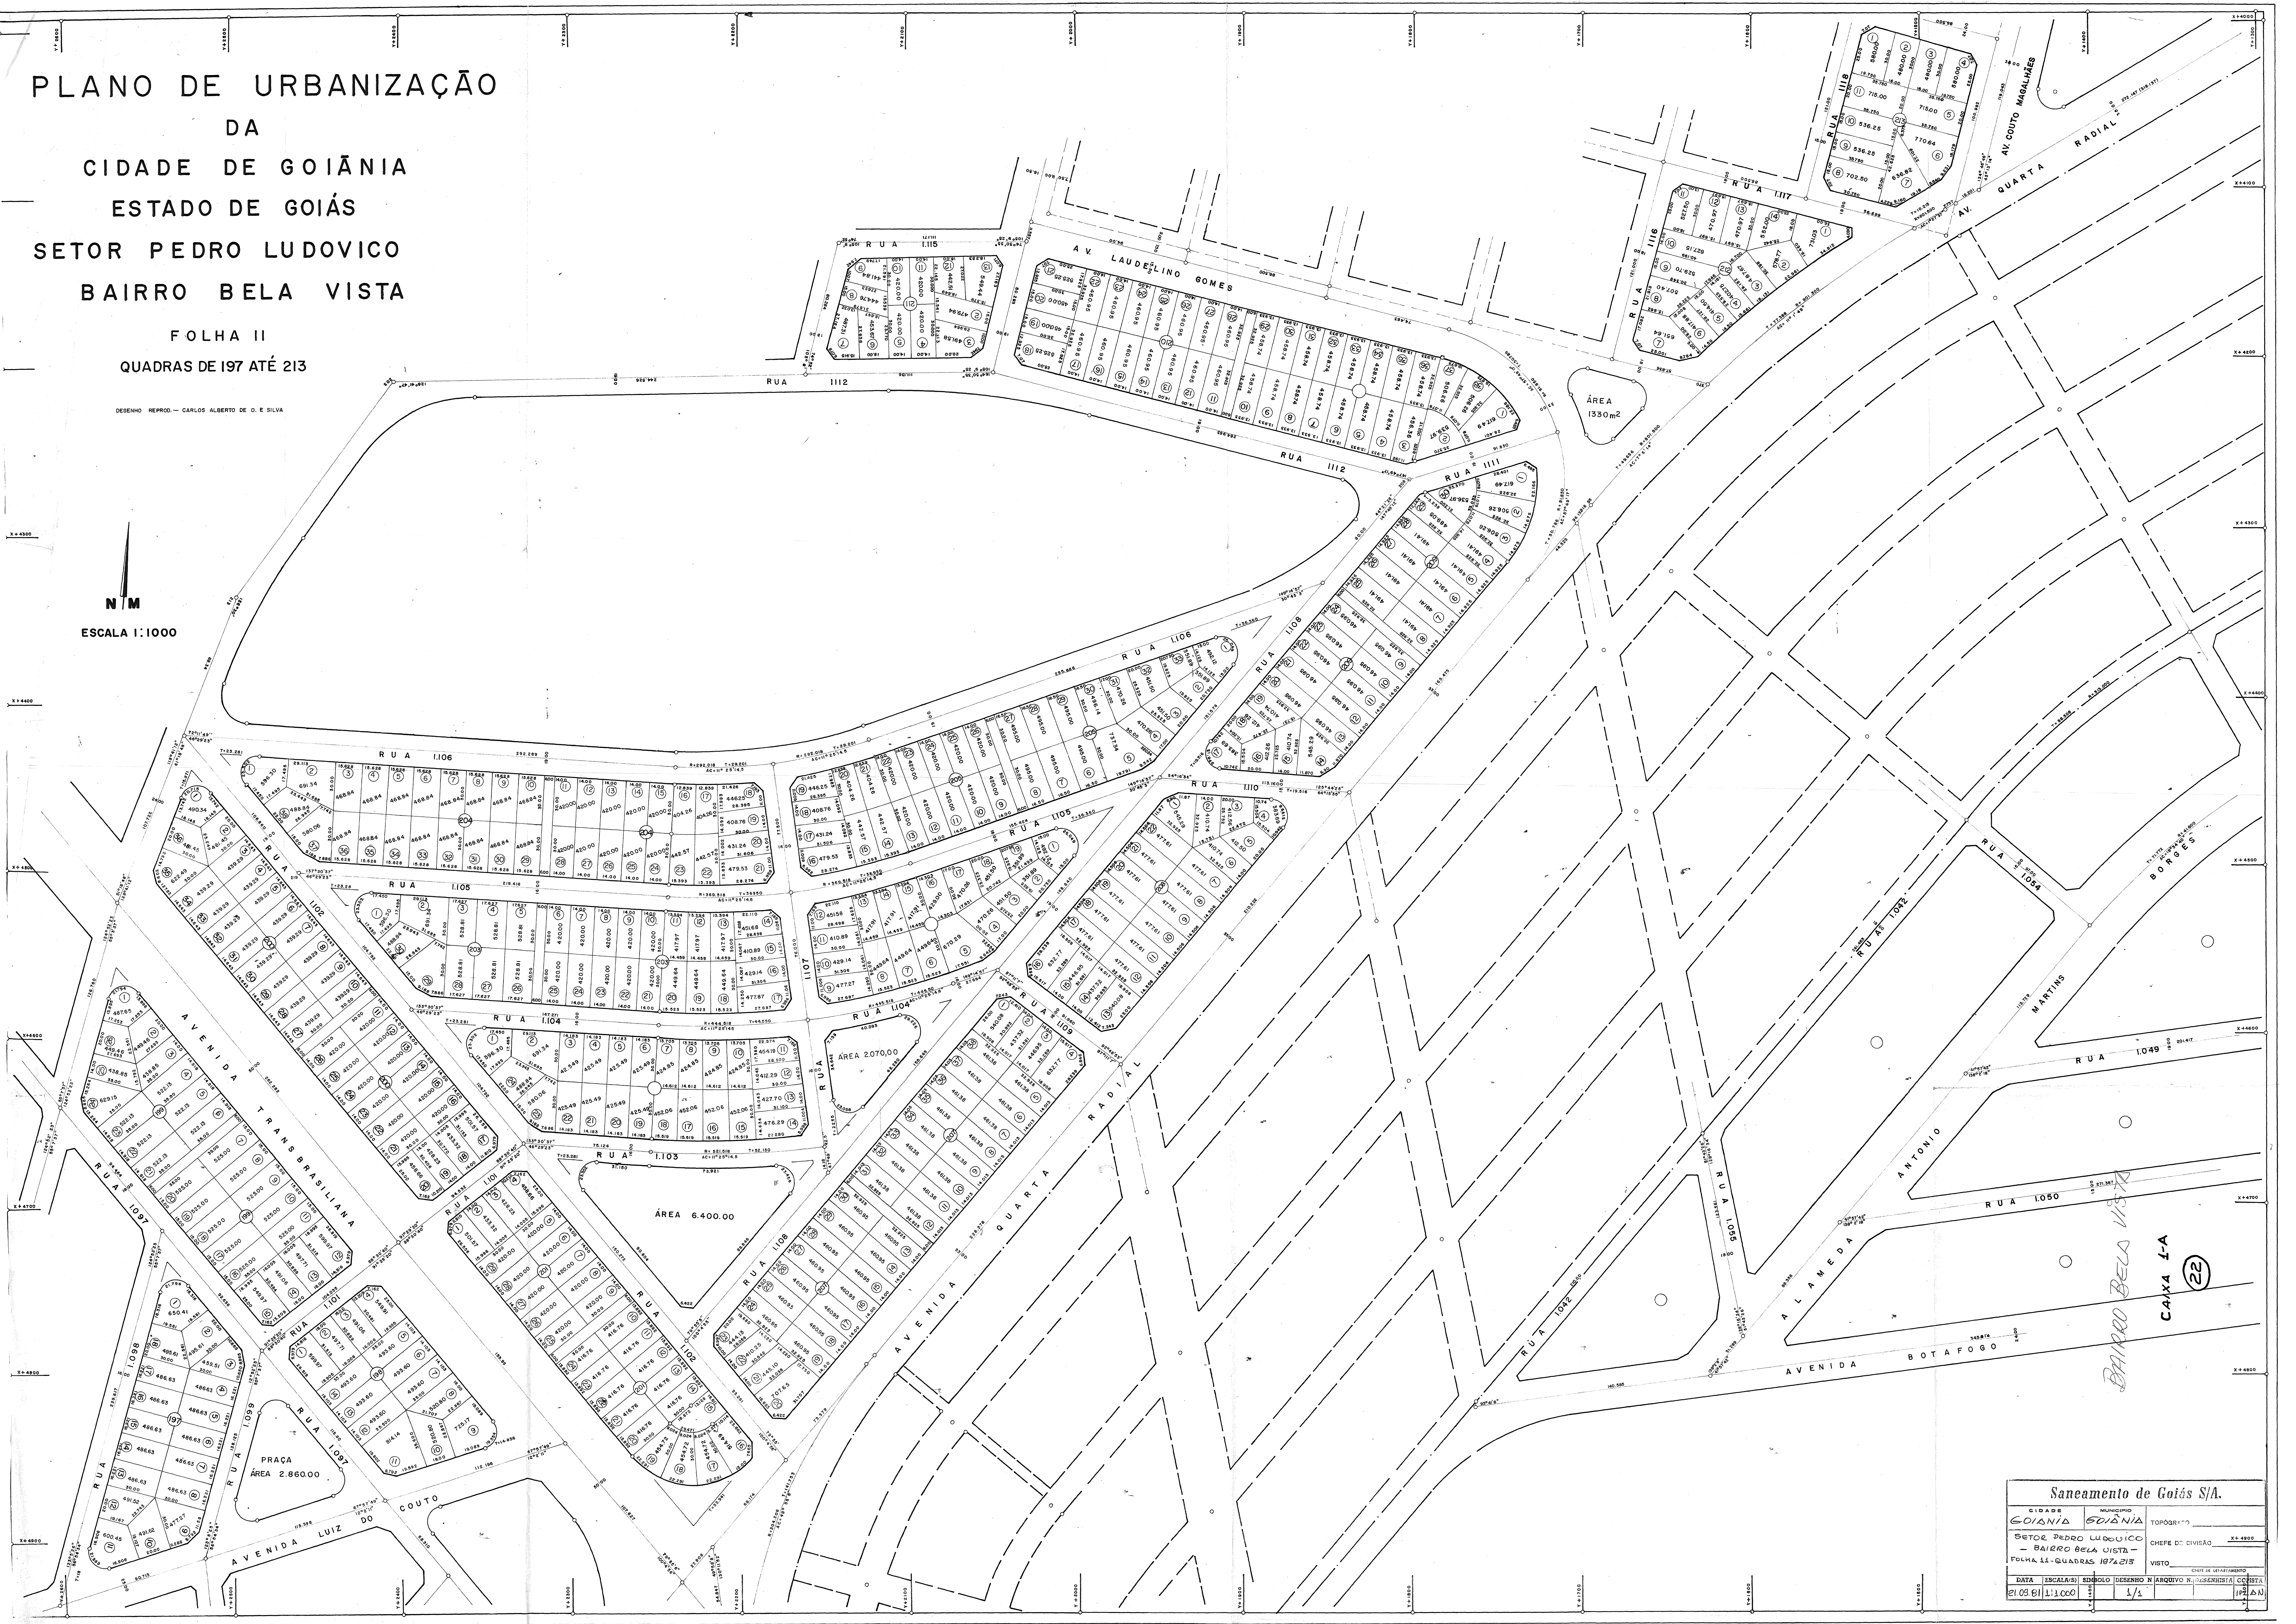

Saneamento de Goiás S/A.			
CIDADE	GOIÂNIA	MUNICÍPIO	GOIÂNIA
SETOR	PEDRO LUDOVICO	TOPOGRÁFICO	
BAIRRO	BELA VISTA	CHEFE DE DIVISÃO	
FOLHA	II - QUADRAS 197 A 213	VISTO	
DATA	21.03.61	ESCALA	1:1000
DESENHO	N. J. ARQUIVO	PROJENHISTA	COBERTA
1/1	1/1	1/1	1/1