


Polícia Municipal de Goiânia
S. V. O. P.
1.º DE TÍTULOS, J.º DE URBANISMO
APPROVADO
[Assinatura]
DE URBANIZAÇÃO
DE
GOIÂNIA
S.º FOR
BELA VISTA
ESCALA 1:1000
PROPRIEDADE DO
PRATIA TÊNIS CLUBE

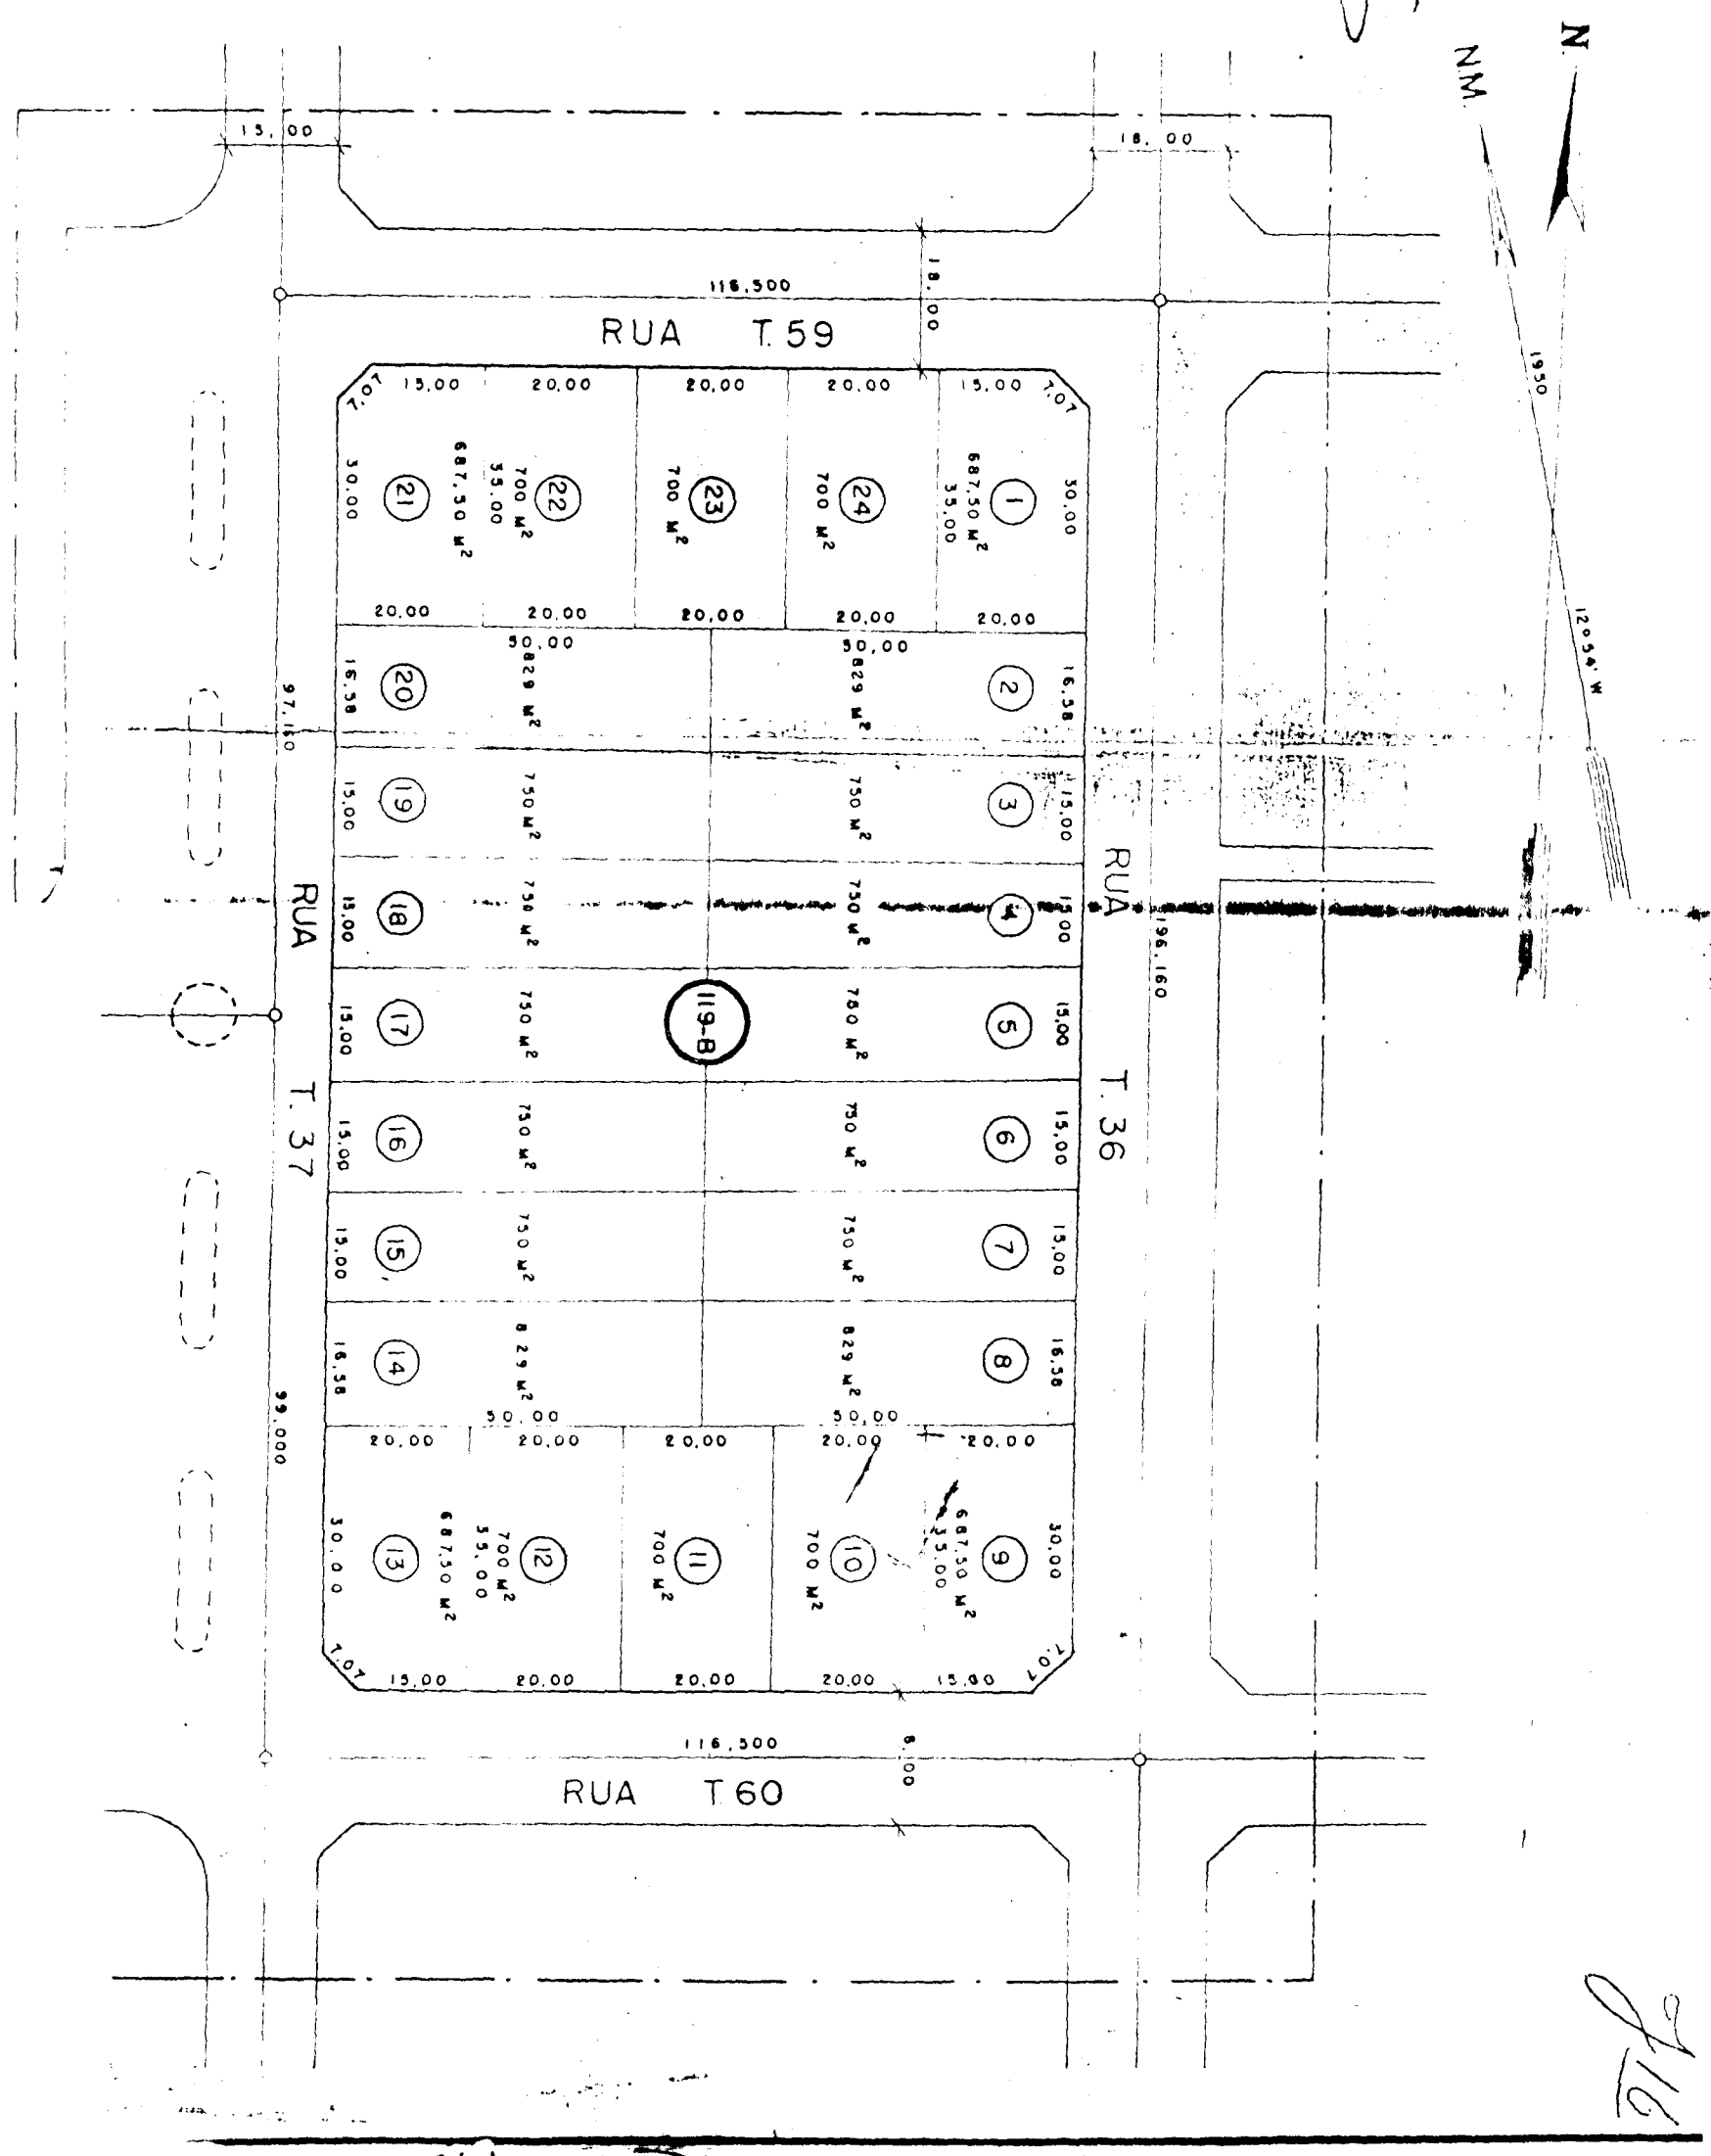

