


GOIÂNIA, BAIRRO JARDIM AMERICA Folha 2

Convenções:
Quadrados
Lotes
Comercio
Diversões

Escala 1:1000

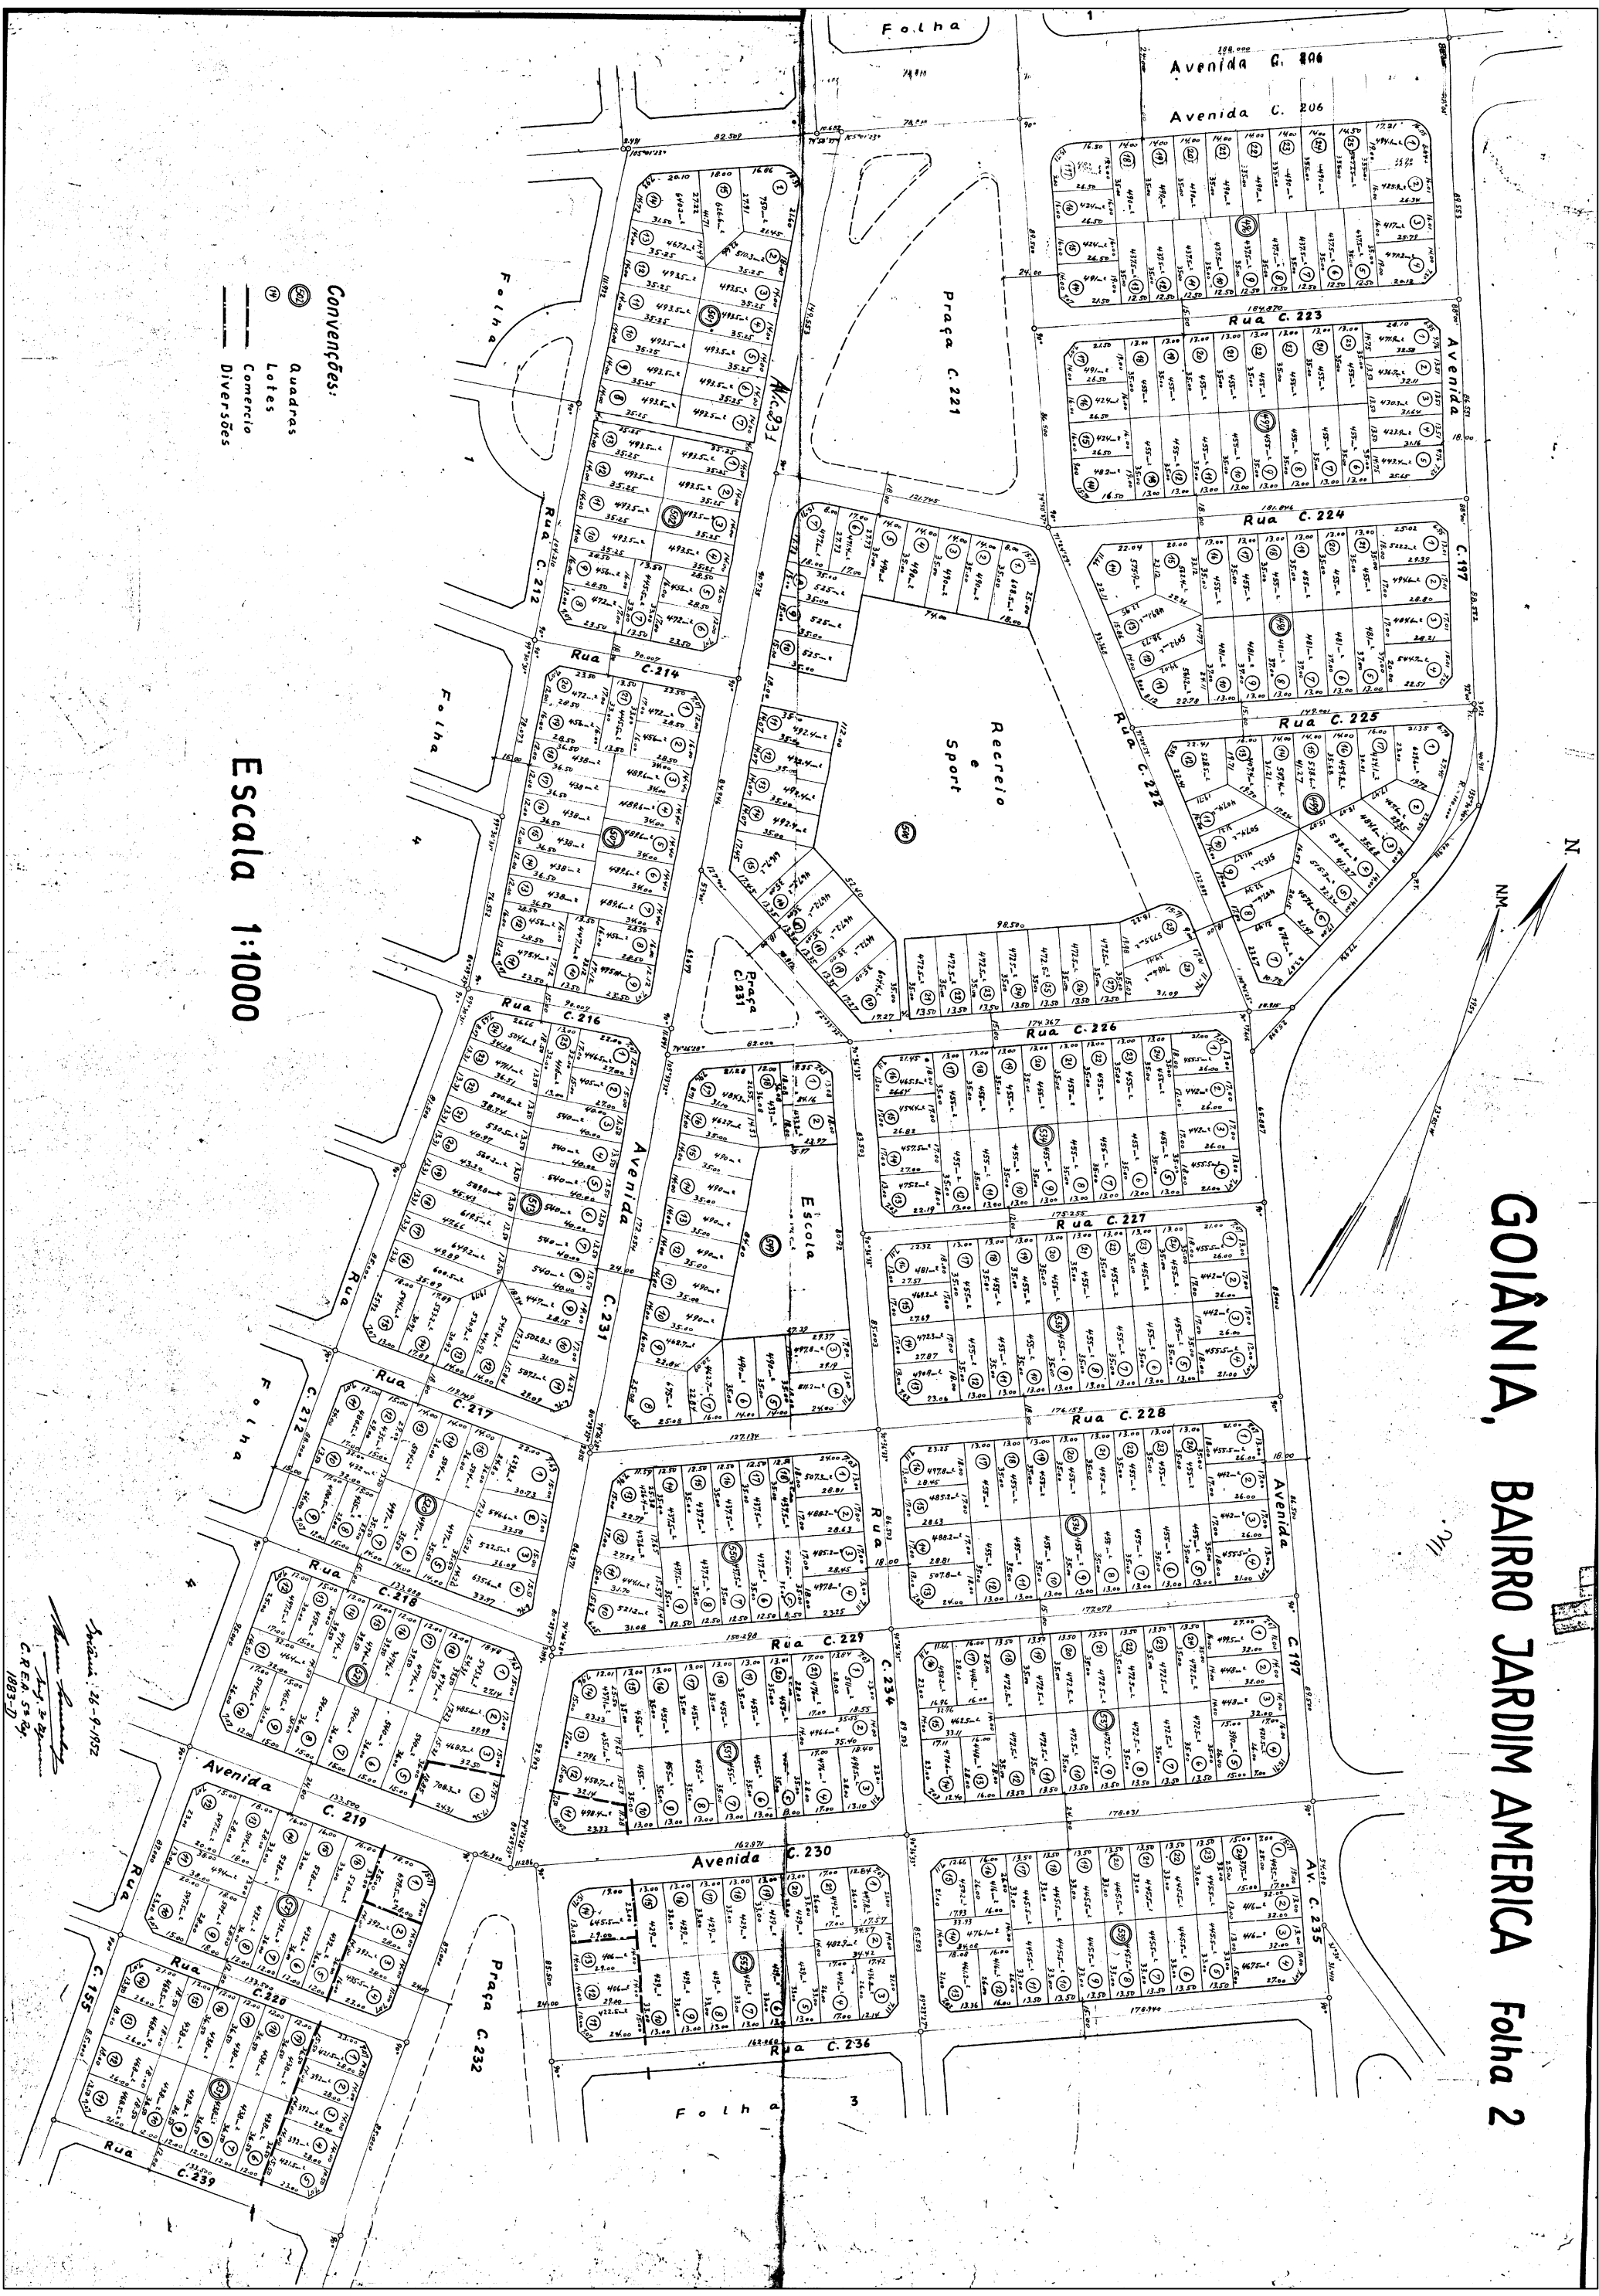

Proj. 26-8-1952
Arq. 3-8-1952
C.R.A. 5784
1883-D