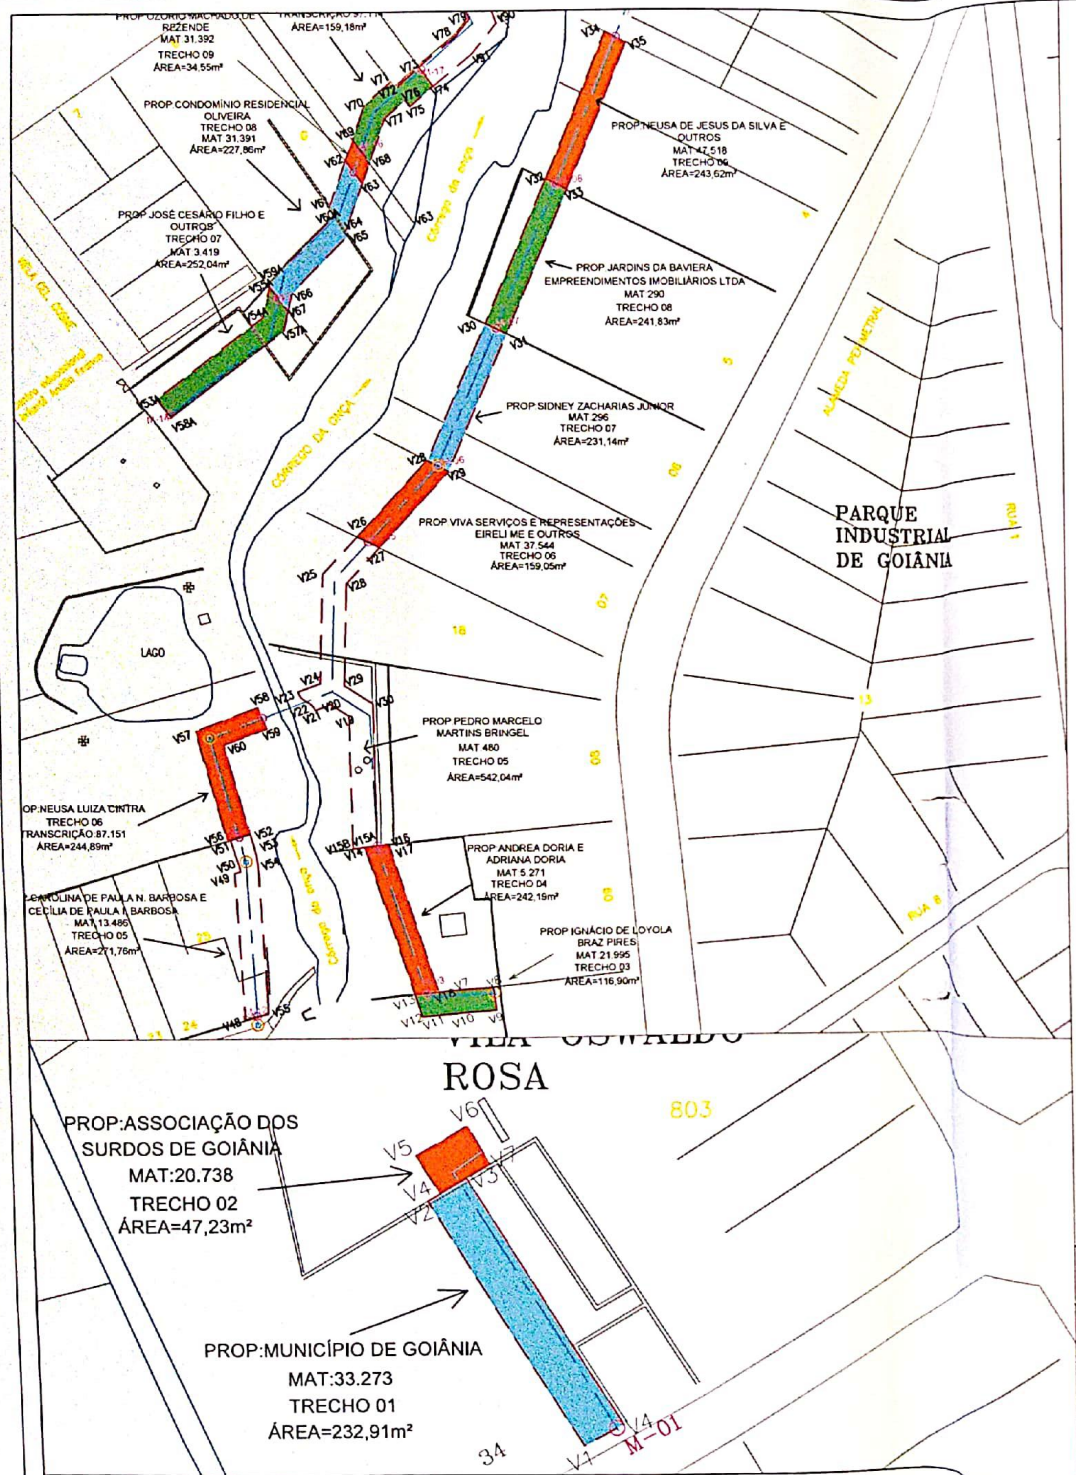

COORDENADAS UTM - MD		
MARCOS	NORTE	LESTE
M-01	8.156.409,94	688.251,51
M-02	8.156.441,62	688.228,74
M-03	8.156.858,57	688.145,96
M-04	8.156.897,19	688.134,26
M-05	8.156.975,74	688.133,57
M-06	8.156.995,39	688.151,33
M-07	8.157.030,74	688.166,62
M-08	8.157.067,77	688.182,53

AZIMUTES E DISTÂNCIAS		
FAIXA DE SERVIDÃO DO COLETOR ONÇA - MD		
TRECHO 01 - MATRICULA 33.273 - AREA 232,91m²		
PROPRIETÁRIO MUNICIPIO DE GOIANIA		
MARCOS	AZIMUTES	DISTÂNCIAS
M-01/V1	241°55"	4,90m
V1/V2	329°1'46"	38,71m
V2/V3	62°13'54"	6,00m
V3/V4	148°39'51"	38,90m
V4/M-01	240°33'36"	1,11m

AZIMUTES E DISTÂNCIAS		
FAIXA DE SERVIDÃO DO COLETOR ONÇA - MD		
TRECHO 02 - MATRICULA 20.738 - AREA 47,23m²		
PROPRIETÁRIO ASSOC. DOS SURDOS DE GOIANIA		
MARCOS	AZIMUTES	DISTÂNCIAS
V4/V5	328°42'11"	6,00m
V5/V6	59°10'19"	6,00m
V6/V7	151°7'5"	6,00m
V7/V4	239°10'19"	7,75m

AZIMUTES E DISTÂNCIAS		
FAIXA DE SERVIDÃO DO COLETOR ONÇA - MD		
TRECHO 03 - MATRICULA 21.995 - AREA 116,90m²		
PROPRIETÁRIO IGNACIO DE LOYOLA BRAZ PIRES		
MARCOS	AZIMUTES	DISTÂNCIAS
M-03/V7	84°31'28"	10,37m
V7/V8	86°08'56"	6,27m
V8/V9	171°59'55"	6,02m
V9/V10	266°08'56"	6,62m
V10/V11	263°59'10"	10,29m
V11/V12	264°31'17"	2,05m
V12/V13	34°7'31"	6,12m
V13/M-03	84°31'17"	3,06m

AZIMUTES E DISTÂNCIAS		
FAIXA DE SERVIDÃO DO COLETOR ONÇA - MD		
TRECHO 04 - MATRICULA 5.271 - AREA 242,19m²		
PROPRIETÁRIO ANDREA DORIA E ADRIANA DORIA		
MARCOS	AZIMUTES	DISTÂNCIAS
M-03/V13	264°31'17"	3,06m
V13/V14	34°7'31"	39,90m
V14/V15-A	358°13'31"	0,40m
V15-A/V16	83°22'9"	6,02m
V16/V17	178°13'31"	0,11m
V17/V18	163°2'31"	40,32m
V18/M-03	264°31'27"	3,06m

AZIMUTES E DISTÂNCIAS		
FAIXA DE SERVIDÃO DO COLETOR ONÇA - MD		
TRECHO 05 - MATRICULA 480 - AREA 542,04m²		
PROPRIETÁRIO PEDRO MARCELO MARTINS BRINGEL		
MARCOS	AZIMUTES	DISTÂNCIAS
M-04/V15-B	263°22'43"	6,03m
V15-B/V19	359°32'51"	34,29m
V19/V20	303°50'27"	5,42m
V20/V21	248°4'37"	4,12m
V21/V22	R=4,05m D=3,38m AC=47°47'47"	
V22/V23	R=3,58m D=3,23m AC=46°31'22"	
V23/V24	68°37'29"	6,02m
V24/V25	1°56'58"	28,21m
V25/V26	42°6'49"	13,11m
V26/V27	116°50'10"	6,22m
V27/V28	222°6'49"	12,56m
V28/V29	181°56'58"	26,33m
V29/V30	103°56'52"	9,41m
V30/M-04	179°32'51"	36,81m

AZIMUTES E DISTÂNCIAS		
FAIXA DE SERVIDÃO DO COLETOR ONÇA - MD		
TRECHO 06 - MATRICULA 37.544 - AREA 159,05m²		
PROPRIETÁRIO VIVA SERV E REP. EIRELI ME E OUTROS		
MARCOS	AZIMUTES	DISTÂNCIAS
M-05/V26	296°50'10"	3,11m
V26/V28	42°5'57"	26,56m
V28/V29	118°0'11"	6,19m
V29/V27	222°5'58"	26,40m
V27/M-06	296°50'10"	3,11m

AZIMUTES E DISTÂNCIAS		
FAIXA DE SERVIDÃO DO COLETOR ONÇA - MD		
TRECHO 07 - MATRICULA 296 - AREA 231,14m²		
PROPRIETÁRIO SIDNEY ZACHARIAS JUNIOR		
MARCOS	AZIMUTES	DISTÂNCIAS
M-06/V28	293°5'28"	3,17m
V28/V30	23°15'43"	37,91m
V30/V31	115°37'1"	6,01m
V31/V29	203°15'43"	38,64m
V29/M-06	298°0'11"	3,00m

AZIMUTES E DISTÂNCIAS		
FAIXA DE SERVIDÃO DO COLETOR ONÇA - MD		
TRECHO 08 - MATRICULA 290 - AREA 241,83m²		
PROPRIETÁRIO JD. DA BAVIERA EMPREEND. IMOB. LTDA		
MARCOS	AZIMUTES	DISTÂNCIAS
M-07/V30	295°37'1"	3,00m
V30/V32	23°15'43"	40,38m
V32/V33	117°2'20"	6,01m
V33/V31	203°15'43"	40,25m
V31/M-07	295°37'1"	3,00m

AZIMUTES E DISTÂNCIAS		
FAIXA DE SERVIDÃO DO COLETOR ONÇA - MD		
TRECHO 09 - MATRICULA 47.518 - AREA 243,62m²		
PROPRIETÁRIO NEUSA DE JESUS DA SILVA E OUTROS		
MARCOS	AZIMUTES	DISTÂNCIAS
M-08/V32	297°2'29"	3,01m
V32/V34	22°4'20"	40,56m
V34/V35	116°49'43"	6,02m
V35/V33	202°4'46"	40,61m
V33/M-08	297°0'29"	3,01m

SECRETARIA MUNICIPAL DE PLANEJAMENTO URBANO E HABITAÇÃO

FAIXAS DE SERVIDÃO DO COLETOR ONÇA - PQ INDUSTRIAL DE GOIANIA MARGEM DIREITA

INTERESSADO: SANEAMENTO DE GOIÁS S.A

Município:	Estado:	Número do Processo:	Escala:	Data:	Desenho Feito por:
GOIÂNIA	GOIÁS	83459816/2020	INDICADA	16/09/2020	SARAH NÚBIA

GERDCT
Fls.: 100
Visto