




PROJETO URBANÍSTICO APROVADO
ESC: 1/500

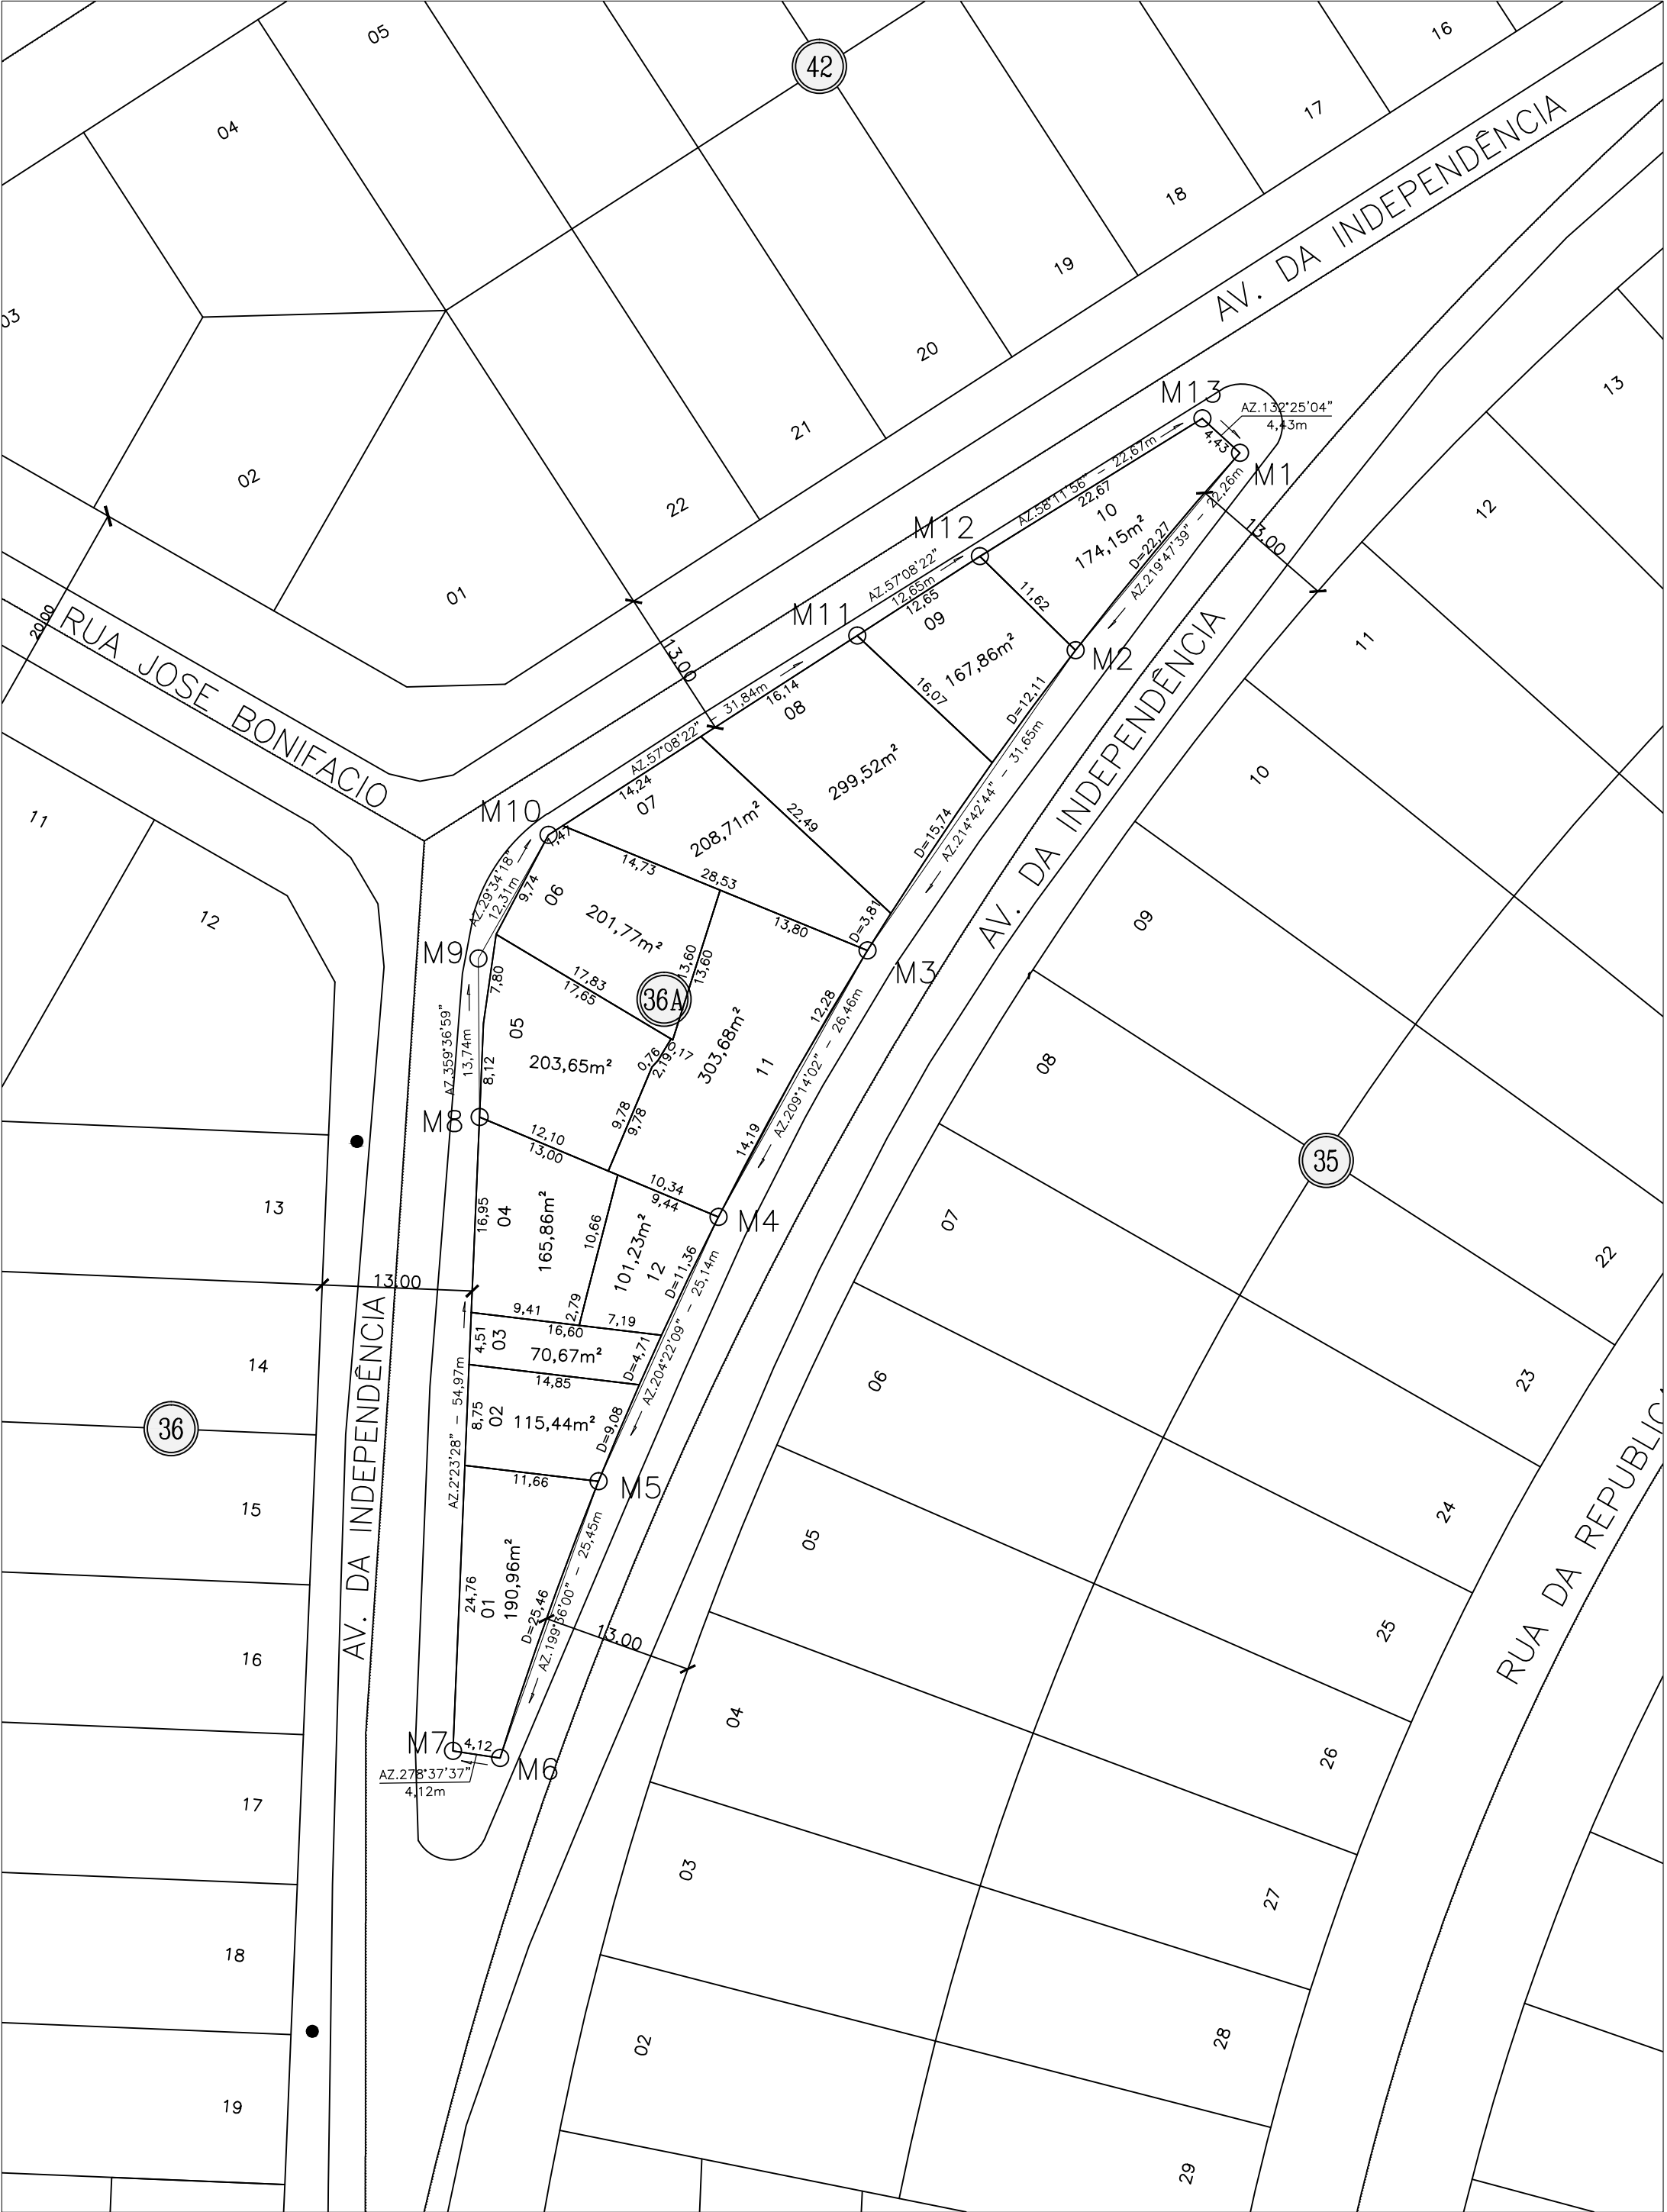

SITUAÇÃO ATUAL
ESC: 1/500

QUADRO DE DISCRIMINAÇÃO		
DISCRIMINAÇÃO	ÁREA (m²)	PORCENTAGEM
TOTAL DAS ÁREAS DOS LOTES - (12 Lotes)	2.203,04	98%
VIAS DE CANALIZAÇÃO E TRAFEGO:	34,14	2%
ÁREA TOTAL A SER DESAFETADA:	2.237,18	100,00 %

PROJETO DE REGULARIZAÇÃO FUNDIÁRIA
DESMEMBRAMENTO

ÁREA ESPECIAL DE INTERESSE SOCIAL I (AEIS I)
LEIS FEDERAIS: 6.766/1979 - 10.257/2001 e 11.977/2009
LEIS MUNICIPAIS: 171/2007 e 8.834/2009
PROCESSO Nº 61501983

Área Situada na Avenida da Independência
QUADRA 36A BAIRRO CAPUAVA - GOIÂNIA-GO.

ÓRGÃO PROMOTOR: SEMDUS

SECRETARIA MUN. DE DESENV. URBANO SUSTENTÁVEL
PAULO CESAR PEREIRA

RESPONSÁVEL TÉCNICO:

CARLOS EDUARDO MEIRELES REZENDE
CREA 5872/TD

APROVAÇÃO:

CONTEÚDO: REGULARIZAÇÃO FUNDIÁRIA		PRANCHA:
ESCALA: 1: 500	DATA: MAIO 2015	MUNICÍPIO: GOIÂNIA - GOIÁS
	DESENHISTA: Nágila Ferraz Miranda	única