


GOIÂNIA

ANTA PARCIAL da CIDADE JARDIM folha 10a

PROPRIEDADE DE CLARIMUNDO NASCENTE

Eng. Proj.
WERNER SONNENBERG

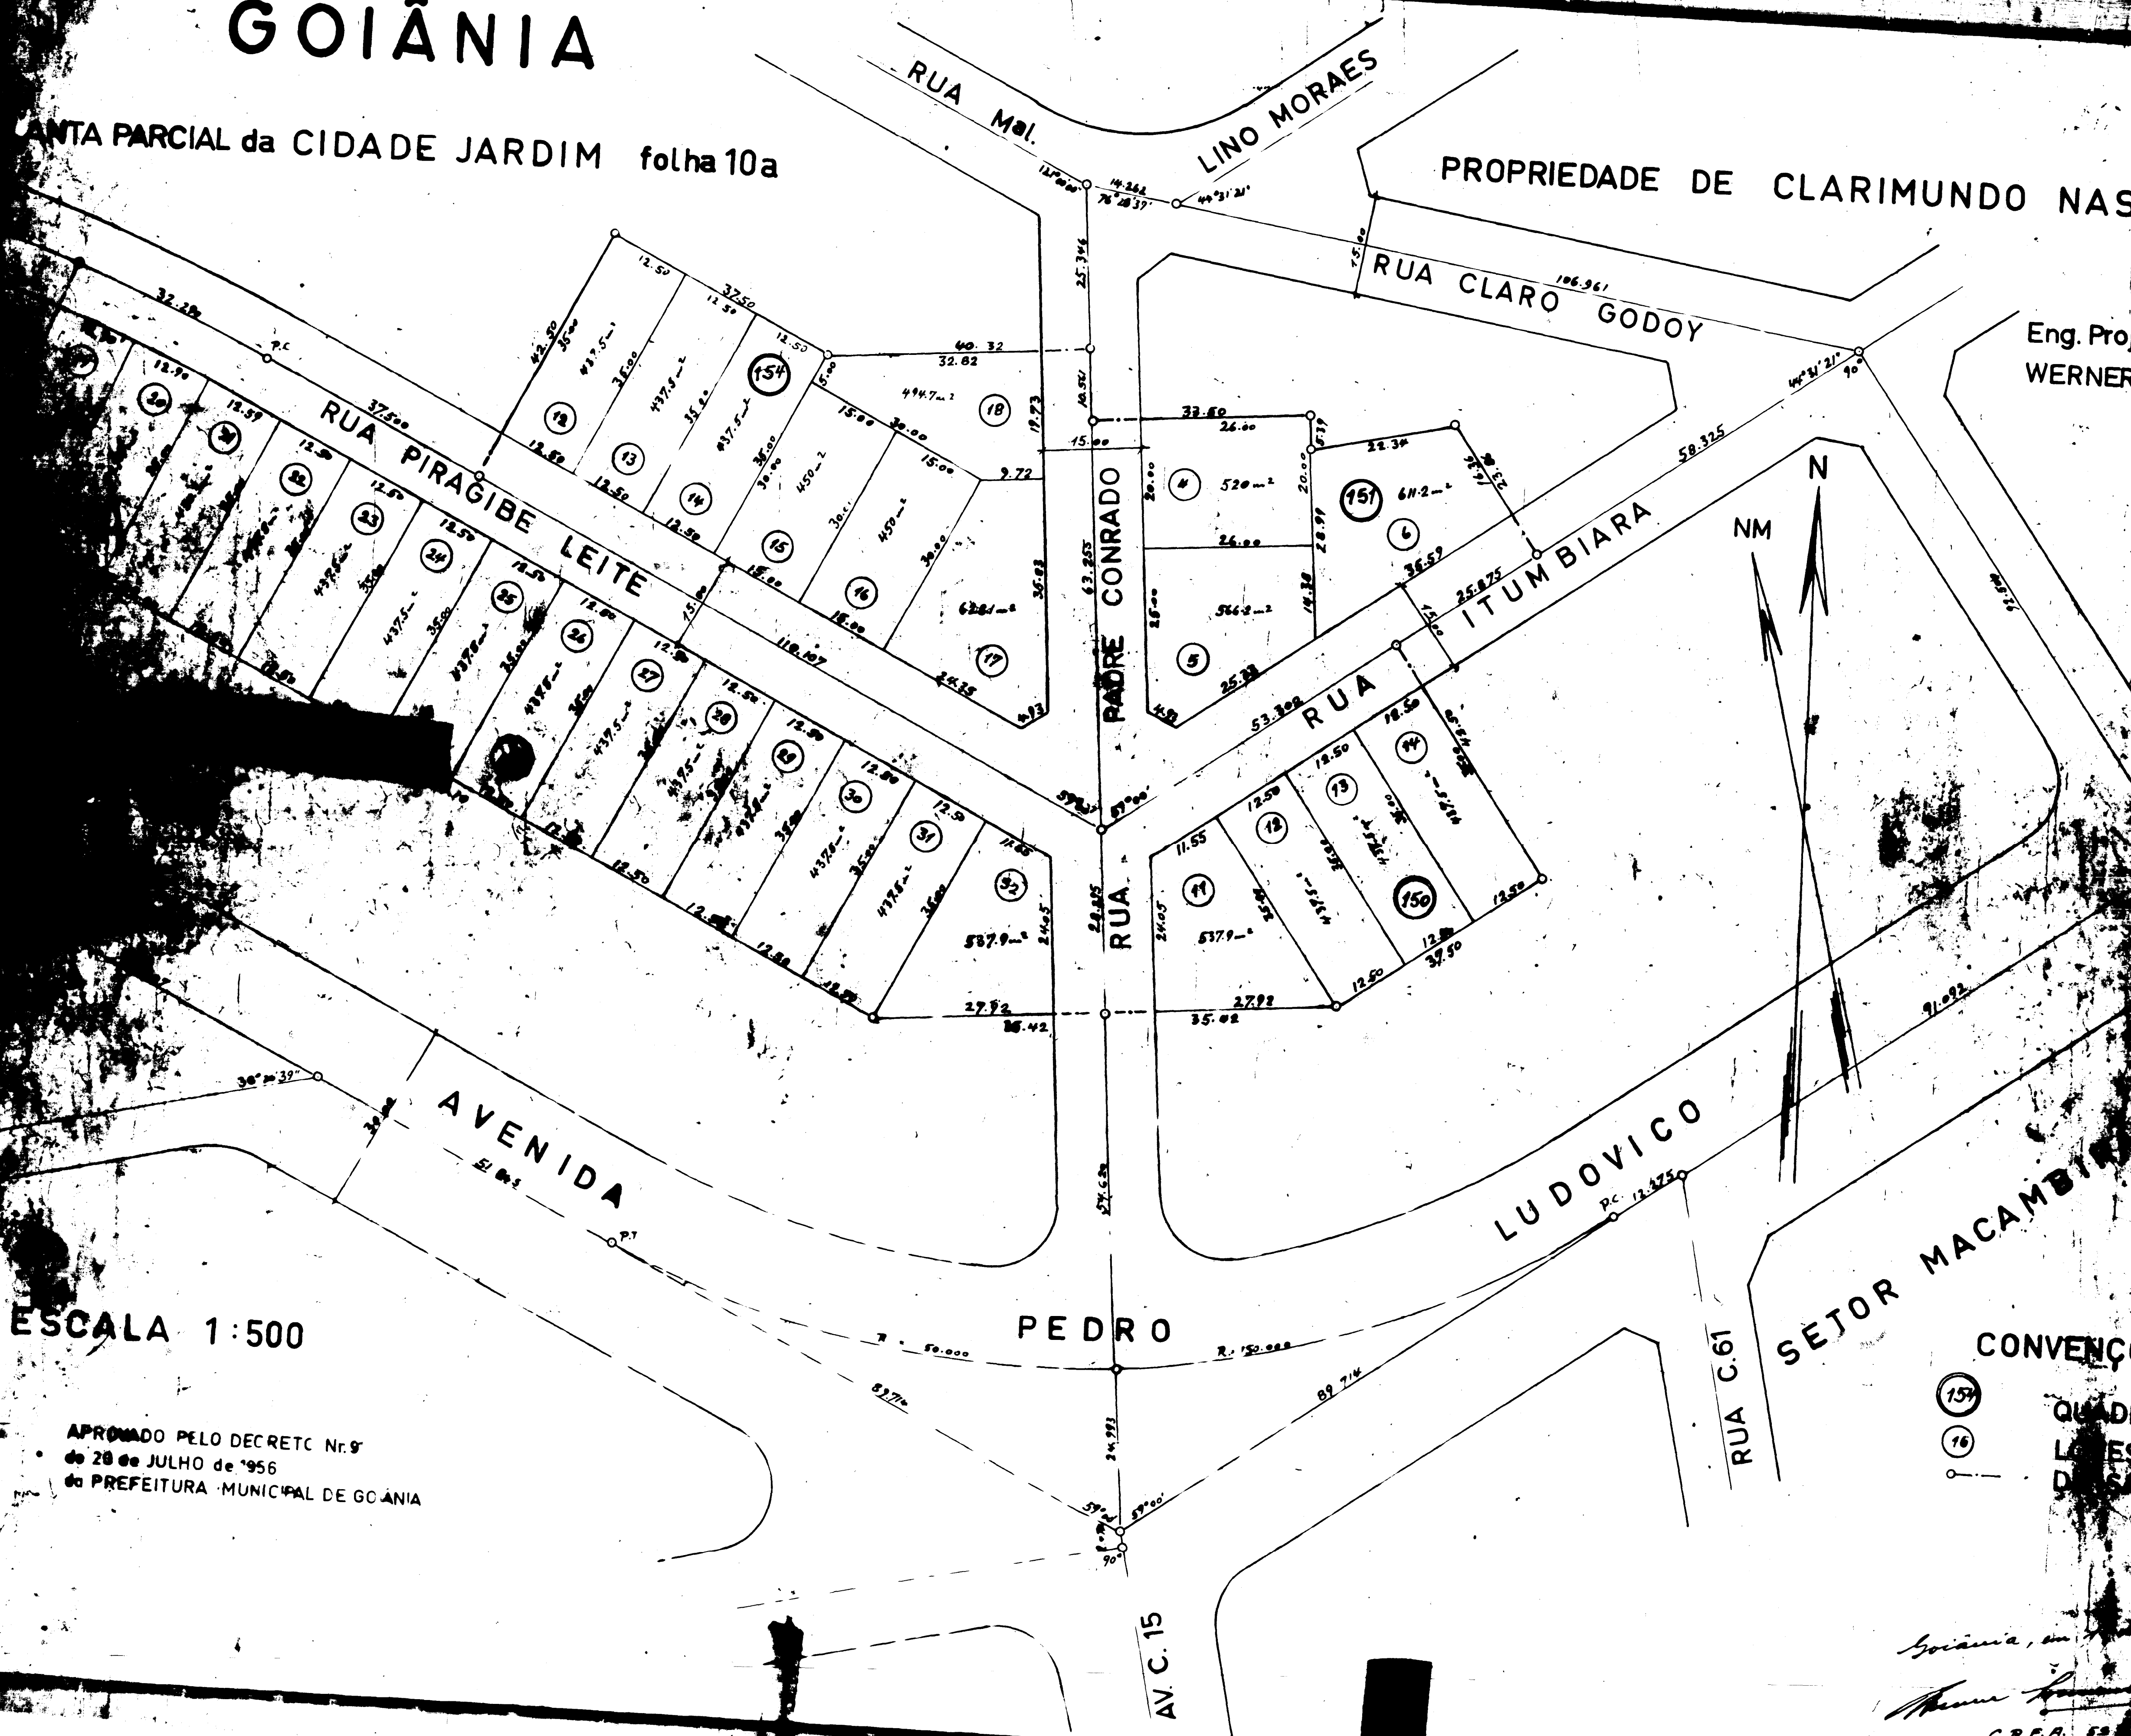

ESCALA 1:500

APROVADO PELO DECRET Nº 9
de 28 de JULHO de 1956
da PREFEITURA MUNICIPAL DE GOIÂNIA

CONVENÇÕES:

QUADRAS
LOTES
DENSAS

Goiânia, em 15 de Novembro de 1956
Werner Sonnenberg
C.R.E.A. 53
1843-D