


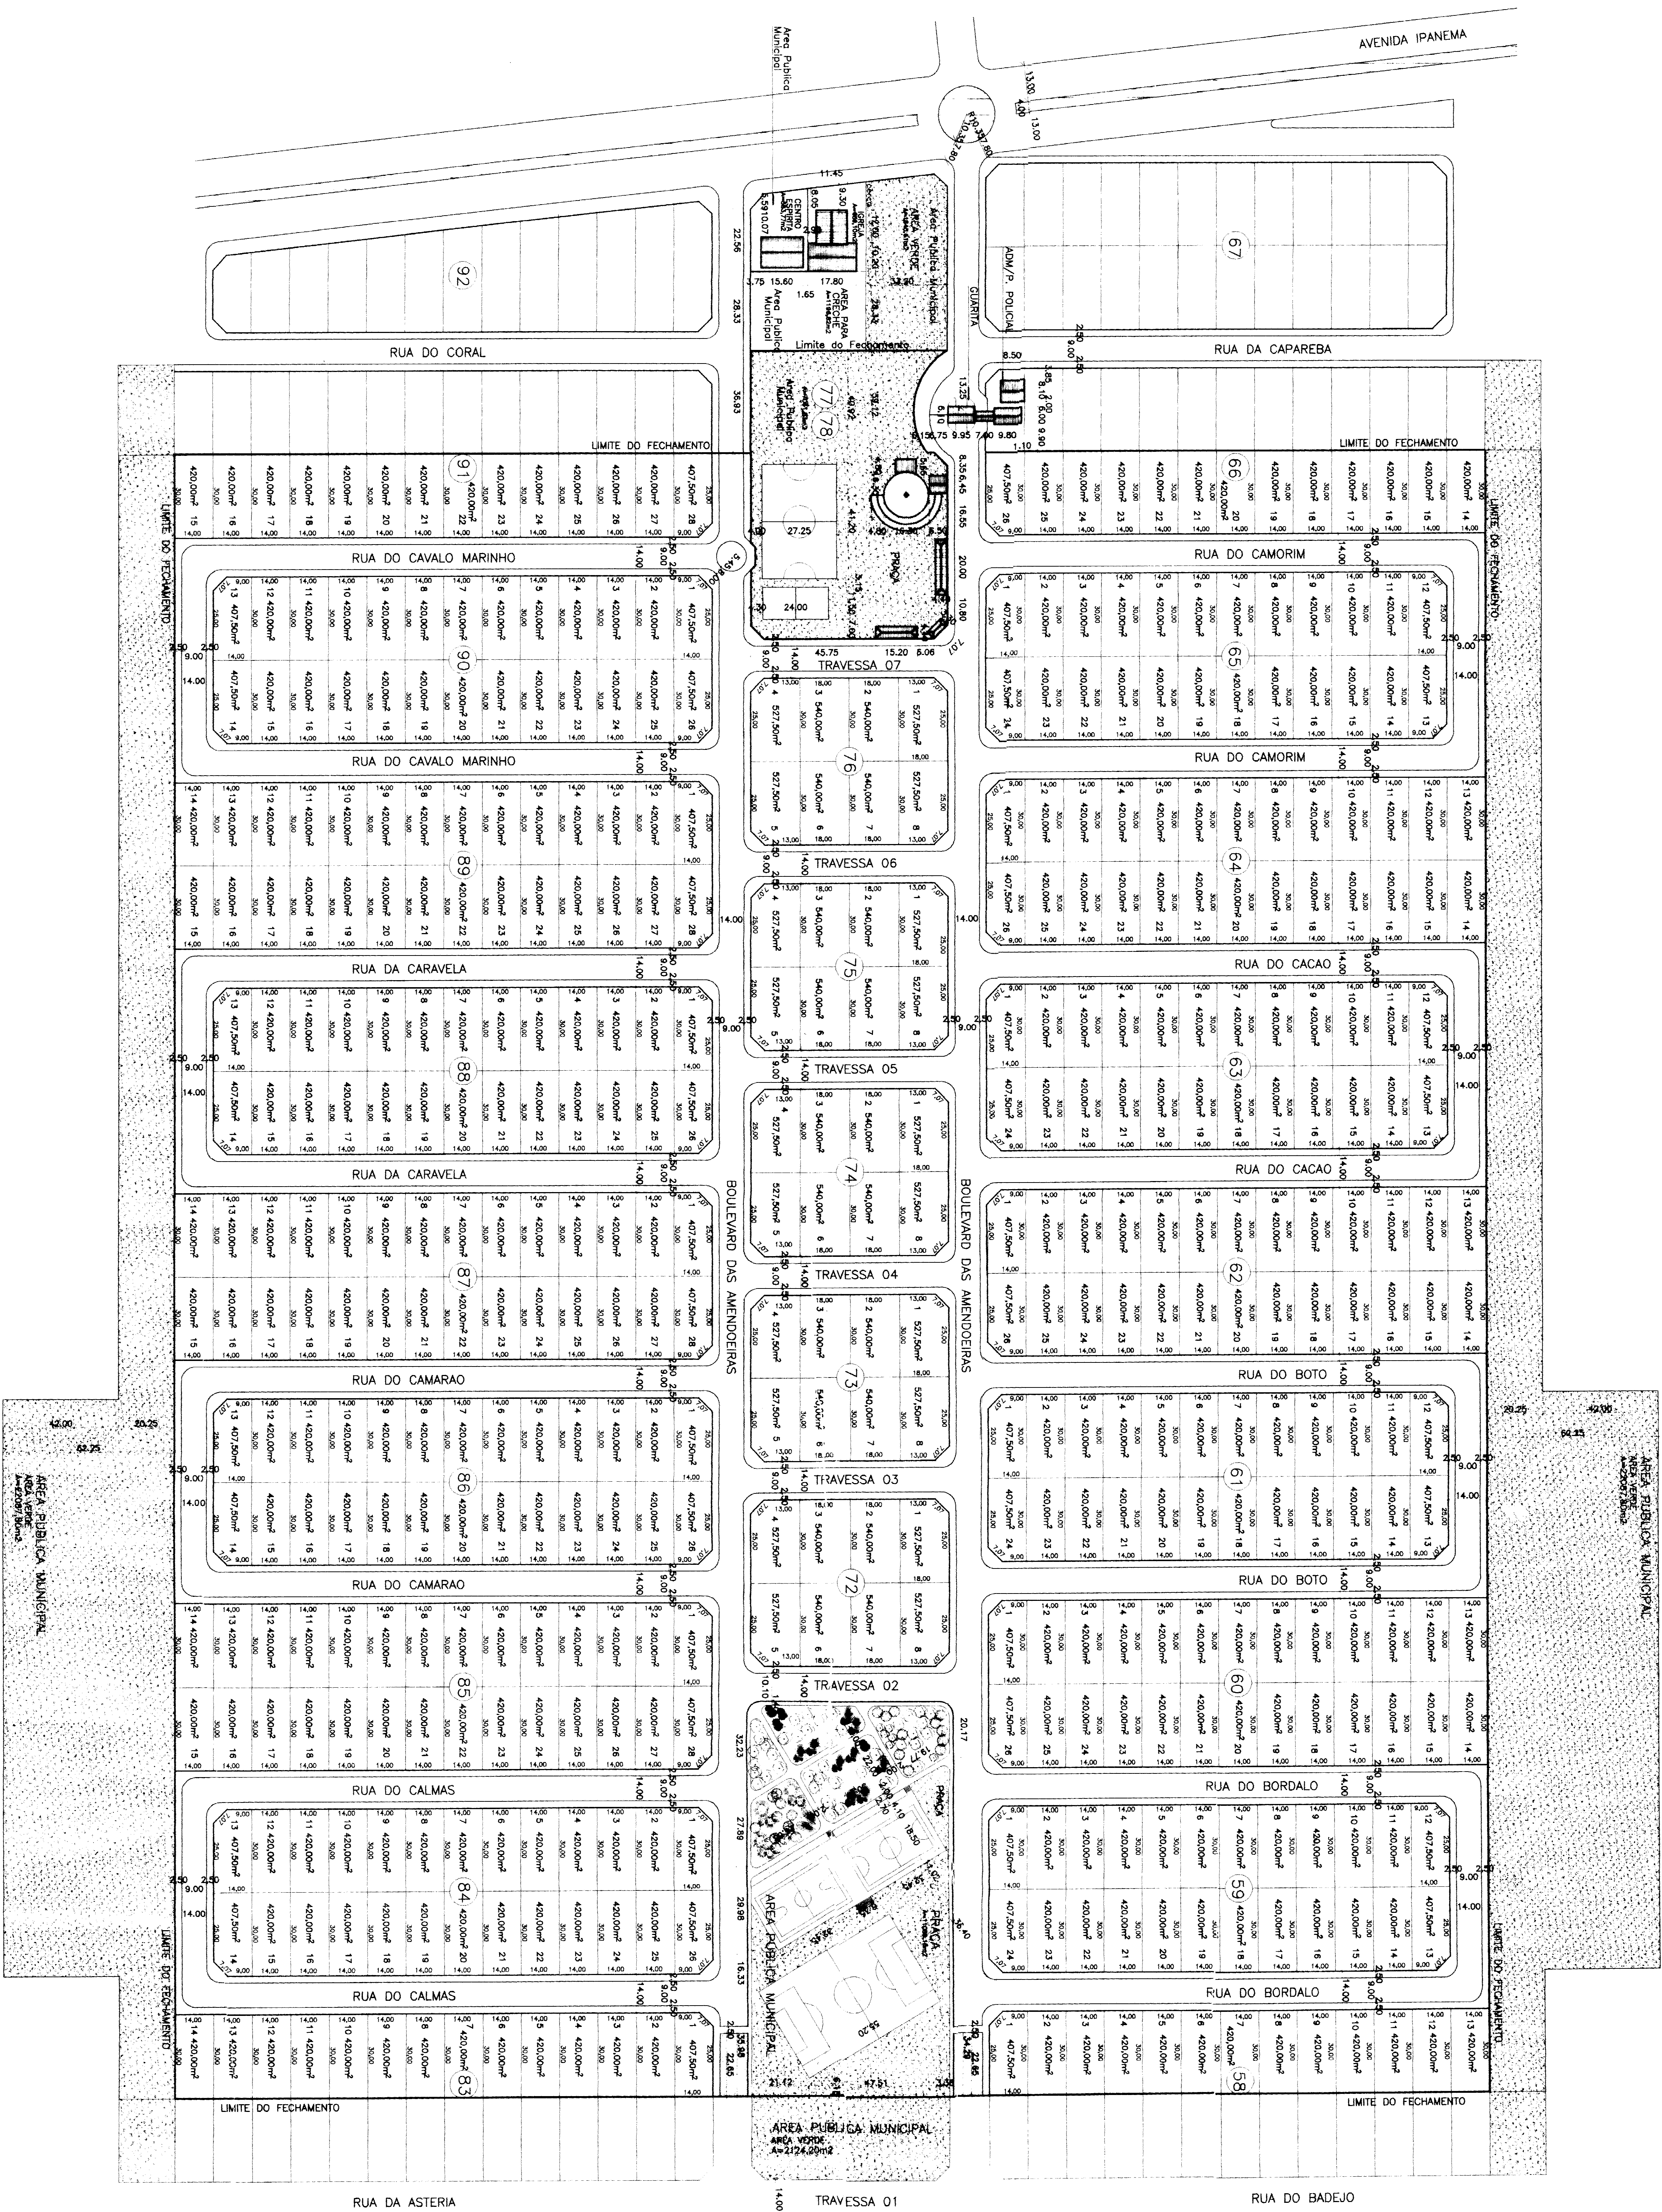

SITUAÇÃO
Esc.: 1:1000

SITUACAO - ESC.:1:1000

RESP. TECNICO: HEIDER EALISTO DE SOUZA

HELDER FAUSTO DE SOUZA
ENGENHEIRO CIVIL CREA 6921/V-GC

DATA: 25.09.96
DESENHO:MARA BENTO

1/1

PRIVE ATLÂNTICO

JARDIM ATLÂNTICO - GOIÂNIA-GO

AREA TOTAL DO FECHAMENTO=266.480,00m2

COMPOSTA DE:

- VIAS PUBLICAS;
- AREAS VERDES E INSTITUCIONAIS;
- QUADRAS RESIDENCIAIS:

58(PARCIAL):59; 60: 61: 62: 63: 64: 65
66(PARCIAL): 72: 73: 74: 75: 76;
83(PARCIAL): 84; 85: 86: 87: 88: 89;
90 e 91(PARCIAL).

DE ACORDO
PLAN

