


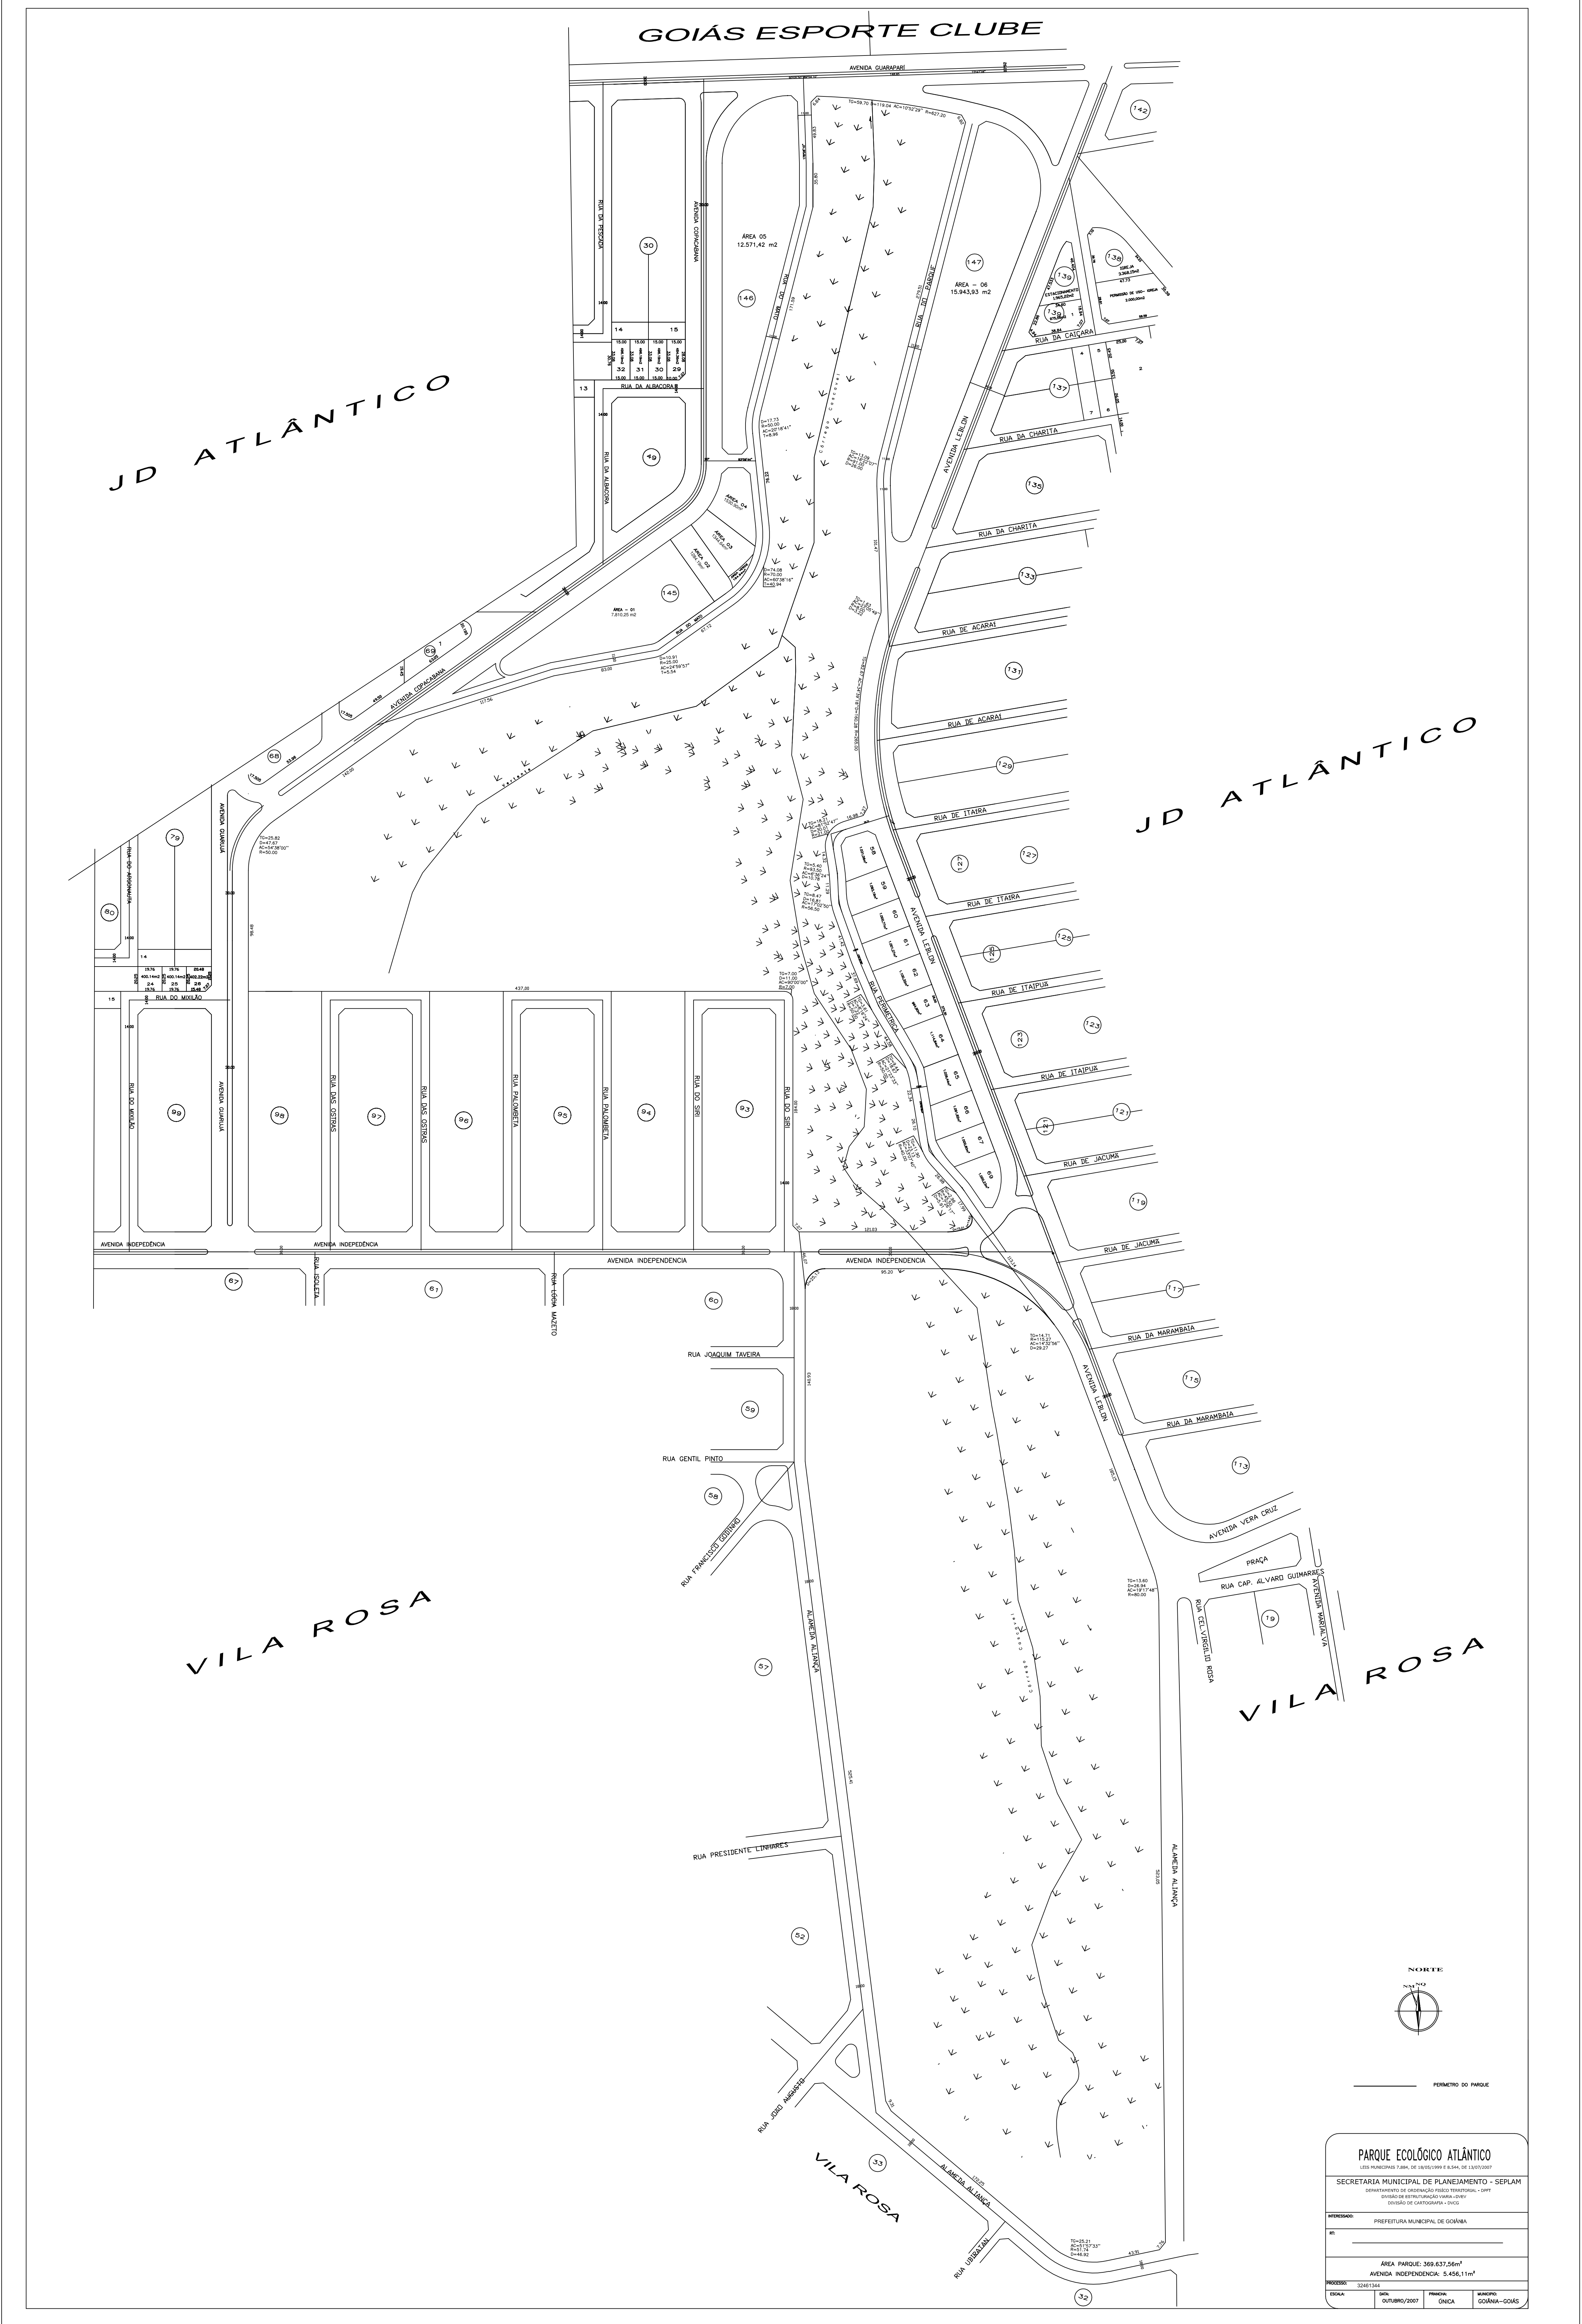

PERÍMETRO DO PARQUE

PARQUE ECOLÓGICO ATLÂNTICO			
LEI MUNICIPAL 7.884, DE 18/05/1999 E 8.541, DE 13/05/2007			
SECRETARIA MUNICIPAL DE PLANEJAMENTO - SEPLAM			
DEPARTAMENTO DE ORIENTAÇÃO E PLANEJAMENTO - DOP			
DIVISÃO DE ORIENTAÇÃO E PLANEJAMENTO - DOP			
DIVISÃO DE CARTOGRAFIA - DOP			
INTERESSADO: PREFEITURA MUNICIPAL DE GOIÂNIA			
R: _____			
ÁREA PARQUE: 369.637,56m²			
AVENIDA INDEPENDÊNCIA: 5.456,11m²			
PROJETO: 324611341			
FECHA:	DIA:	MÊS:	ANO:
	OUTUBRO/2007	ÚNICA	GOIÂNIA-GO