

Secretaria Municipal de Planejamento E Urbanismo – SEPUM
Departamento de Ordenamento e uso do solo
Divisão de Cartografia e Topografia – DVCG

PROJETO PARA DESAFETAÇÃO E RELOTEAMENTO DAS ÁREAS: ESCOLA/PARQUE VILANOVA A CONTINUAÇÃO DE FRENTE COM OS PARCELOS DOS LOTES E CHAMADOS DESAPROPRIAÇÃO PARA URBANISMO DO IMÓVEL COCAVEL

PROJETO PARA DESAFETAÇÃO E RELOTEAMENTO DAS ÁREAS: ESCOLA/PARQUE VILANOVA A CONTINUAÇÃO DE FRENTE COM OS PARCELOS DOS LOTES E CHAMADOS DESAPROPRIAÇÃO PARA URBANISMO DO IMÓVEL COCAVEL


VILA ROSA E JARDIM ATLÂNTICO (PARQUE CASCAVEL) - LEI nº 7.794, DE 18 DE MAIO DE 1.999

DESAPROPRIAÇÃO CONFORME DECRETOS nº 879, de 17/05/00 e 1.754, de 11/09/00.

QUADRO DE ÁREA			
SITUAÇÃO ATUAL		ÁREA-1	ÁREA-2
ESCOLA/PARQUE		11.552,00	17.039,00
TOTAL ÁREAS RELOTEADAS		33.966,09	100,00
TOTAL		33.966,09	100,00

SITUAÇÃO APÓS RELOTEAMENTO			
LOTES – 48	21.389,50	62,973	
APM – ESCOLA MUNICIPAL	5.787,50	17,039	
APM – ÁREA VERDE	1.069,59	3,149	
TOTAL DE ÁREAS PÚBLICAS	6.857,09	20,188	
SISTEMA VIÁRIO	5.719,50	16,839	
TOTAL	33.966,09	100,000	

VILA ROSA

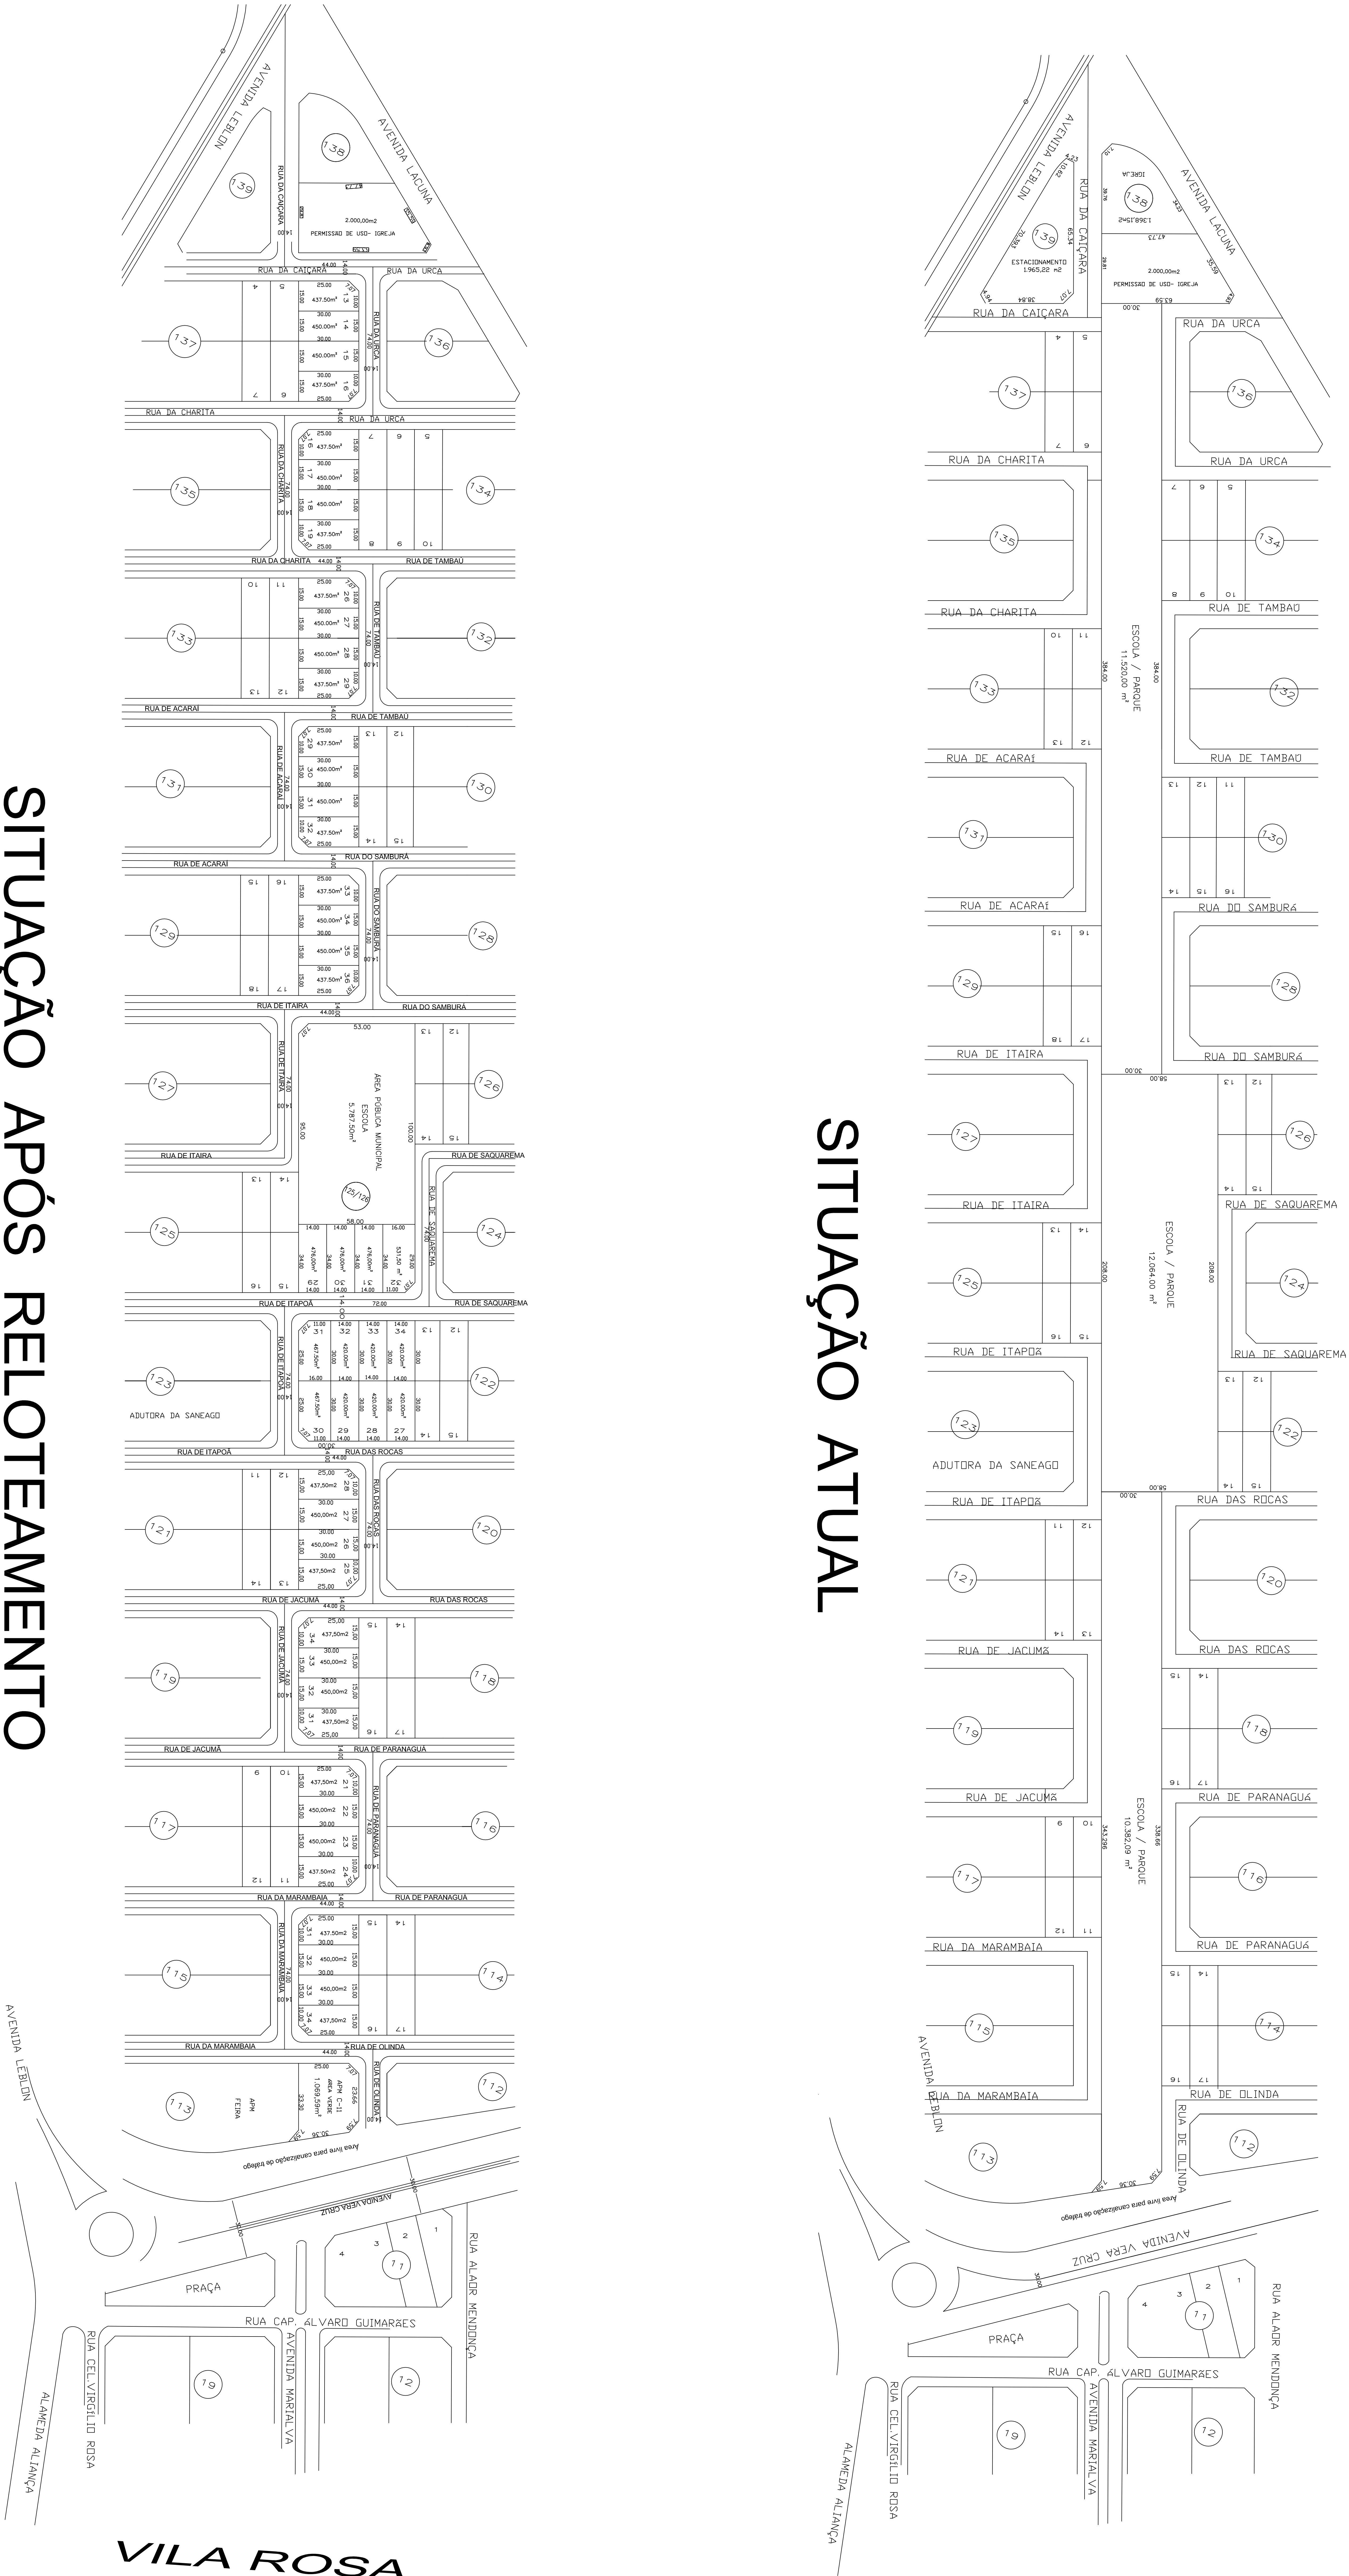

VILA ROSA

JARDIM ATLÂNTICO

RELOTEAMENTO DAS ÁPMs: ESCOLA/PARQUE

ÁREA 1 – PARQUE 11.552,00
ÁREA 2 – PARQUE 17.039,00
ÁREA 3 – PARQUE 10.382,09

ÁREA 1 – PARQUE 11.552,00
ÁREA 2 – PARQUE 17.039,00
ÁREA 3 – PARQUE 10.382,09

PROJETO: 194.478 - 1ª Fase
PROJETO: 194.479 - 1ª Fase

PREFEITURA MUNICIPAL DE GOIÂNIA

RT – Oscar Hebingen Gerick
COTA 355/10-50

ÁREA 33.966,09 m²

100,000%

APPROVAÇÃO

DECRETO Nº 2624, DE 10/12/2012

CONTEÚDO: RELOTEAMENTO

ESCALA: 1:1.000

DATA: FEV/2010

FOLHA: ÚNICA

PROCESSO: 39949083

MUNICÍPIO: GOIÂNIA-COAS

NO
NORTE

500 METROS