PLANO DE URBANIZAÇÃO DE GOIÂNIA

VILA ROSA

PROPRIETÁRIO: DR. JOÃO AUGUSTO MELO ROSA

29 agôsto 62
57

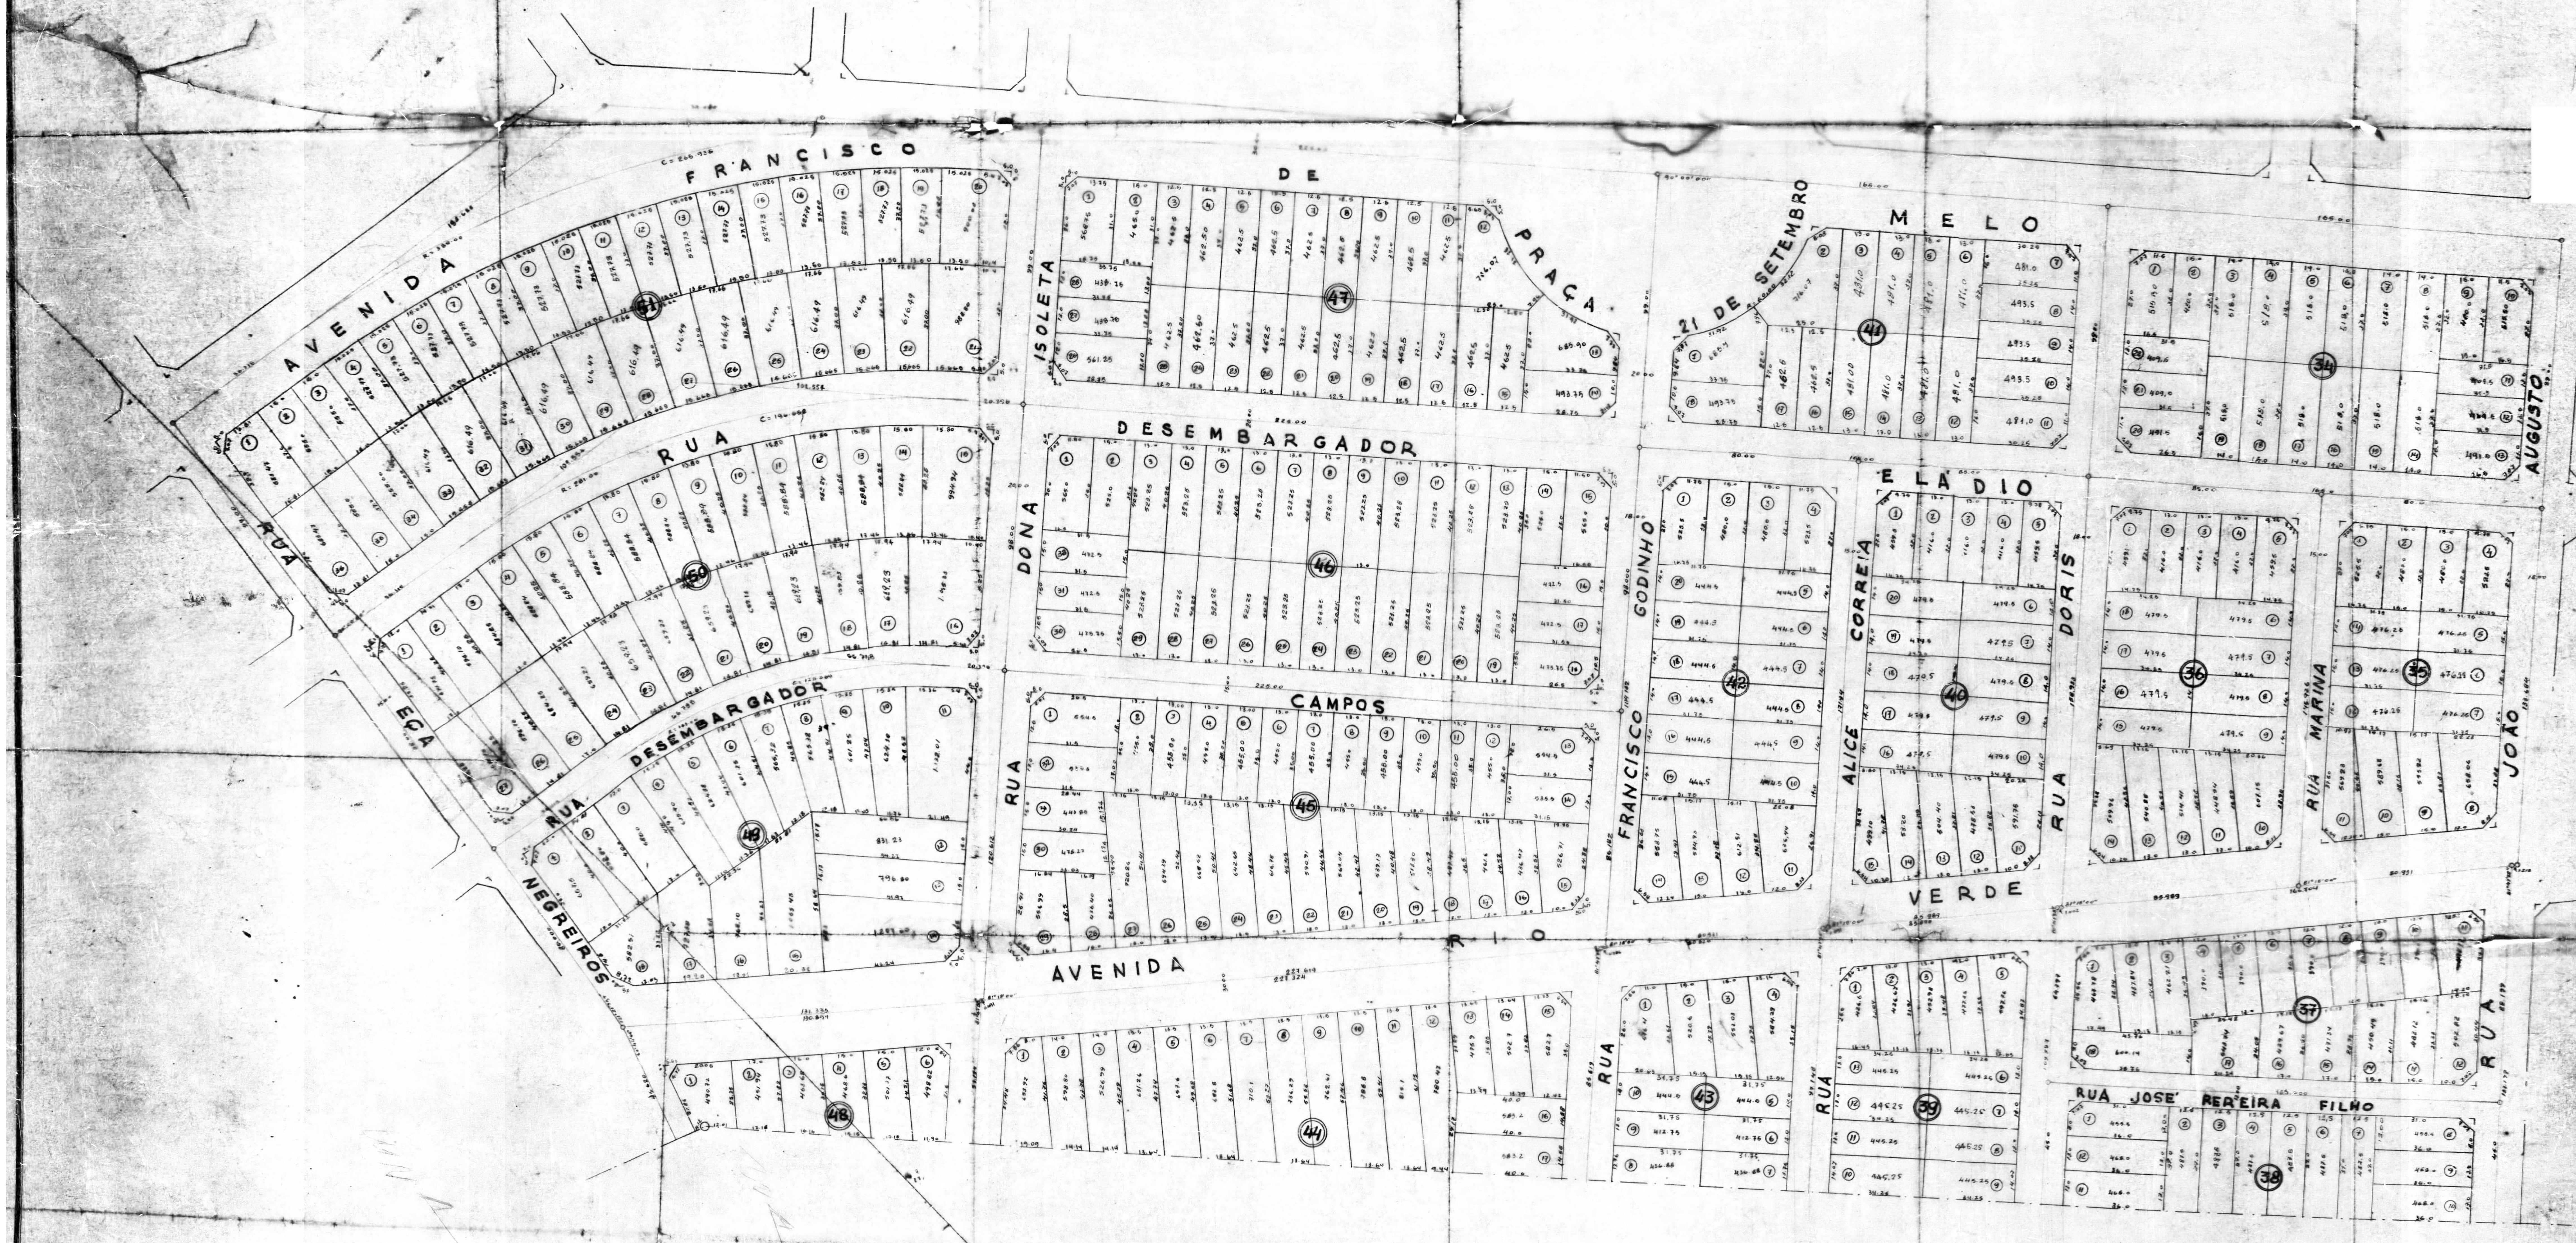
AVENIDA FRANCISCO DE MELO
PRAÇA 21 DE SETEMBRO
RUA DESEMBARGADOR
RUA DESEMBARGADOR ELÁDIO
RUA DESEMBARGADOR CAMPOS
RUA DONA ISOLETA
RUA EÇA
RUA NEGREIROS
RUA FRANCISCO GODINHO
RUA ALICE CORREIA
RUA DORIS
RUA MARINA
RUA JOÃO AUGUSTO
AVENIDA RIO VERDE
RUA JOSÉ PEREIRA FILHO
RUA
34
35
36
37
38
39
40
41
42
43
44
45
46
47
48
49
50
51

CONVENÇÕES

COMERCIAL

INDUSTRIAL

ESCOLAS

JARDIM

RELIGIÃO

ESCALA 1:1000

PROPR.

R.T. ENGº CIVIL-CART. Nº DO C.R.E.A. - 4ª REGIÃO

FOLHA 3