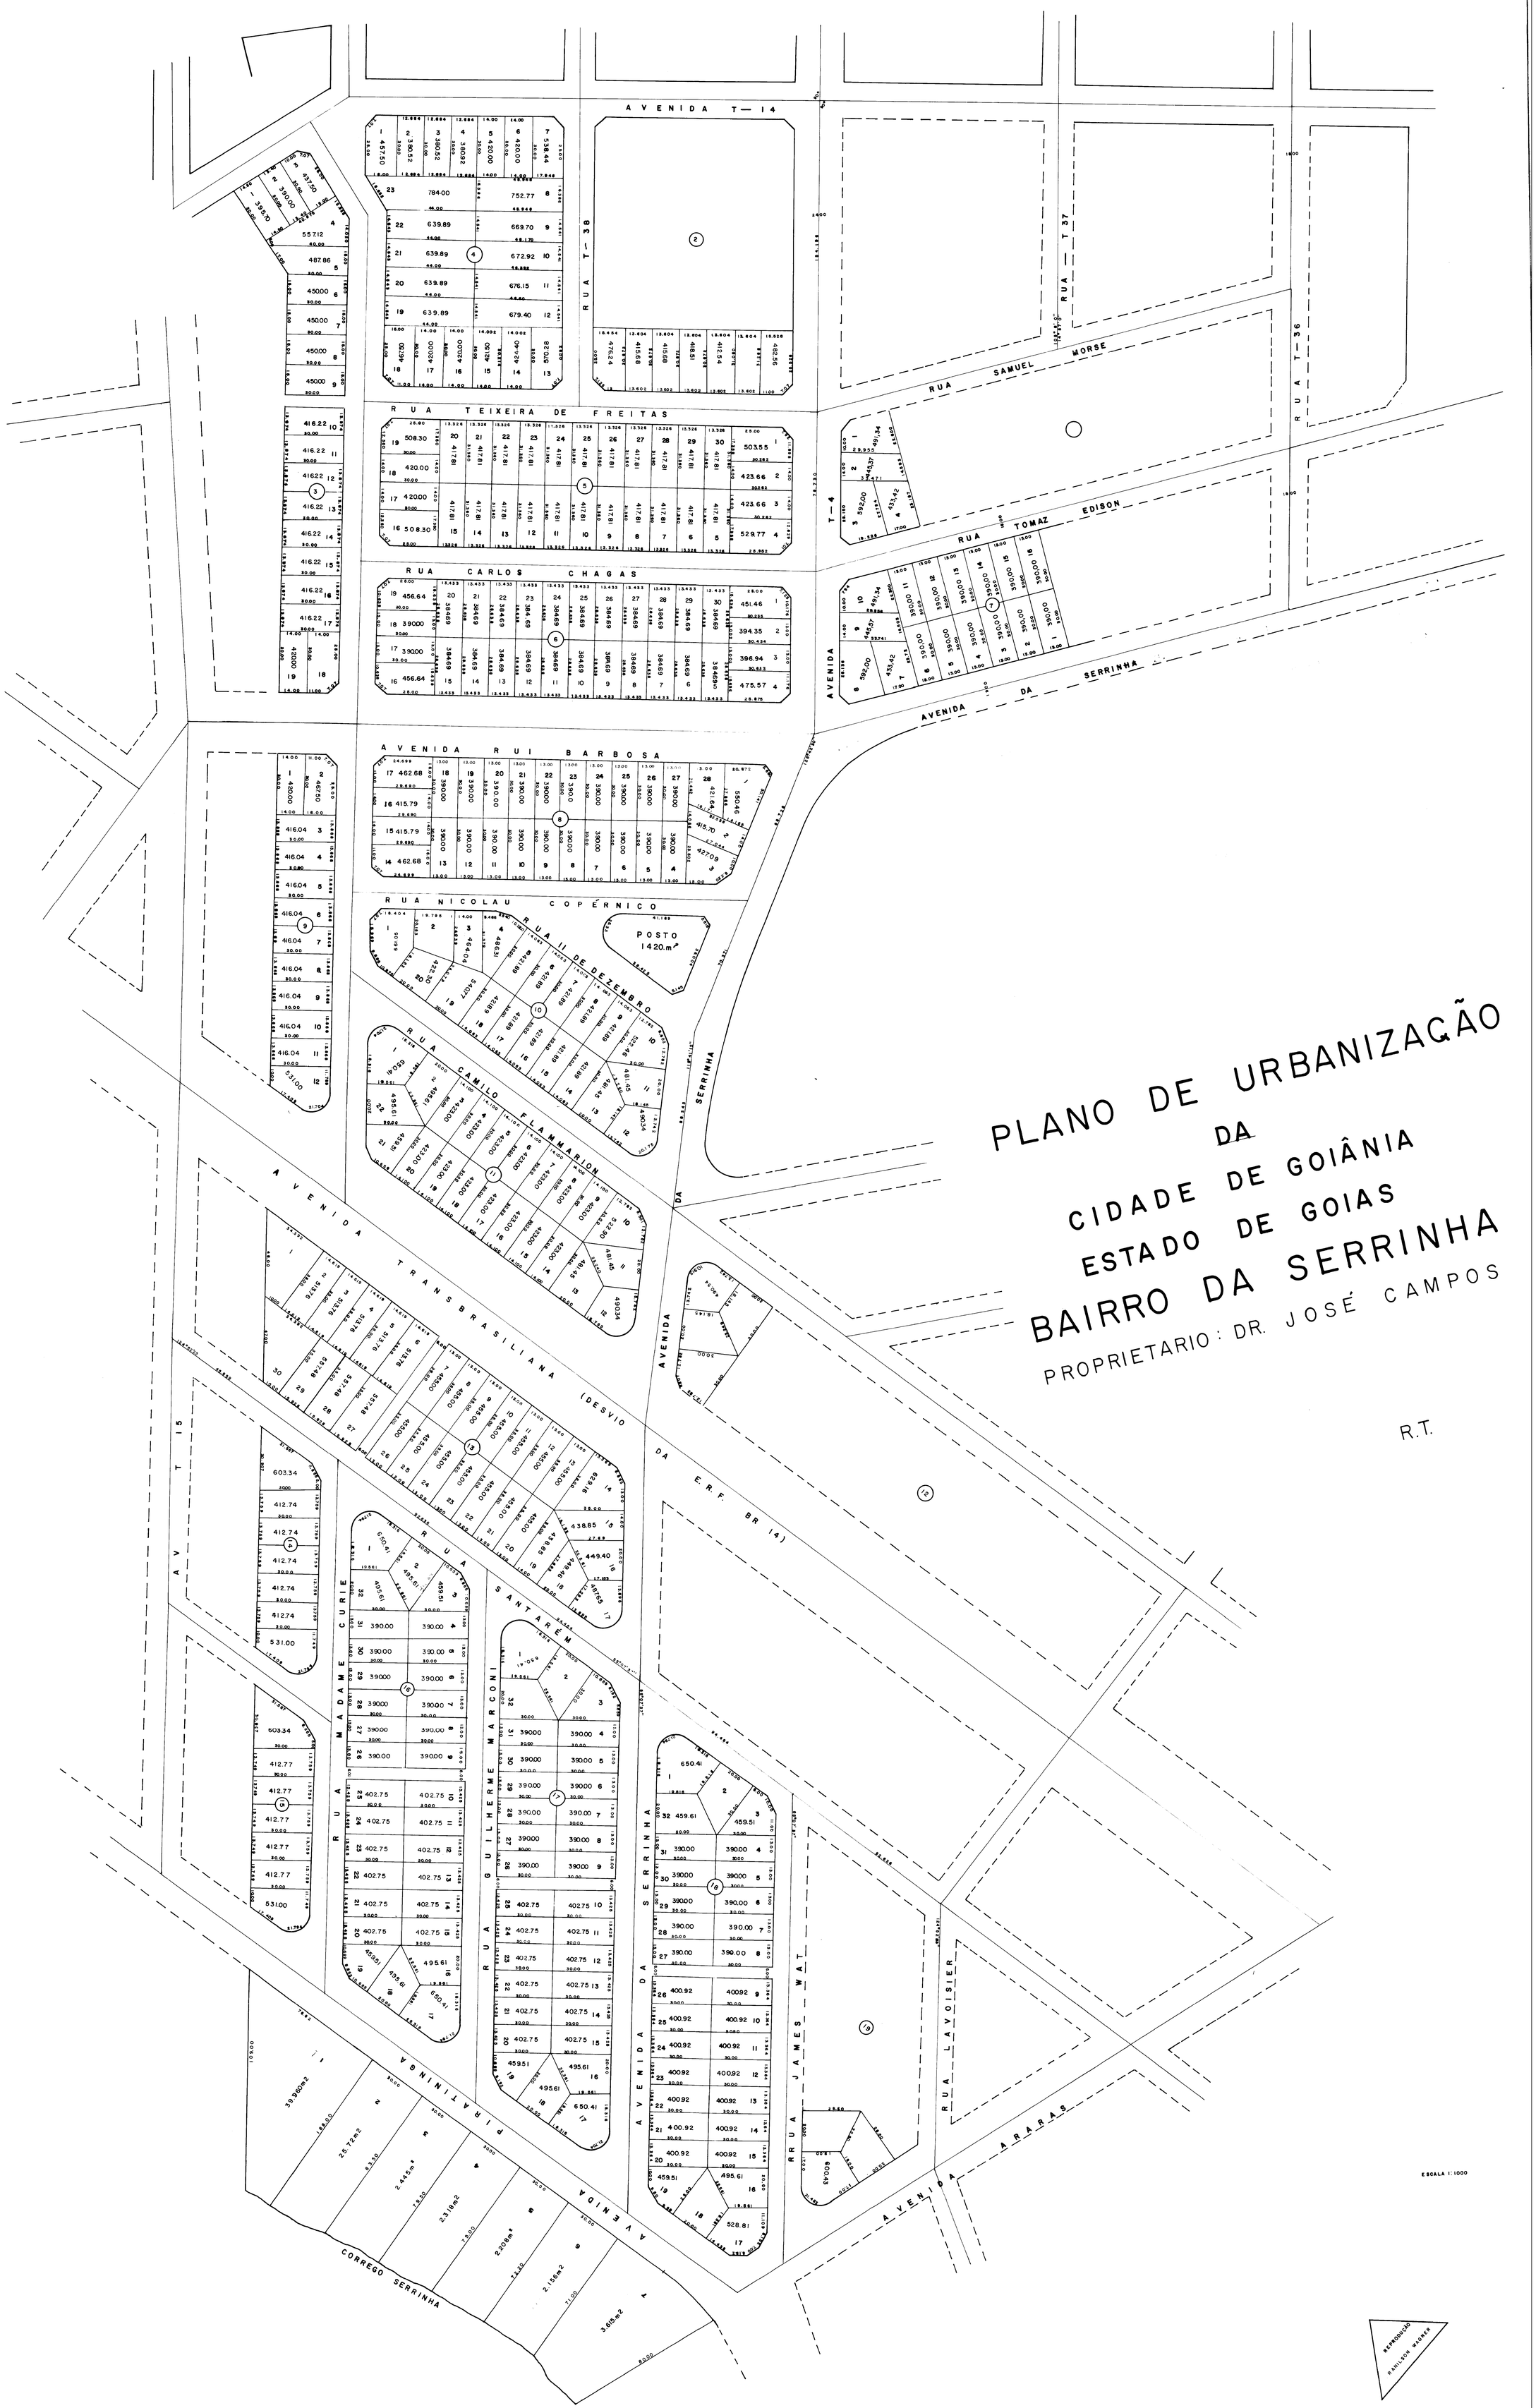
PLANO DE URBANIZAÇÃO
DA
CIDADE DE GOIÂNIA
ESTADO DE GOIAS
BAIRRO DA SERRINHA
PROPRIETARIO: DR. JOSÉ CAMPOS
R.T.
AVENIDA T — 14
RUA T — 38
RUA T — 37
RUA T — 36
RUA SAMUEL MORSE
RUA TOMAZ EDISON
AVENIDA DA SERRINHA
RUA TEIXEIRA DE FREITAS
RUA CARLOS CHAGAS
AVENIDA RUI BARBOSA
RUA NICOLAU COPÉRNICO
RUA 11 DE DEZEMBRO
RUA CAMILO FLAMMARION
POSTO 1420.m²
AVENIDA TRANSBRASILIANA (DESVIO DA E.R.F. BR 14)
AVENIDA T 15
RUA MADAME CURIE
RUA SANTARÉM
RUA GUILHERME MARCONI
AVENIDA DA SERRINHA
RRUA JAMES WAT
RUA LAVOISIER
AVENIDA ARARAS
AVENIDA PIRATININGA
CORREGO SERRINHA
ESCALA 1:1000
REPRODUÇÃO
RAHILSON WAGNER