



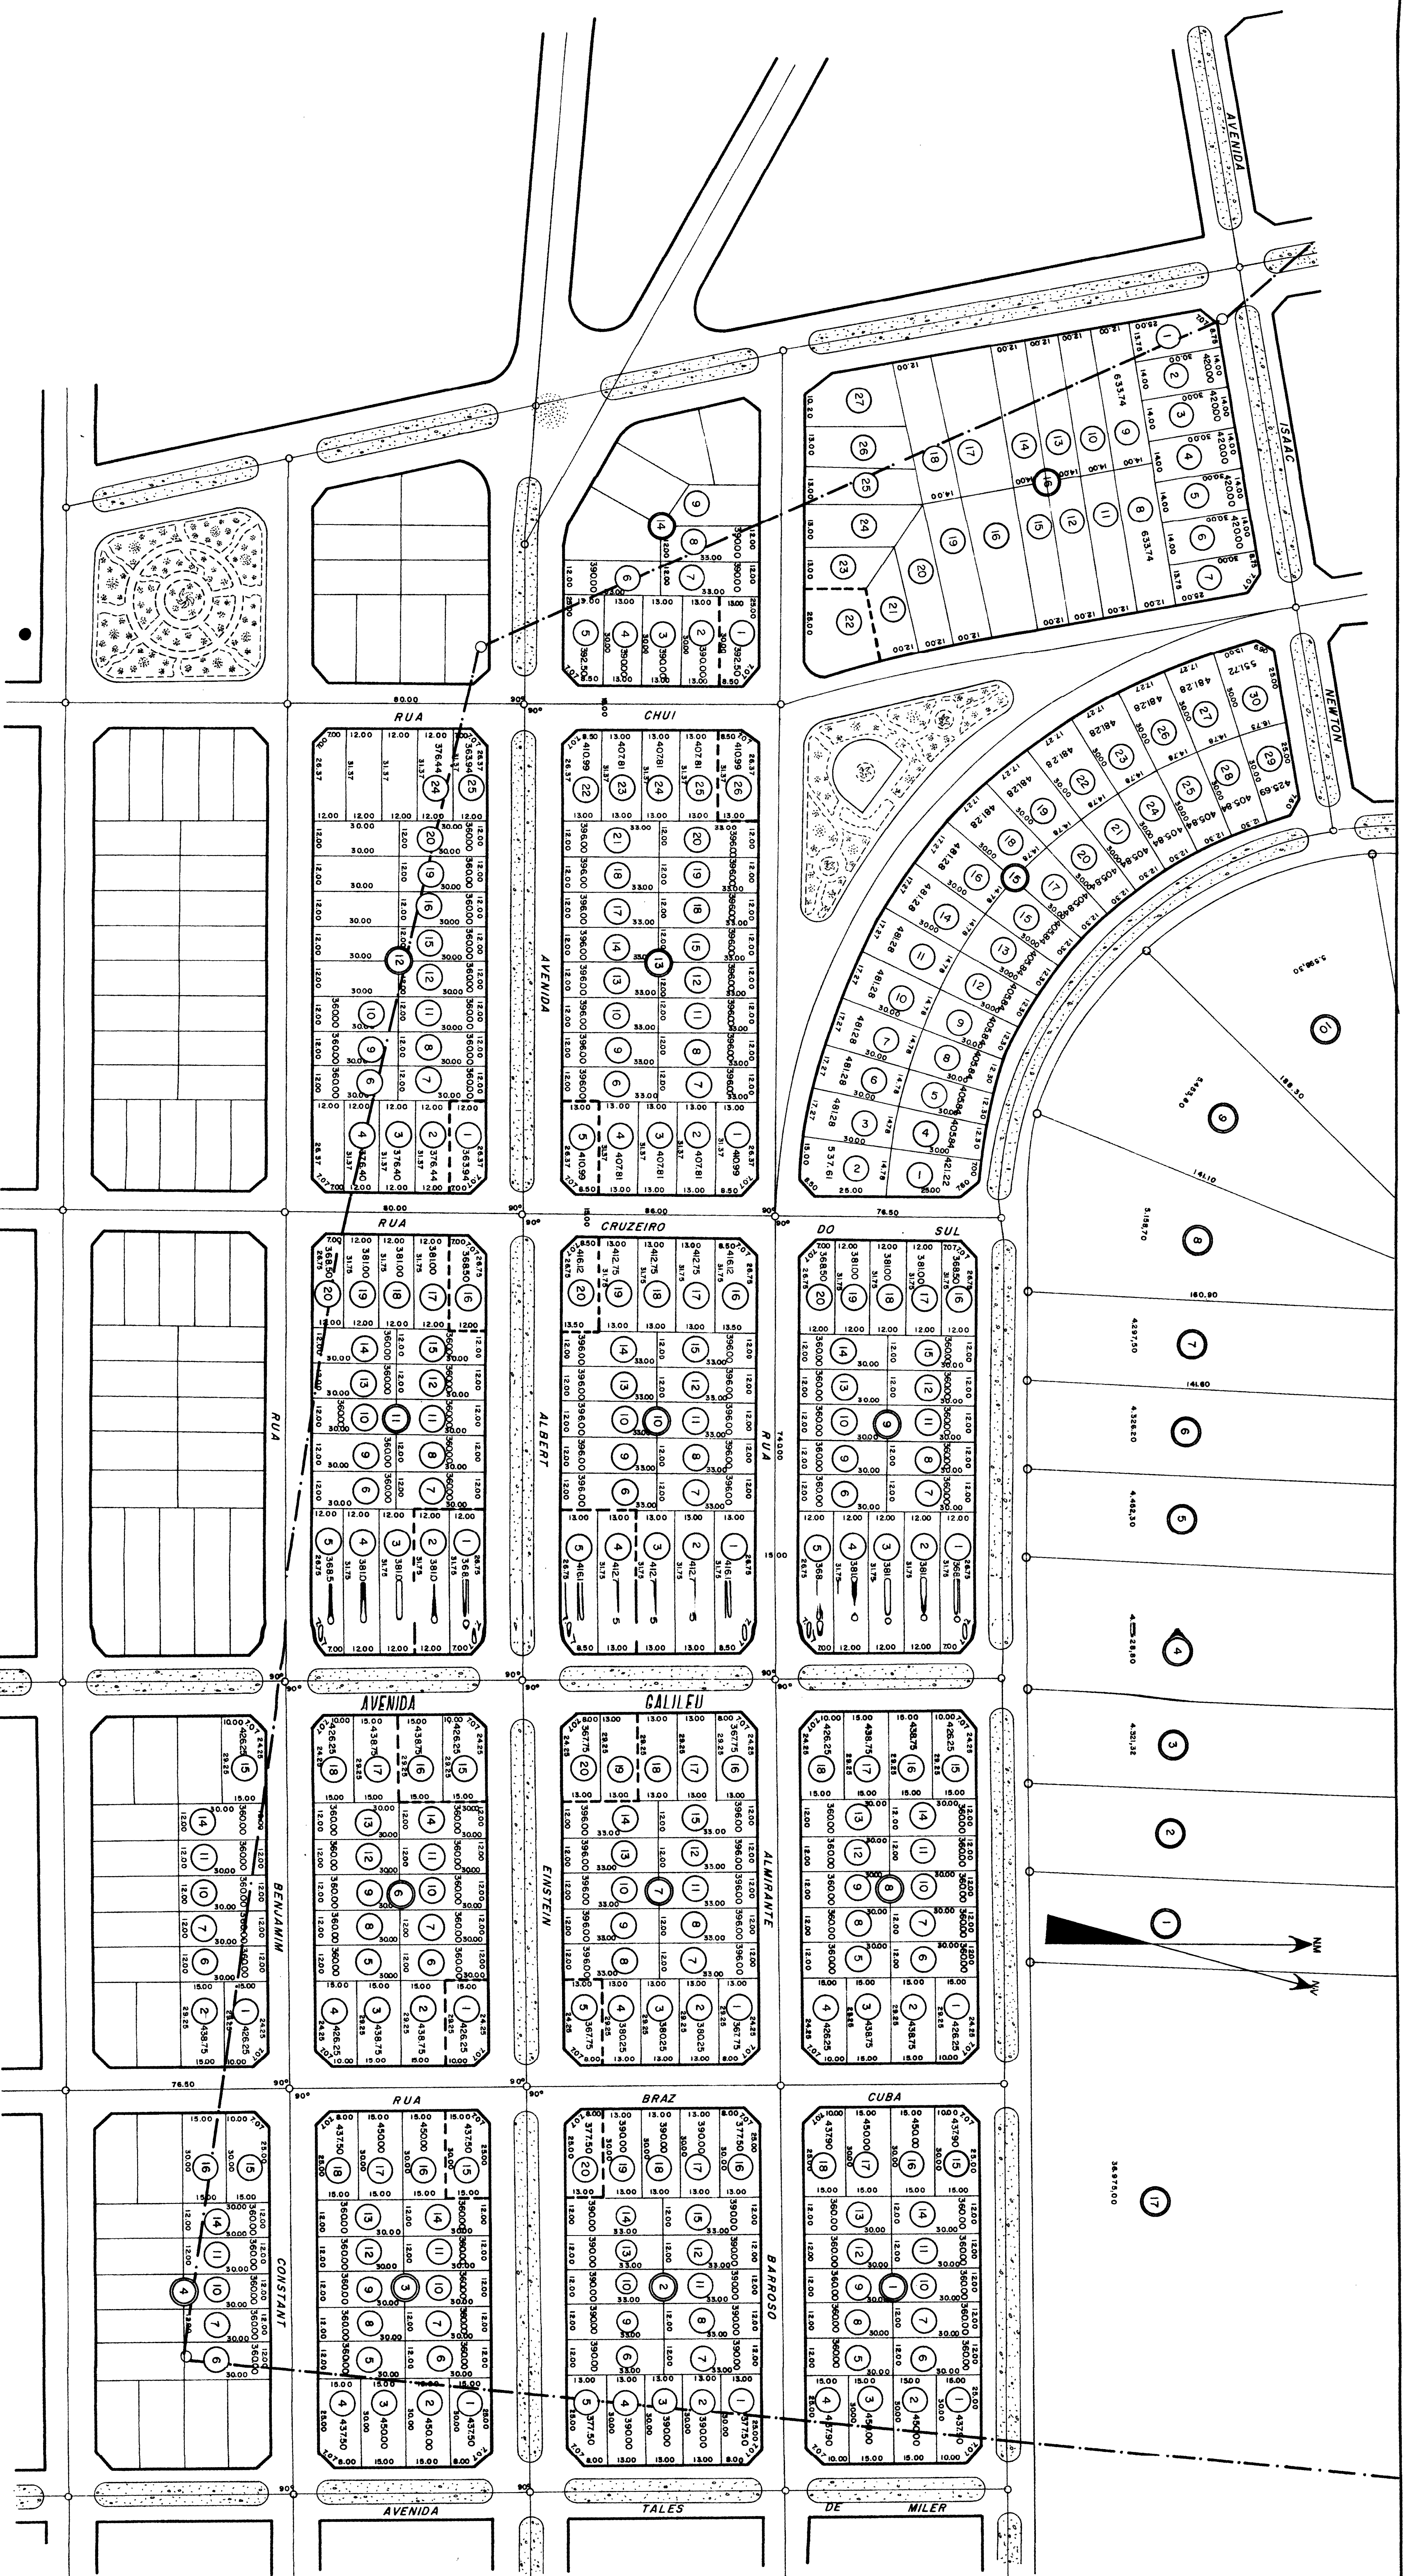

JARDIM DA LUZ

PREFEITURA DE GO

ÁREA

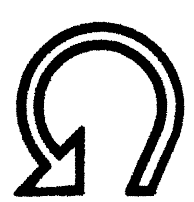

IPLAN INSTITUTO DE PLANEJAMENTO MUNICIPAL

AL

PREFEITO FRANCISCO DE FREITAS CASTRO

DIRETOR PRESIDENTE PAULO DE TARSO DANKER

DIRETOR DE PLANEJAMENTO SERGIO DE MORAIS

AUTOR DO PROJETO

PROJETO

ENGENHEIRO DO TERRENO: DA EDIFICAÇÃO:

JARDIM DA LUZ - GOIÂNIA - GO

TÍTULO

2

NS

2

DESENHO

VIATO

ARQUIVO

1:1000

reprodução do original