



SITUAÇÃO ATUAL

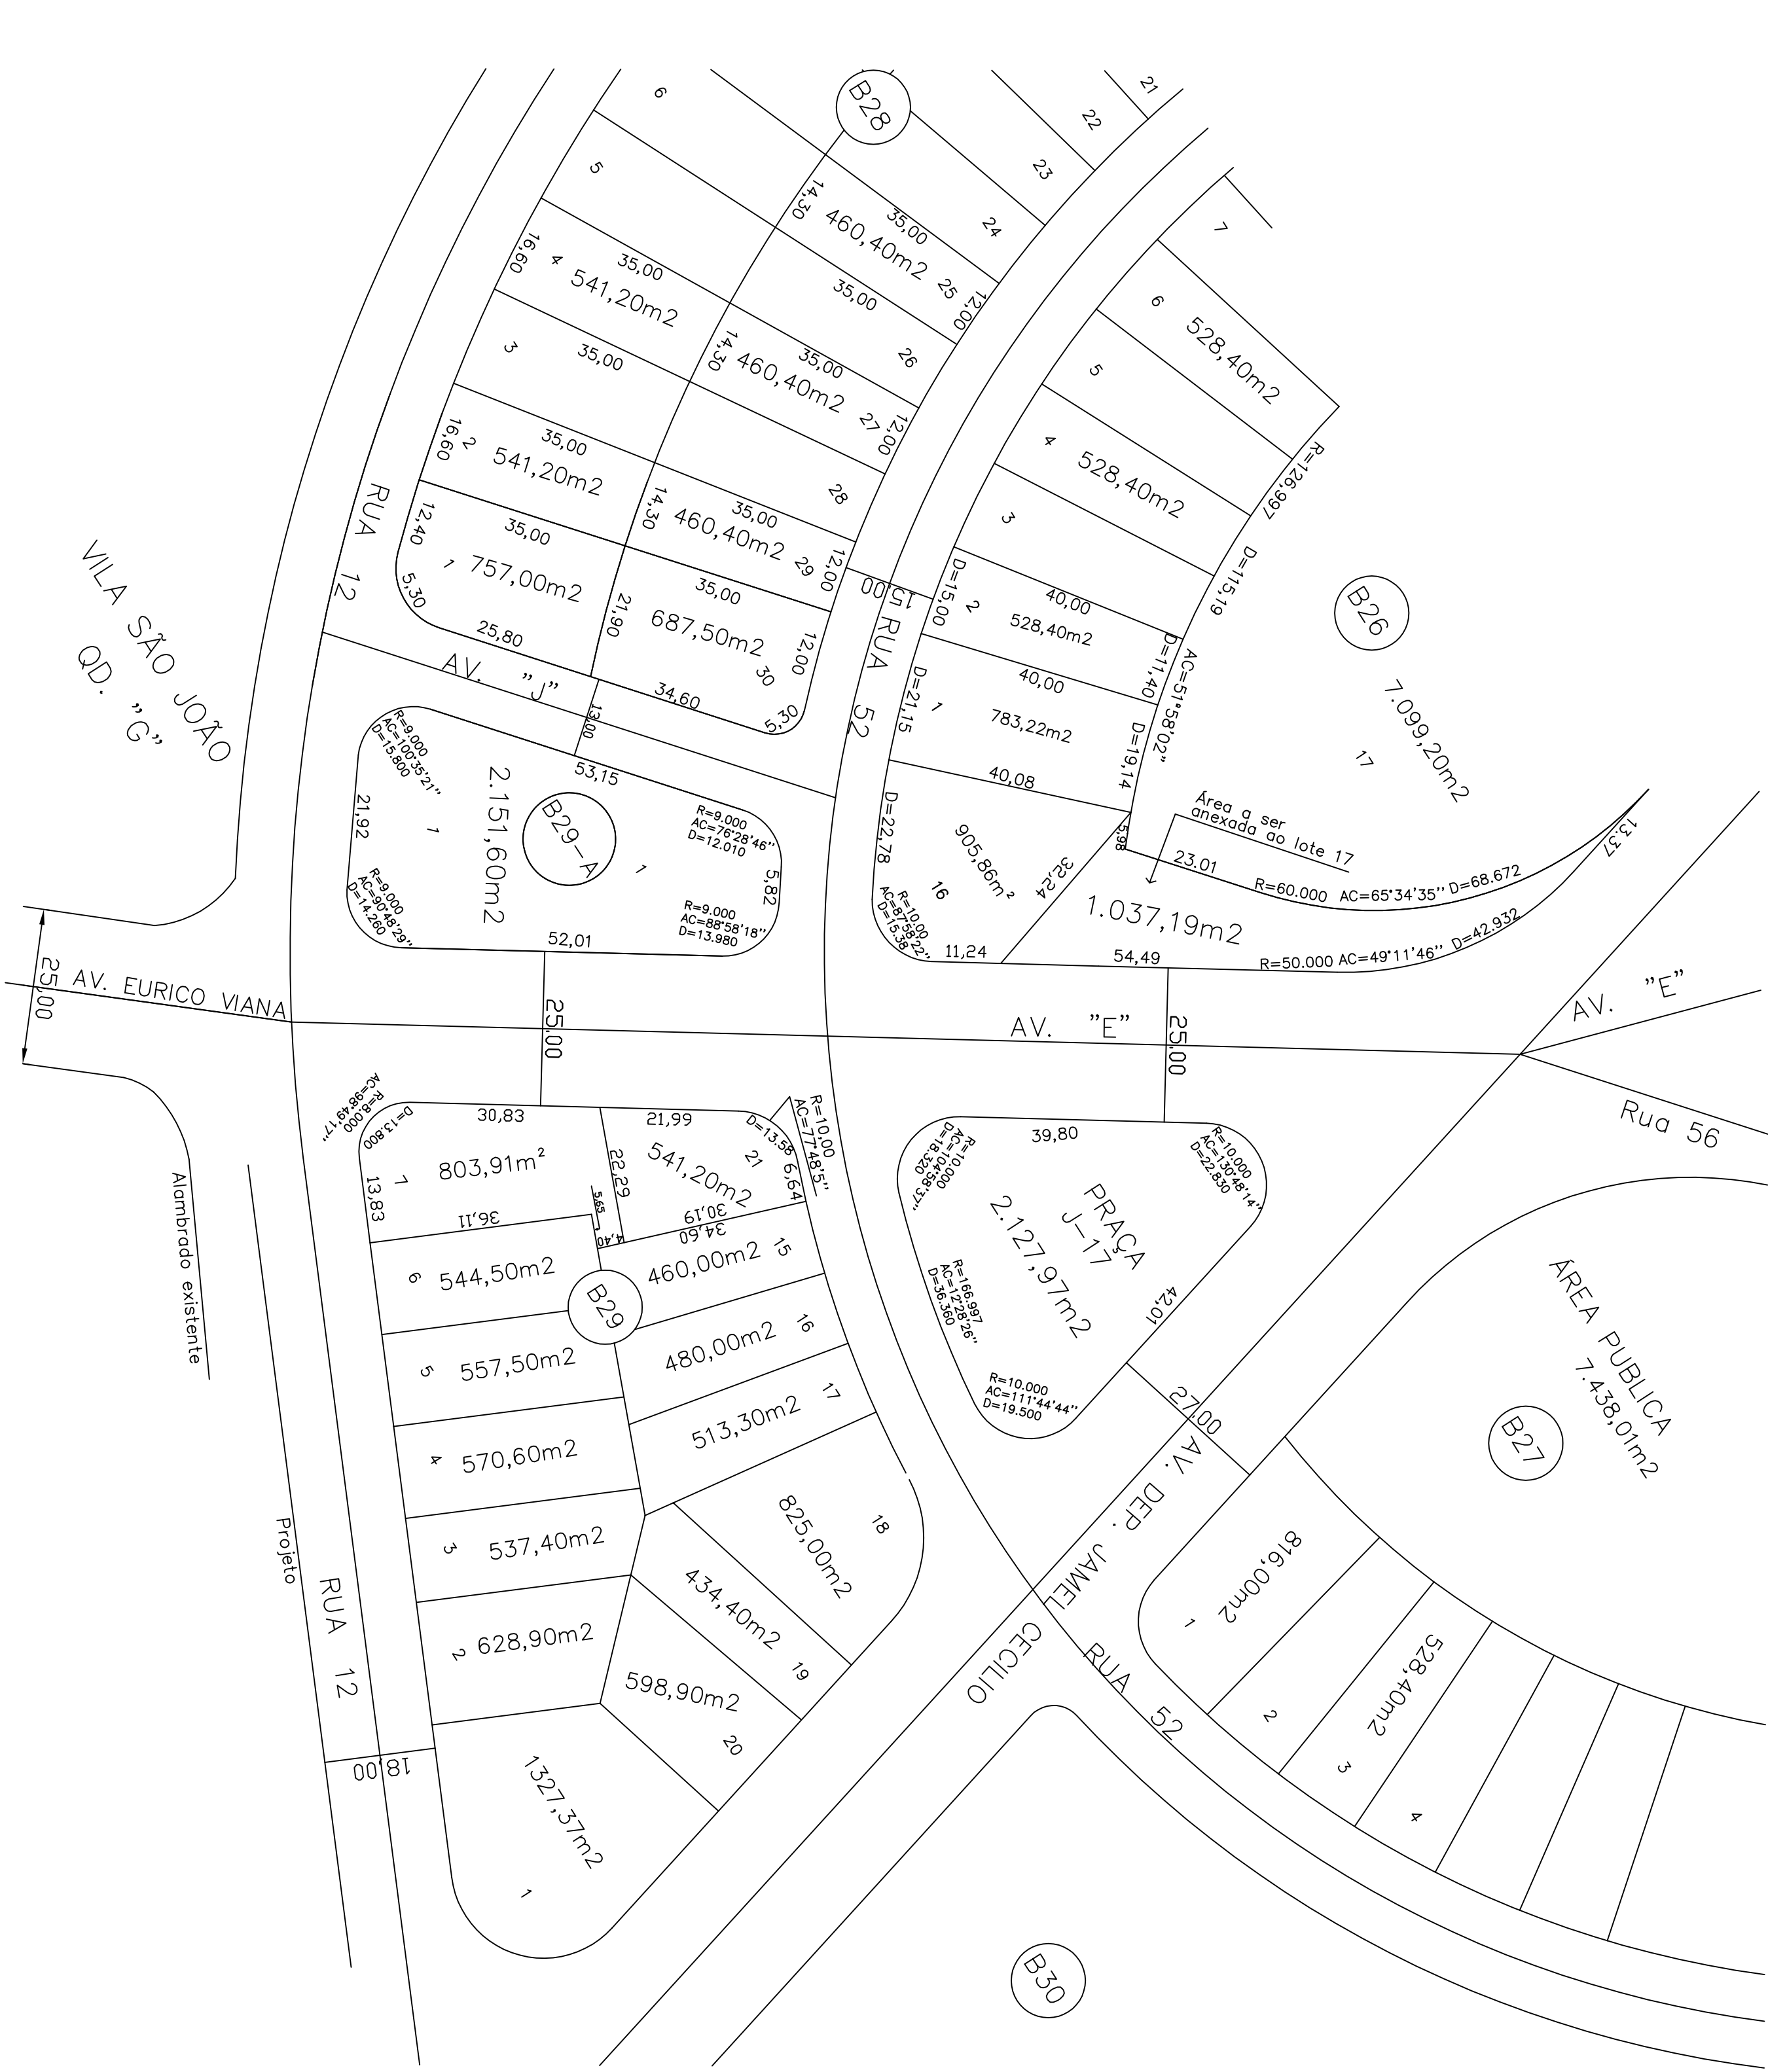

SITUAÇÃO APOS REMANEJAMENTO



SITUAÇÃO PROPOSTA

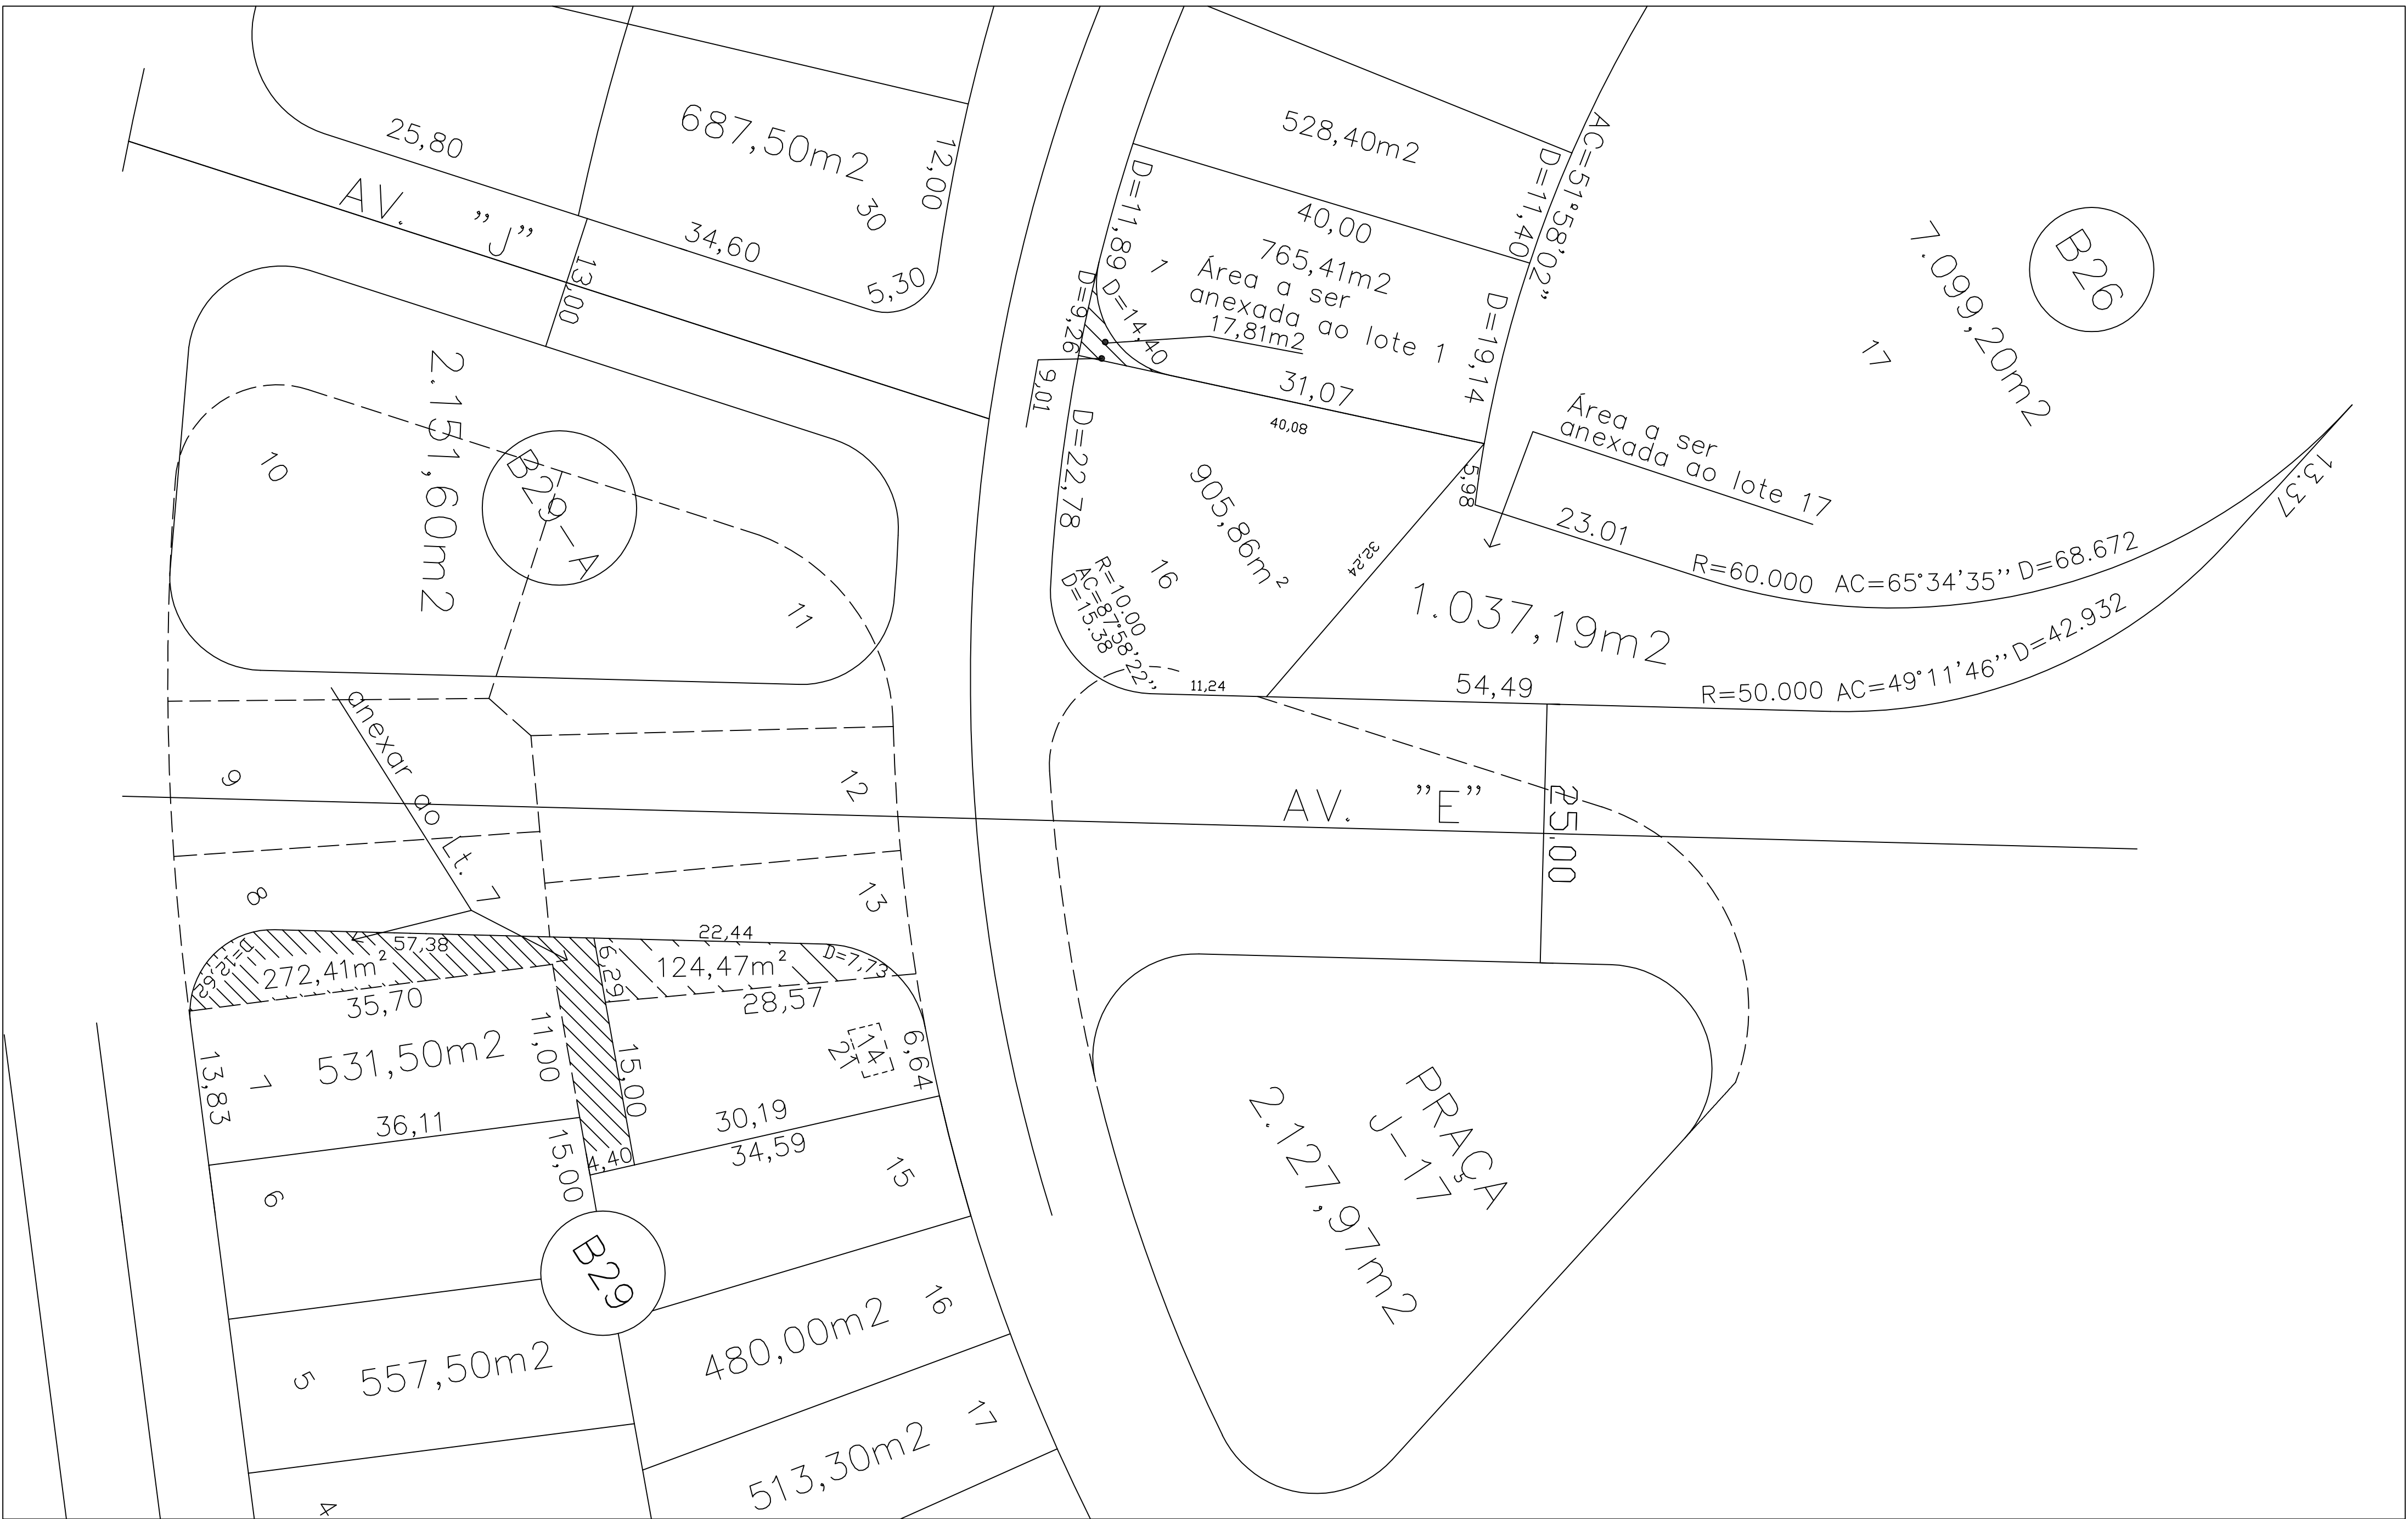

ÁREAS A DESAPROPRIAR

Quadro	Lote	Área (m²)	Proprietário	Obs.
B-29	8	487,10	Lourenz Louza Junior	Áreas objeto de permutas com as áreas especificadas no quadro seguinte.
B-29	10	836,70	Lourenz Louza Junior	
B-29	11	691,90	Lourenz Louza Junior	
B-29	12	457,60	Lourenz Louza Junior	
B-29	13	453,60	Fuio Almo Ferreira	
B-29	14	452,80	Fuio Almo Ferreira	
Área total		2.473,60		
B-29	9	481,20	Mário A. C. Palmeirson	
Total Geral		3.861,20		

ÁREAS A PERMUTAR

Quadro	Lote	Área (m²)	Proprietário	Propriedade(Proprietário)	Obs.
B-29A	1	2.151,60	Prefeitura	Lourenz Louza Junior	Parte do sít. véio (Av. "J") e parte dos lotes 10 e 11
B-29	7	803,91	Prefeitura	Lourenz Louza Junior	Parte dos lts 8, 13 e 14 c/ área de 272,4 m² + lote 7 com área de 531,50m² (Total=803,91m²)
Área total		2.424,01			
B-29	21	541,20	Prefeitura	Mário A.C. Palmeirson	Remanejamento do lote 9
B-26	16	905,86	Prefeitura	Fuio Almo Ferreira	Parte do sít. véio (Av. "J") e Praça J-17
Total Geral		3.871,07			
ÁREAS REMANEJADAS DE PROPRIEDADE DA PREFEITURA					
B-26	Área	1.037,19	Prefeitura	Prefeitura	Área a ser anexada ao proprietário do lote 17
B-26	Área	17,81	Prefeitura	Prefeitura	Área a ser anexada ao lote 1
J-17	Praça	2.127,97	Prefeitura	Prefeitura	Remanescente do praça J-17

QUADRO RESUMO

Descrição	Área (m²)	Obs.
Perímetro do remanejamento	12.638,26	
Sistema Viário da Av. "J" - (lote)	2.315,18	A ser desapropriado e autorizado permuta
Praça "J-17" (Av. "E")	1.419,31	
Praça "J-17" (Remanescente)	2.127,97	
Sistema Viário da Av. "E"	1.205,40	Remanescente da Av. "J"
Área original do lote 7 do quad B-29	531,50	
Sistema Viário da Rua 52	1.177,70	
Desapropriação	3.861,20	Lotes 8 e 14 do Qd. B-29
Remanejamento		
Praça J-17	2.127,97	
Sistema Viário (Rua 52)	1.177,70	
Sistema Viário (Av. "E")	4.347,11	
TOTAL	12.638,26	

JARDIM GOIÁS

RELOTAMENTO/REMANEJAMENTO PARCIAL DAS QUADRAS B-29, B-26 e Pq "J-17" (Ligação da Av. "E" com a Av. Eurico Viana)

SECRETARIA MUNICIPAL DE PLANEJAMENTO - SEPLAN

DIVISÃO DE CARTOGRAFIA - DVCG
DIVISÃO DE ESTRUTURAÇÃO VIÁRIA - DVEV
DEPARTAMENTO DE ORDENAÇÃO FÍSICO TERRITORIAL - DFFT

Proj: Jardim Goiás

PROPOSTA:

AUTOR DO PROJETO:

PREFEITURA MUNICIPAL DE COIMBA

RT:

Aut.: Upr. DOANE PRUDENTE MAGALHÃES GREGA-1941/0-00 Aut.: ALBERTO AURELIANO BRAGA/0214/7-00

RELOTAMENTO/REMANEJAMENTO REPROCESSO: 14792275

APROVAÇÃO: FÁBIO A. LIMA



CONTEÚDO: RELOTAMENTO/REMANEJAMENTO – parcial

ESCALA:	DATA:	PRANCHAS:	MUNICÍPIO:
1:1.000	OUTUBRO/2006	ÚNICA	COIMBA-GOIAS