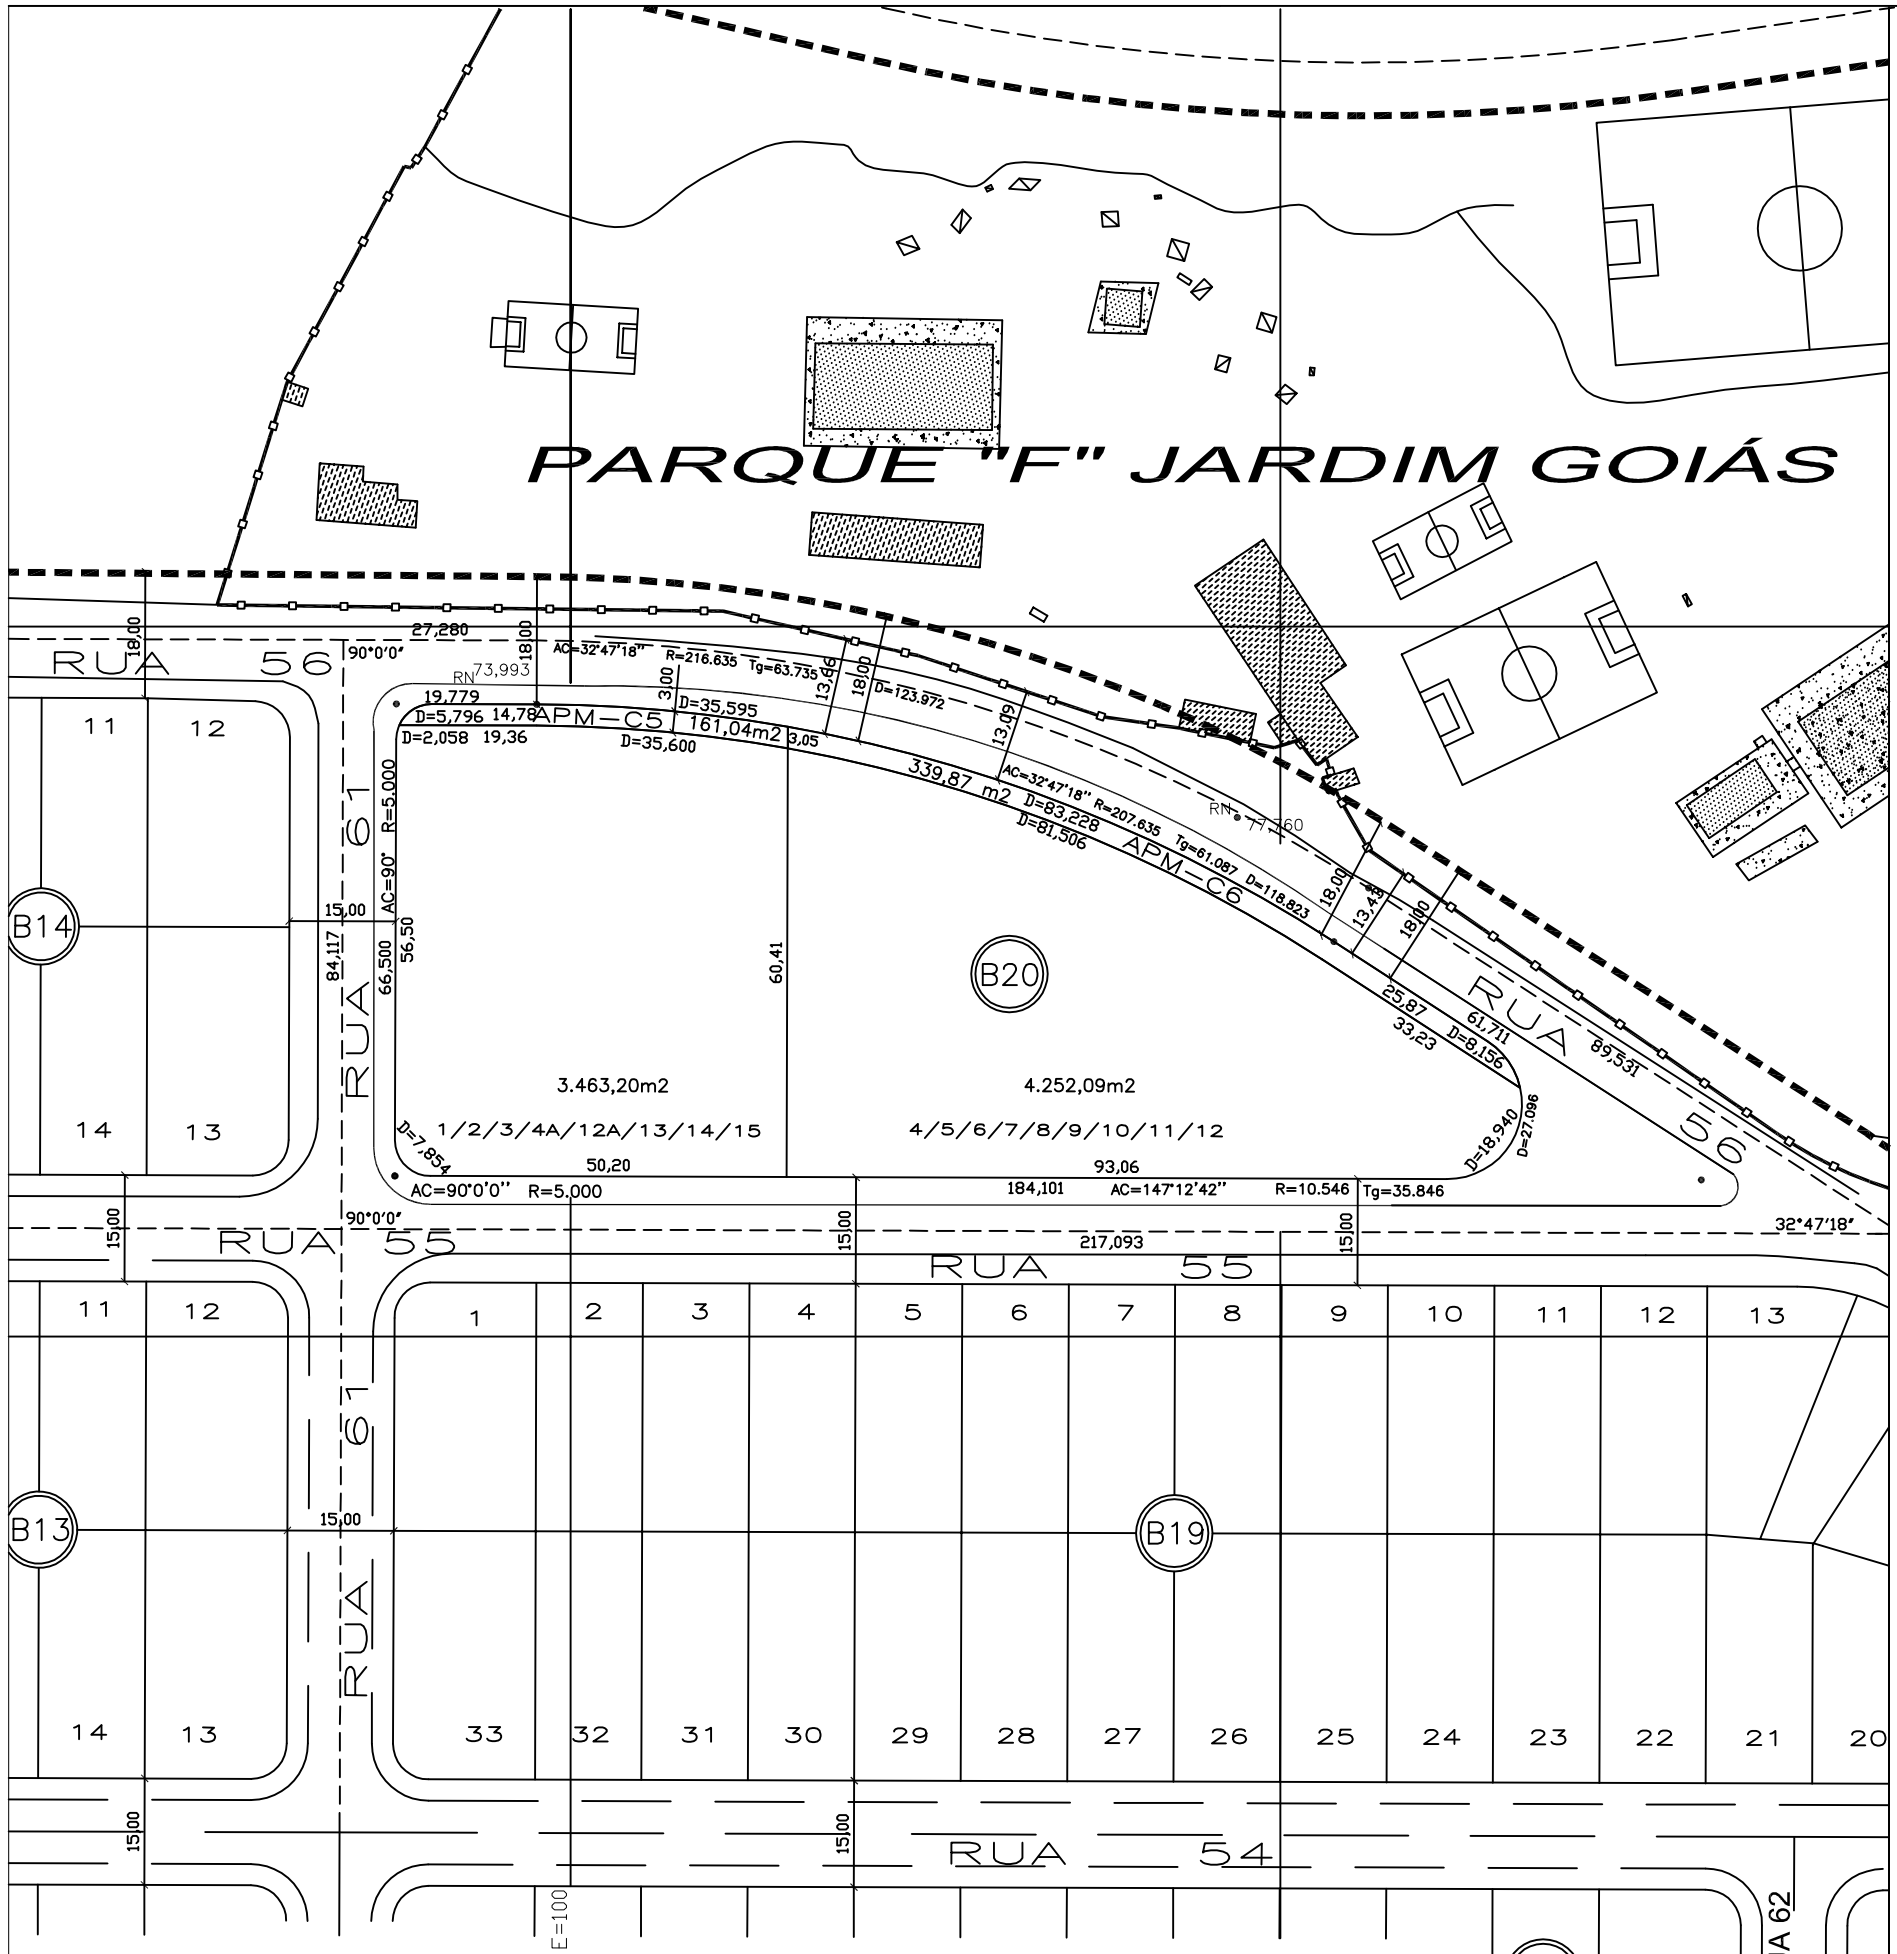


PLANTA SITUAÇÃO APÓS DESMEMBRAMENTO ESCALA 1/1000

NORTE NQ NM

# JARDIM GOIÁS

**Matrícula:**

46.182 a 46.196 da 4ª CRI

**Conteudo:**

PLANTA SITUAÇÃO ATUAL ESCALA 1/1000
PLANTA SITUAÇÃO APOS REMEMBRAMENTO ESCALA 1/1000
PLANTA SITUAÇÃO DESMEMBRADA INTERMEDIARIA ESCALA 1/1000
PLANTA SITUAÇÃO APÓS DESMEMBRAMENTO ESCALA 1/1000

– PROPRIETÁRIO:

TOCTAO ENGENHARIA LTDA

– AUTOR DO PROJETO E R.T.:

JUVERCI MACHADO MARINS
CREA 3377/TD-GO

– ENDEREÇO: RUA 55, QD. B–20,JARDIM GOIÁS
LOTES 1 A 15, APM–C5 E APM–C6

ÁREAS SITUAÇÃO ATUAL ATUAL

| Lotes | Área Documental |
|---|---|
| Lote 1 | 652,30 m2 |
| Lote 2 | 482,00 m2 |
| Lote 3 | 484,80 m2 |
| Lote 4 | 474,40 m2 |
| Lote 5 | 451,90 m2 |
| Lote 6 | 443,80 m2 |
| Lote 7 | 478,40 m2 |
| Lote 8 | 777,00 m2 |
| Lote 9 | 743,80 m2 |
| Lote 10 | 539,50 m2 |
| Lote 11 | 543,20 m2 |
| Lote 12 | 479,40 m2 |
| Lote 13 | 497,60 m2 |
| Lote 14 | 515,80 m2 |
| Lote 15 | 652,30 m2 |
| Área Total | 8.216,20 m2 |

ÁREAS SITUAÇÃO APOS REMEMBRAMENTO
LOTES 1/15 = 8.216,20m2
TOTAL = 8.216,20m2

ÁREAS SITUAÇÃO DESMEMBRADA INTERMEDIARIA
1/2/3/4A/12A/13/14/15 = 3.463,20m2
4/5/6/7/8/9/10/11/12 = 4.252,09m2
TOTAL = 8.216,20m2

ÁREAS SITUAÇÃO APÓS DESMEMBRAMENTO
APM C–5(ART 128 LEI 031/94)= 161,04m2
1/2/3/4A/12A/13/14/15 = 3.463,20m2
4/5/6/7/8/9/10/11/12 = 4.252,09m2
APM C–6(ART 128 LEI 031/94)= 339,87m2

| ESCALA: | DATA: | DESENHO: | MUNÍCIPIO: |
|---|---|---|---|
| 1/1000 | 10/09/2.006 | JULIANNY A. NOBRES | GOIÂNIA–GOIÁS |

Escala Gráfica: 0 5 10 15 20 25 30 40 50 75 100 125 150

REMEMBRAMENTO – DESMEMBRAMENTO