
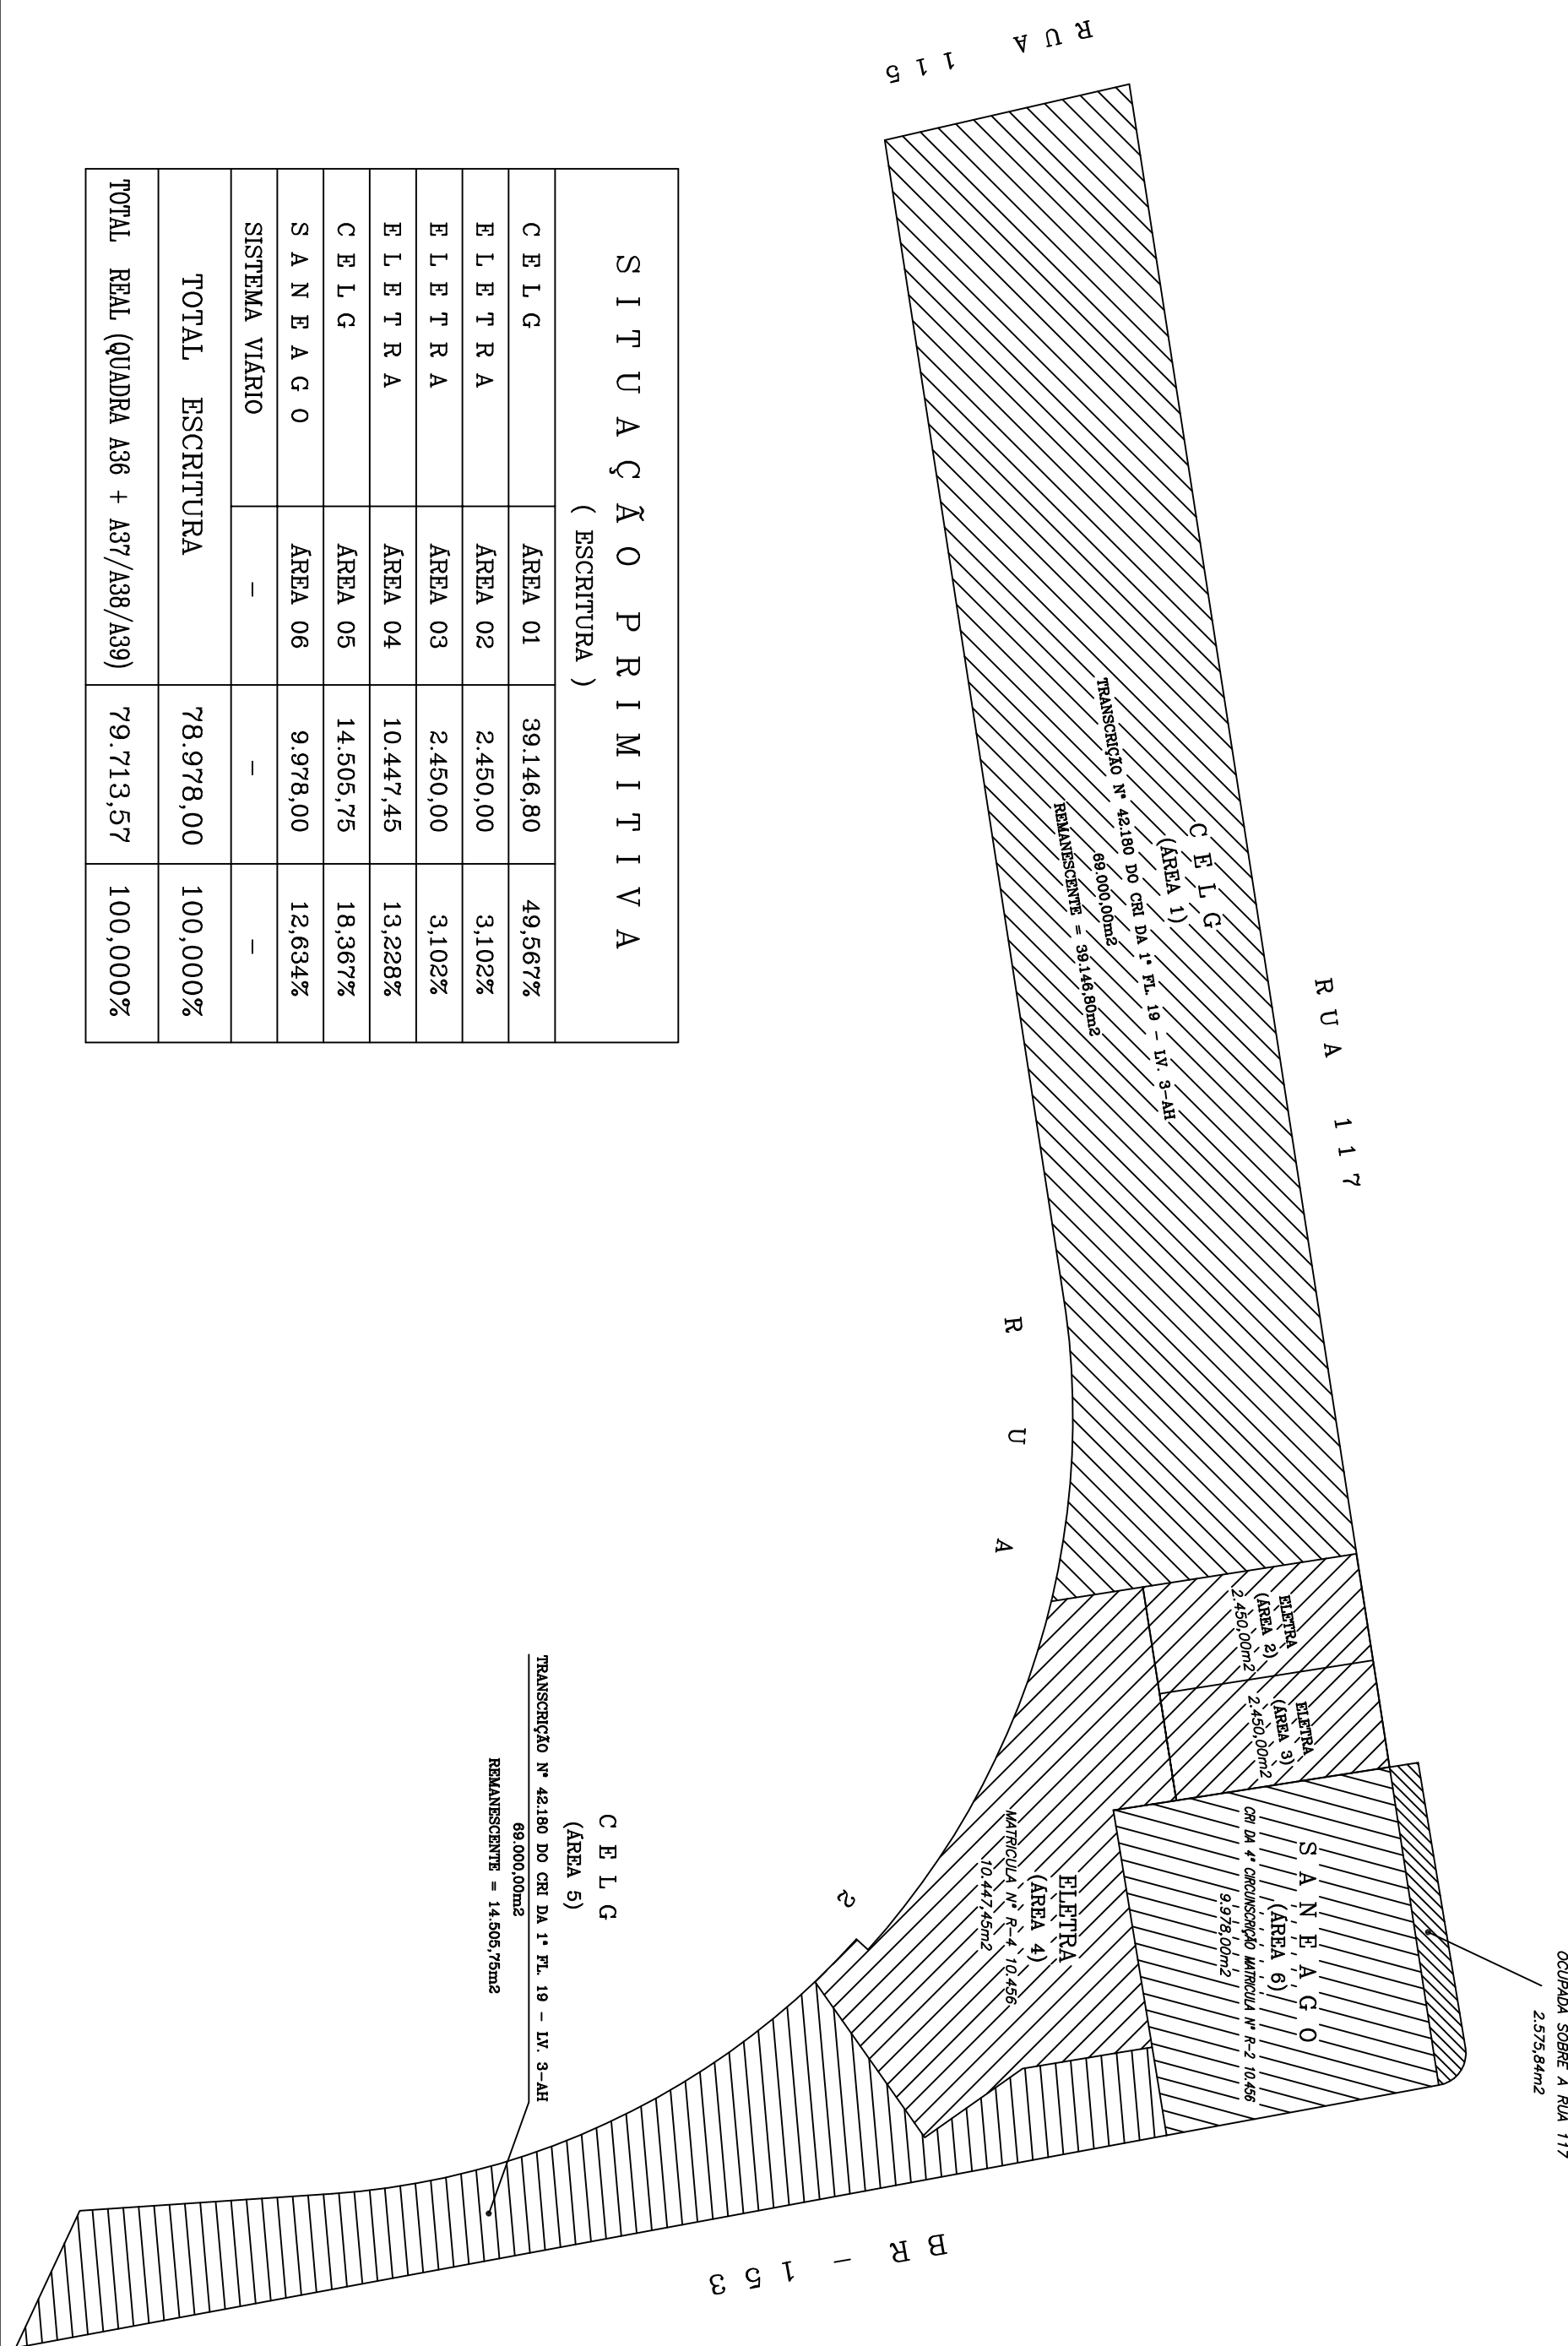
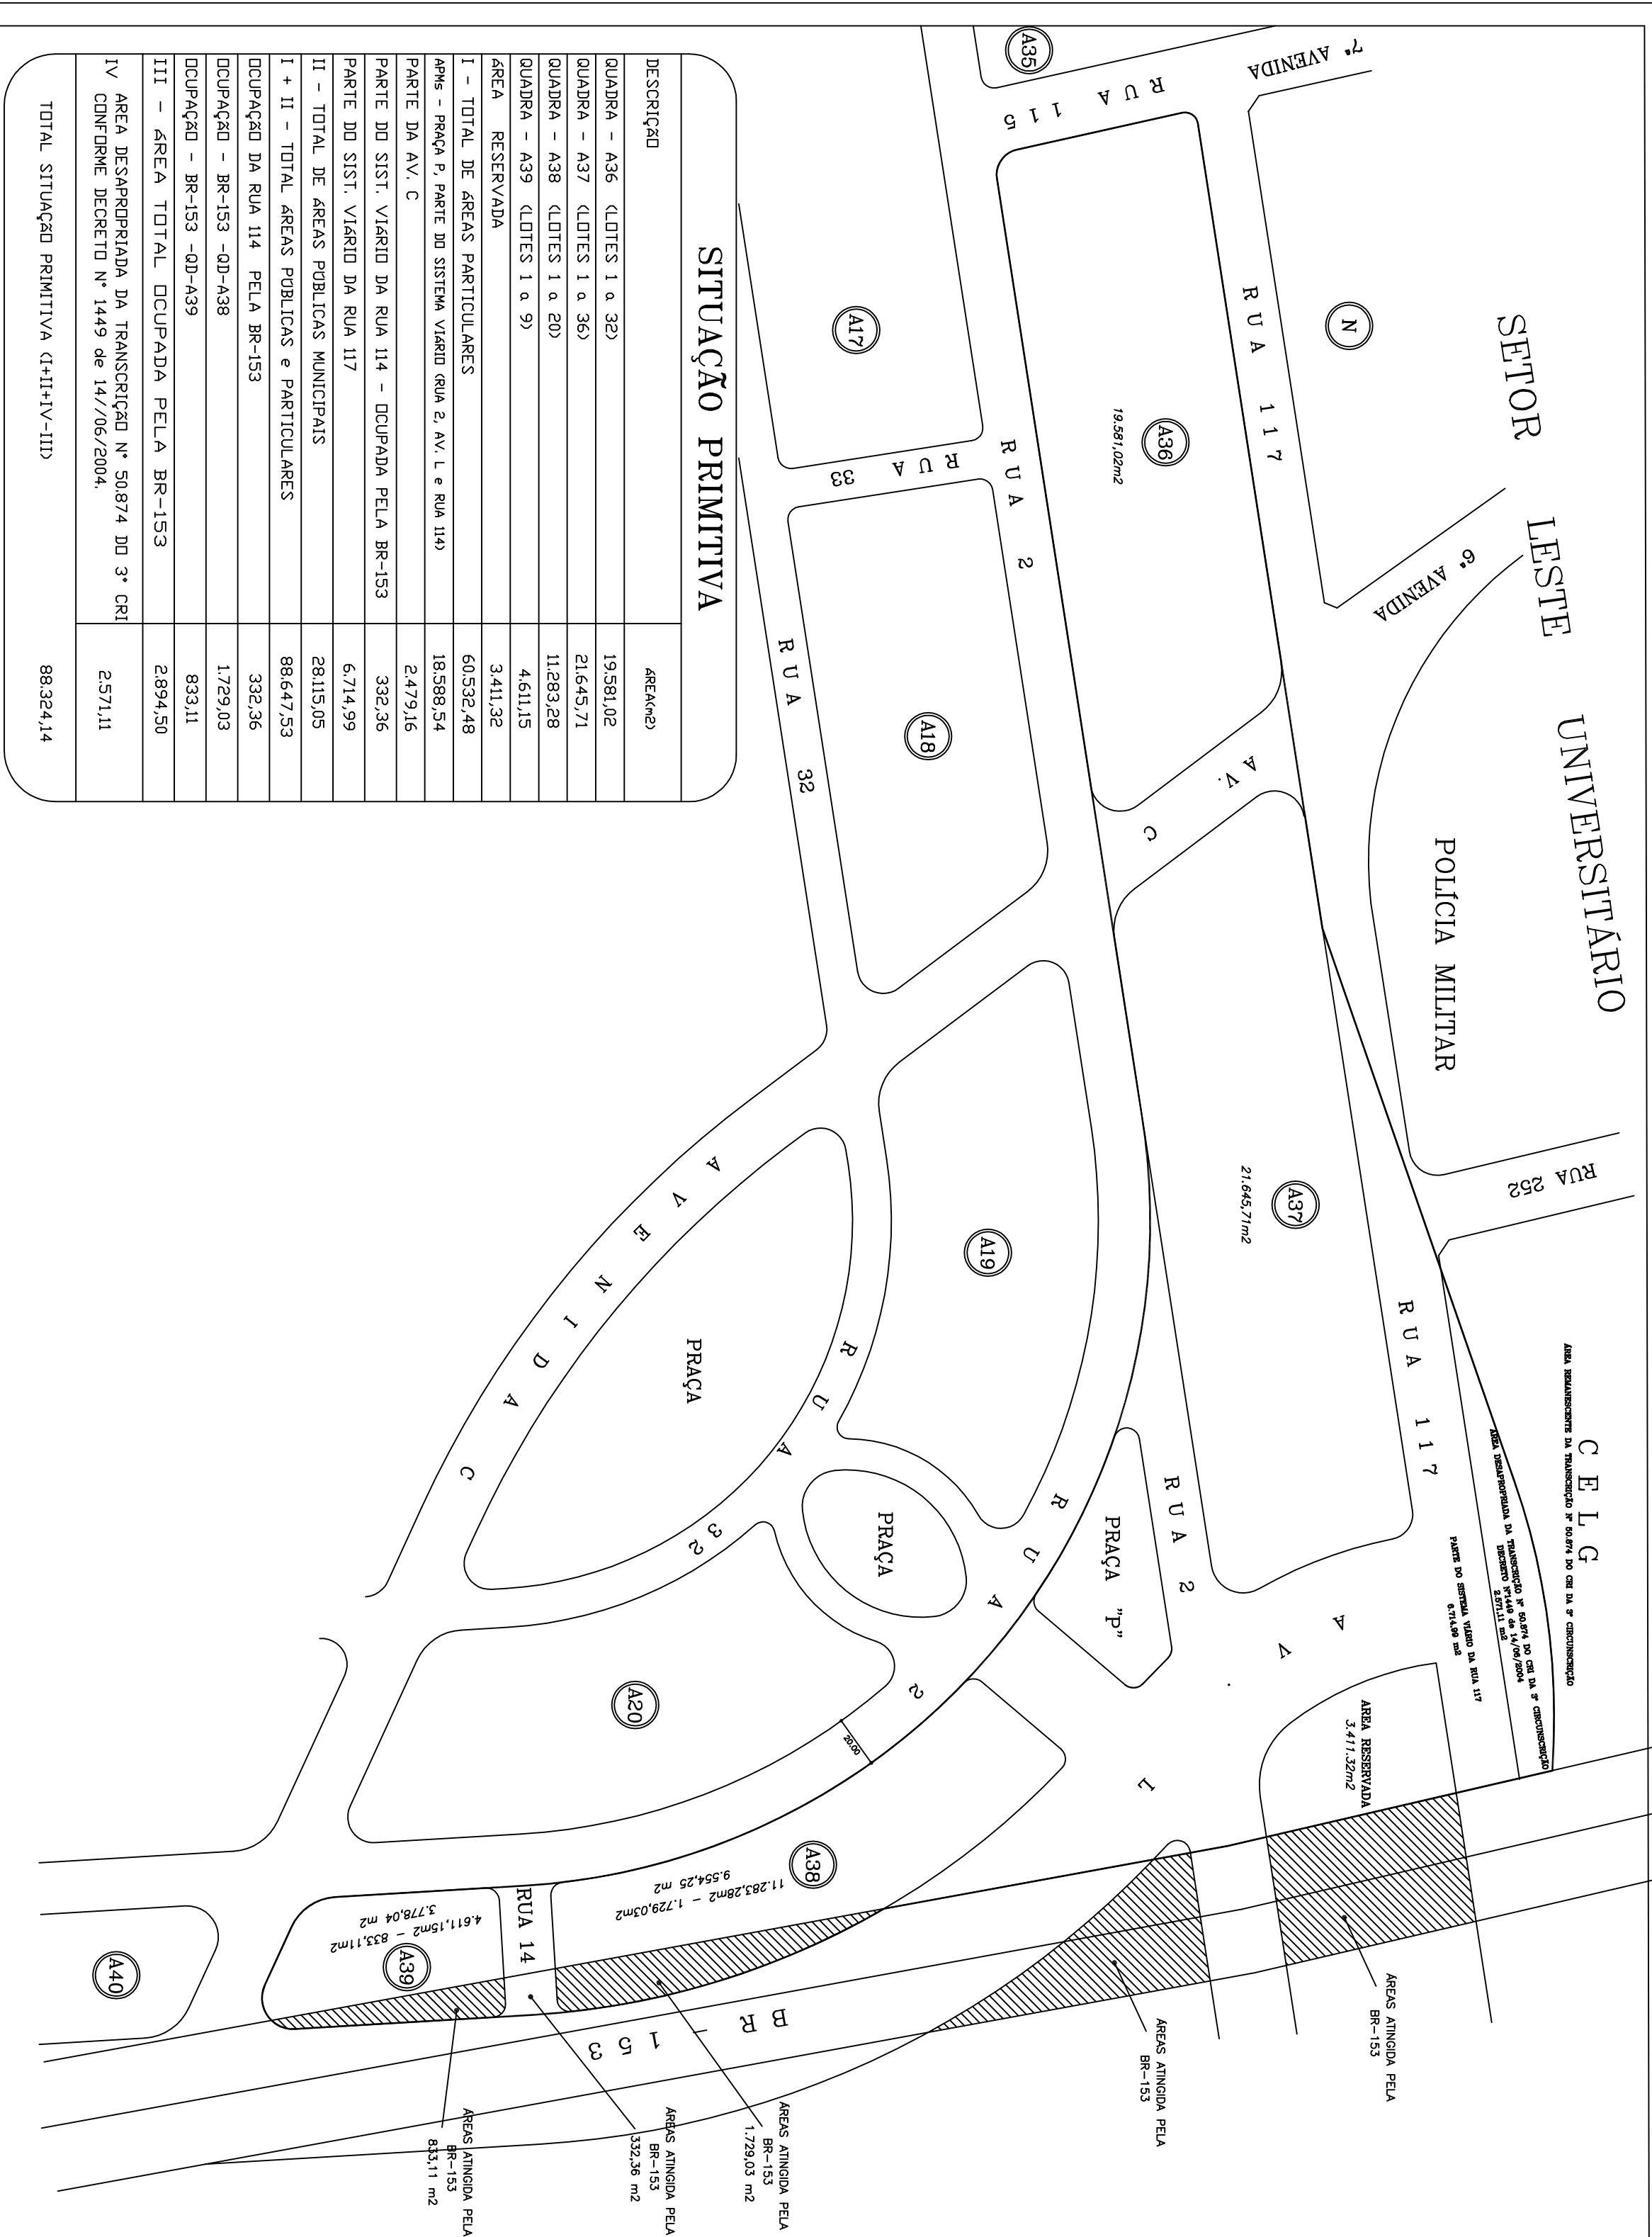


SAN E A G O
(AREA 7)

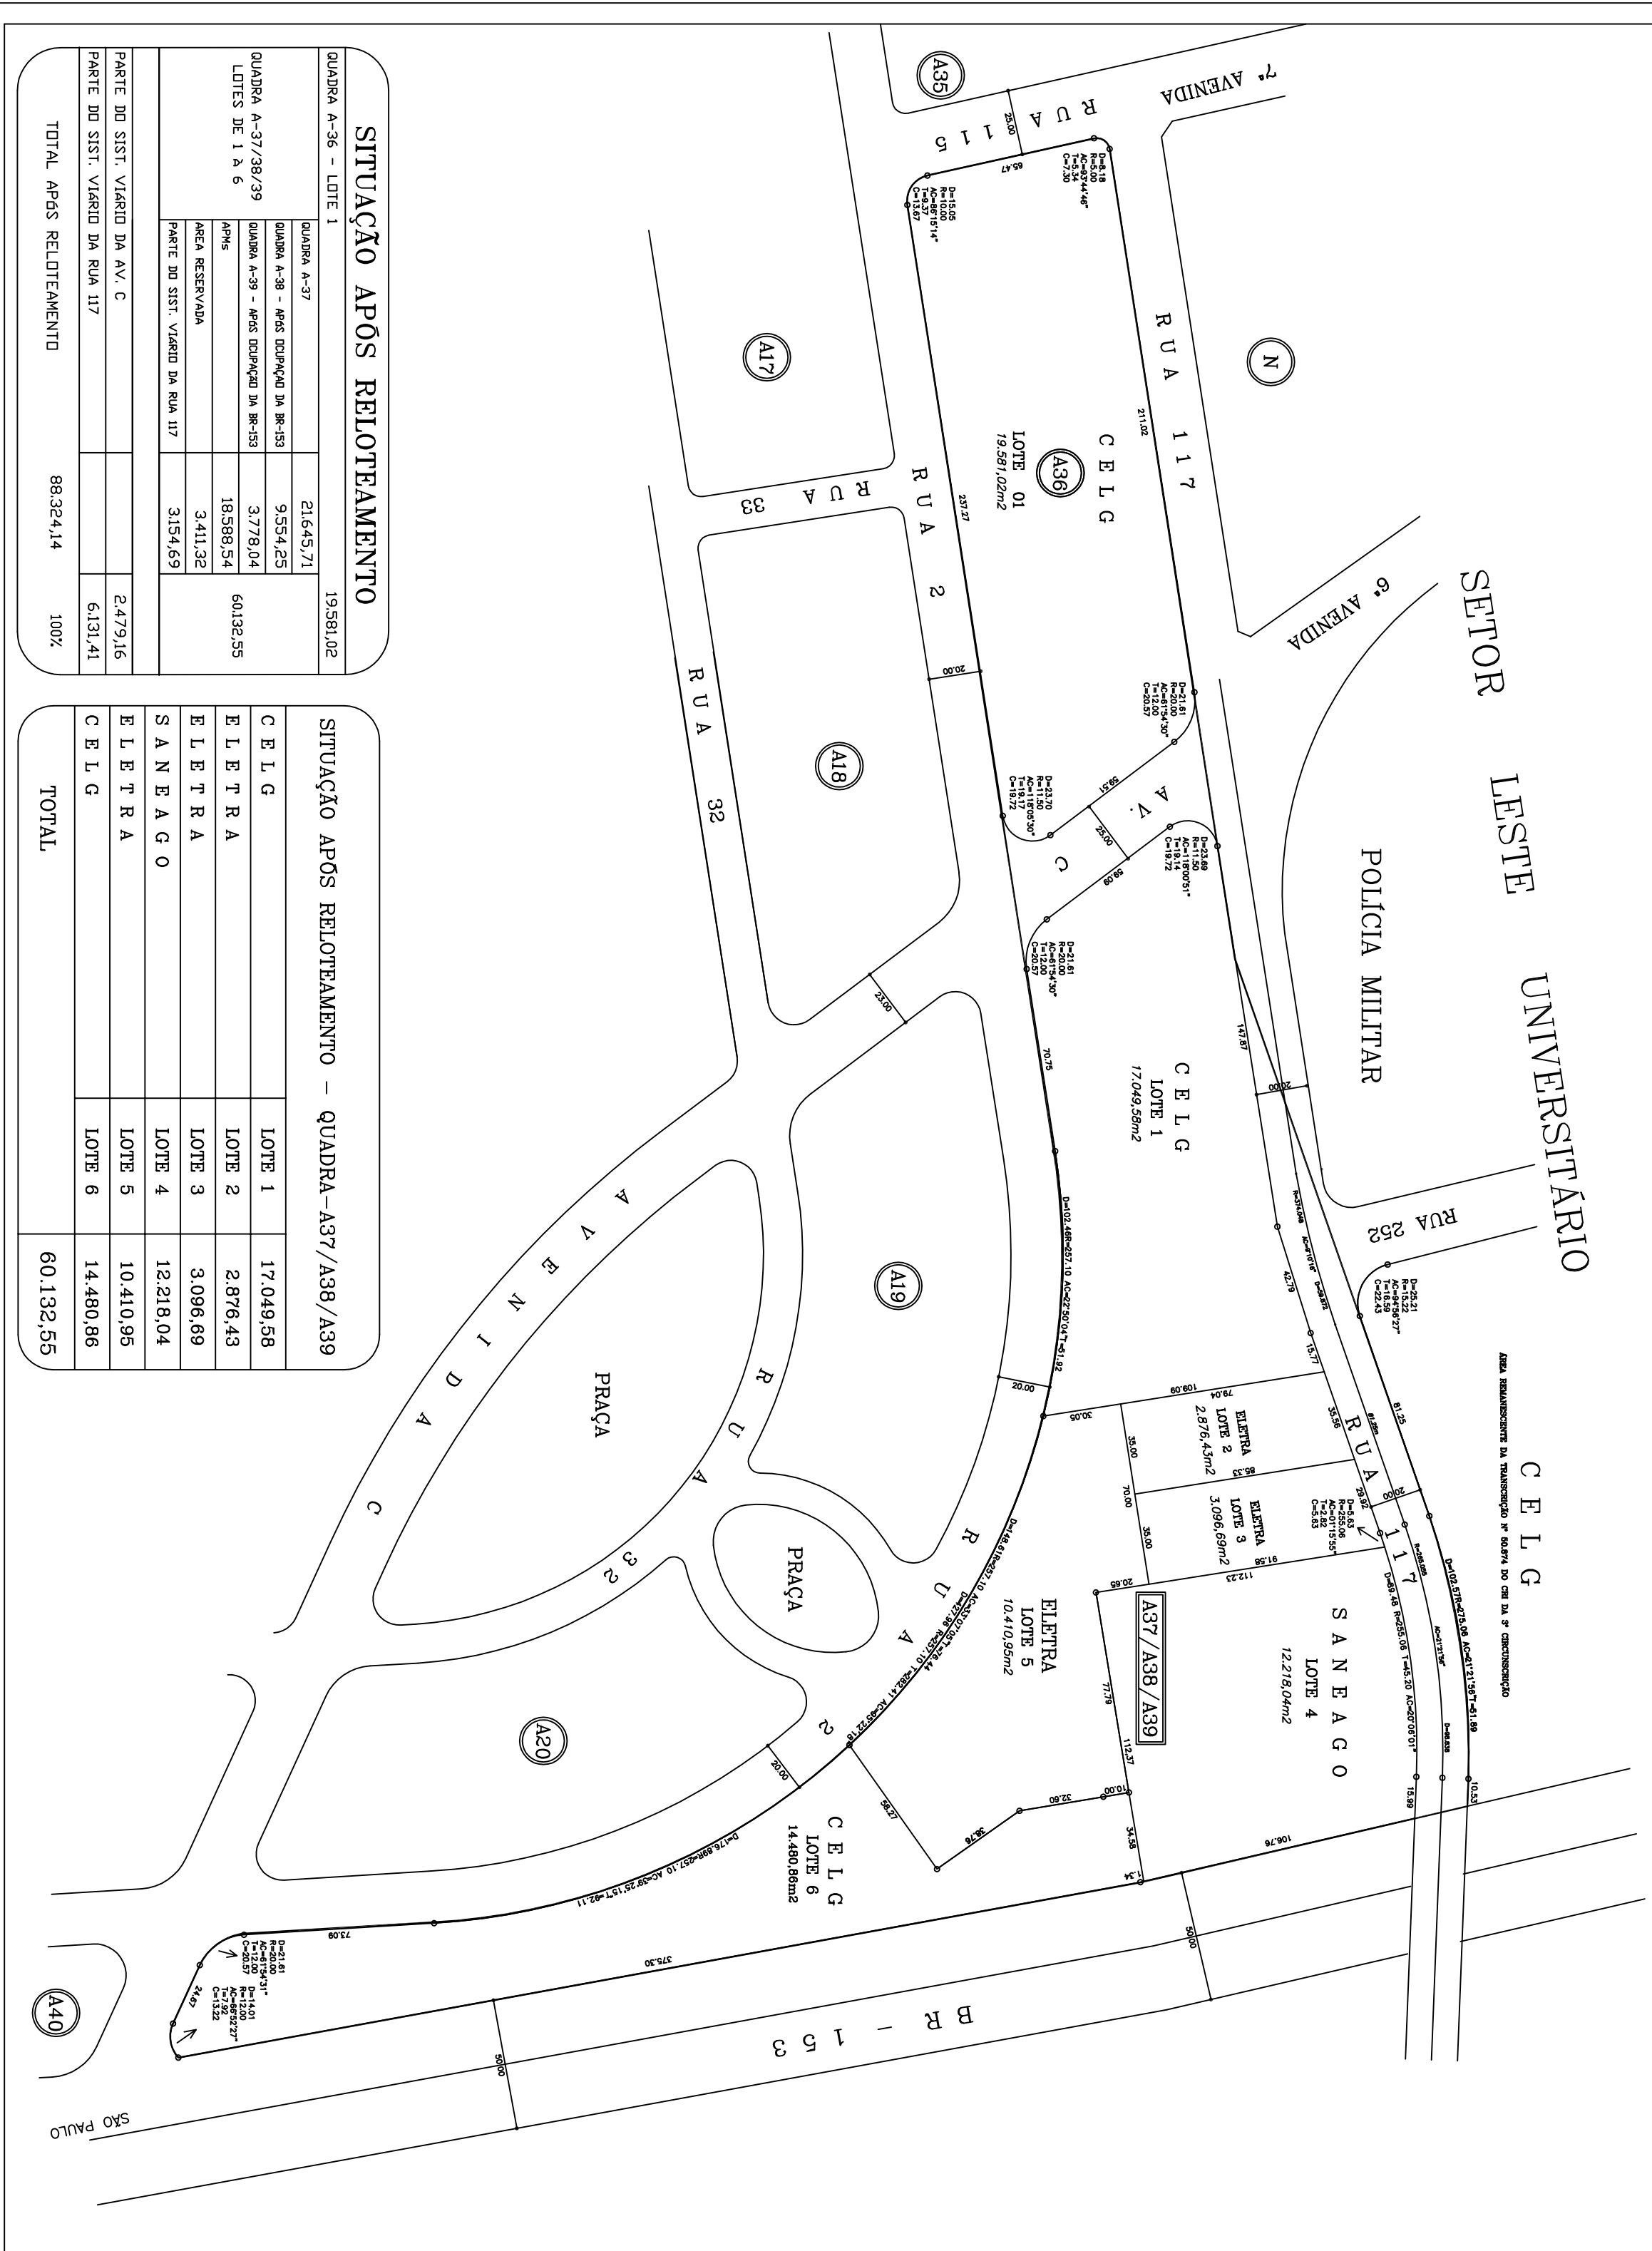

SITUAÇÃO PRIMATIVA			
	(Escritura)		
C.B.G.	AREL. 01	391.168,00	49,69%
E.L.T.T.R.A.	AREL. 02	2.480,00	3,12%
E.L.T.T.R.A.	AREL. 03	2.400,00	3,02%
E.L.T.T.R.A.	AREL. 04	10.497,45	13,28%
C.B.G.	AREL. 05	14.505,75	18,29%
S.A.N.T.A.R.G.O	AREL. 06	9.978,00	12,54%
SISTEMA VARIO	-	-	-
TOTAL ESCRITURA		78.679,00	100,00%
TOTAL REAL (QUOTA 43% + 627/635/439)		79.713,57	100,00%

[illegible][illegible]

SITUAÇÃO APOS RELOTAMENTO - QUADRA -A37/A38/A39	
C E L G	LOTE 1 17.046,66
E L E T R A	LOTE 2 2.876,43
E L E T R A	LOTE 3 3.086,69
S A N T A G O	LOTE 4 12.810,04
E L E T R A	LOTE 5 10.410,65
C E L G	LOTE 6 14.480,86
TOTAL	60.132,55

” JARDIM GOIÁS – EXTENSÃO ”

REGULAMENTO DAS QUOTAS 4.667.234.039 - SISTEMA TUBO - LEIS FISCALIS MUNICIPAIS
RELAZAMENTO CONFORME LEIS 4.528/71, 6.786/79, 9.785/99 e
TUBO DE COMPRESSION E AJUSTAMENTO DE CONDUTA DO MINISTÉRIO PÚBLICO DE GOIS.
PROCESSOS Nº 24.04.770-2404079
JALIN GOIS-EXTENSO INSCRITO Nº 0.4, P. 3, AL. 3, DO CEM P.4, CEM 3.º CEM 3.º CEM 3.º
MATERIALIA SECTIONS 10.656, + TRANSFERIDO ANTERIOR Nº 42.100 DO CEM 3.º CEM 3.º CEM 3.º
DOSETE/DAID

PREFEITURA MUNICIPAL DE GUARANA

ULTIMA - TIRAGEM DIA 02 DE MARÇO DE 2010

CEL.C - COMPANHIA ENERGETICA DE CELAS	SACULOS - COMPANHIA DE SACULOS DE CIMENTO DE CELAS
OTIMO DO PRO.FTD	8339 - TRONCO


MR. ALFRED ARTHUR BARBERA - CRK 2541-2-60
C0382040808 10 0911-501AM

MR. CARLES ARTHUR BARBER - CRK 2541-2-60
S44620

ÁREA DILAT. DE RELOTAMENTO	ÁREAS	PERCENTAGEM
	80.32x14 m ²	100 %

AP03/VAC20

NORTE
ZMNO

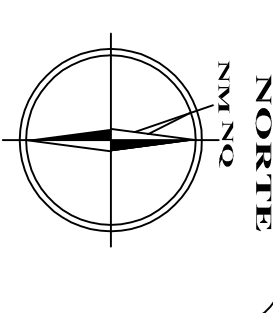

RELOTEAMENTO PARCIAL

ESCALA	DATA	FOLHA	MUNICÍPIO
11500	SETEMBRO/2004	UNICA	GOIÂNIA-GOIAS