



SITUAÇÃO ORIGEM
PROJETO

SITUAÇÃO ATUAL
LEVANTAMENTO TOPOCADASTRAL

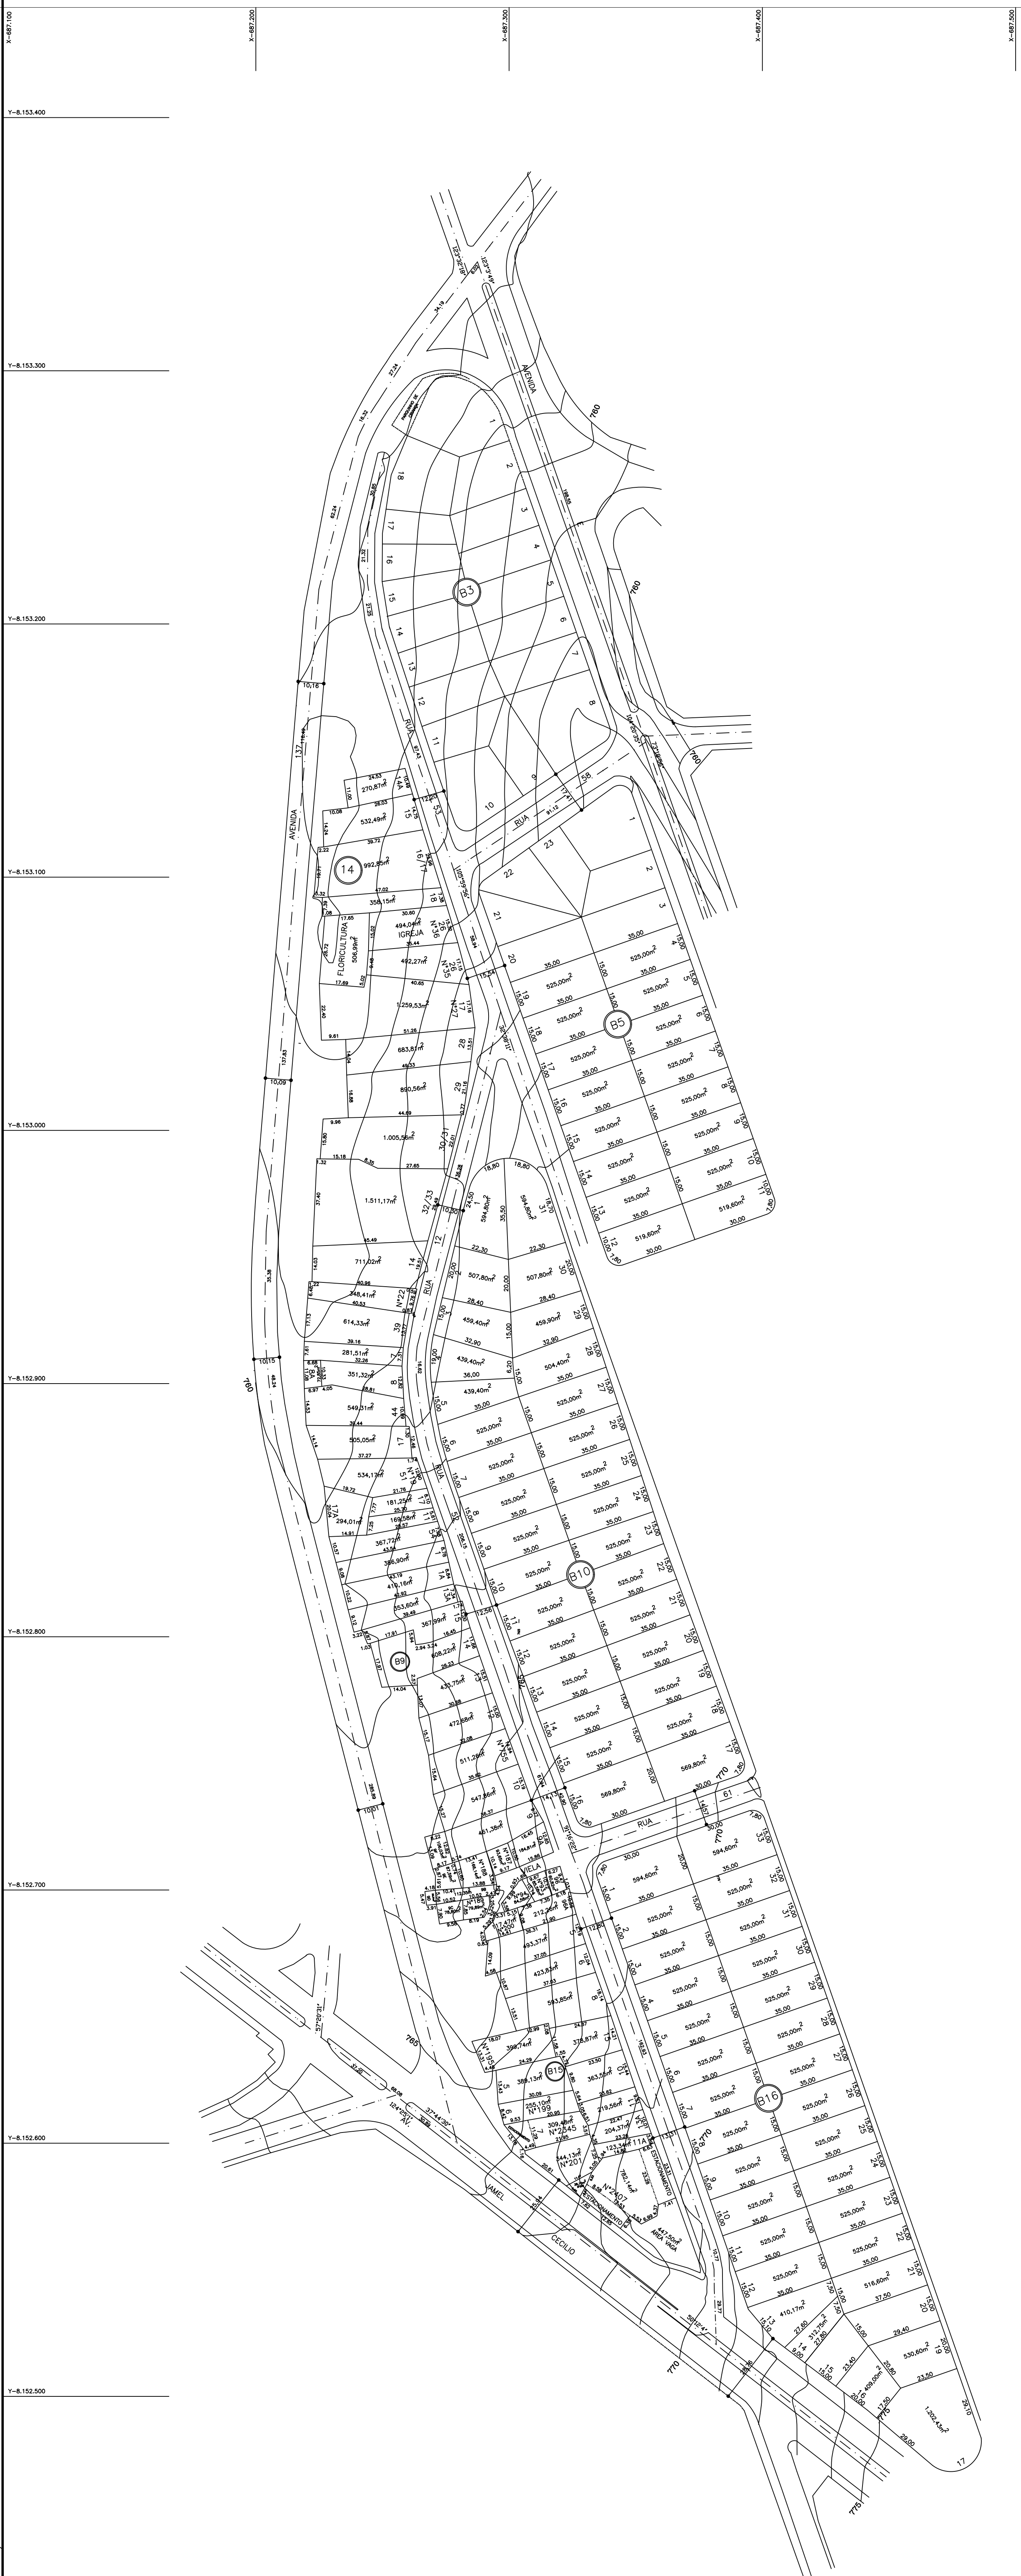

Goiania
O futuro se faz agora

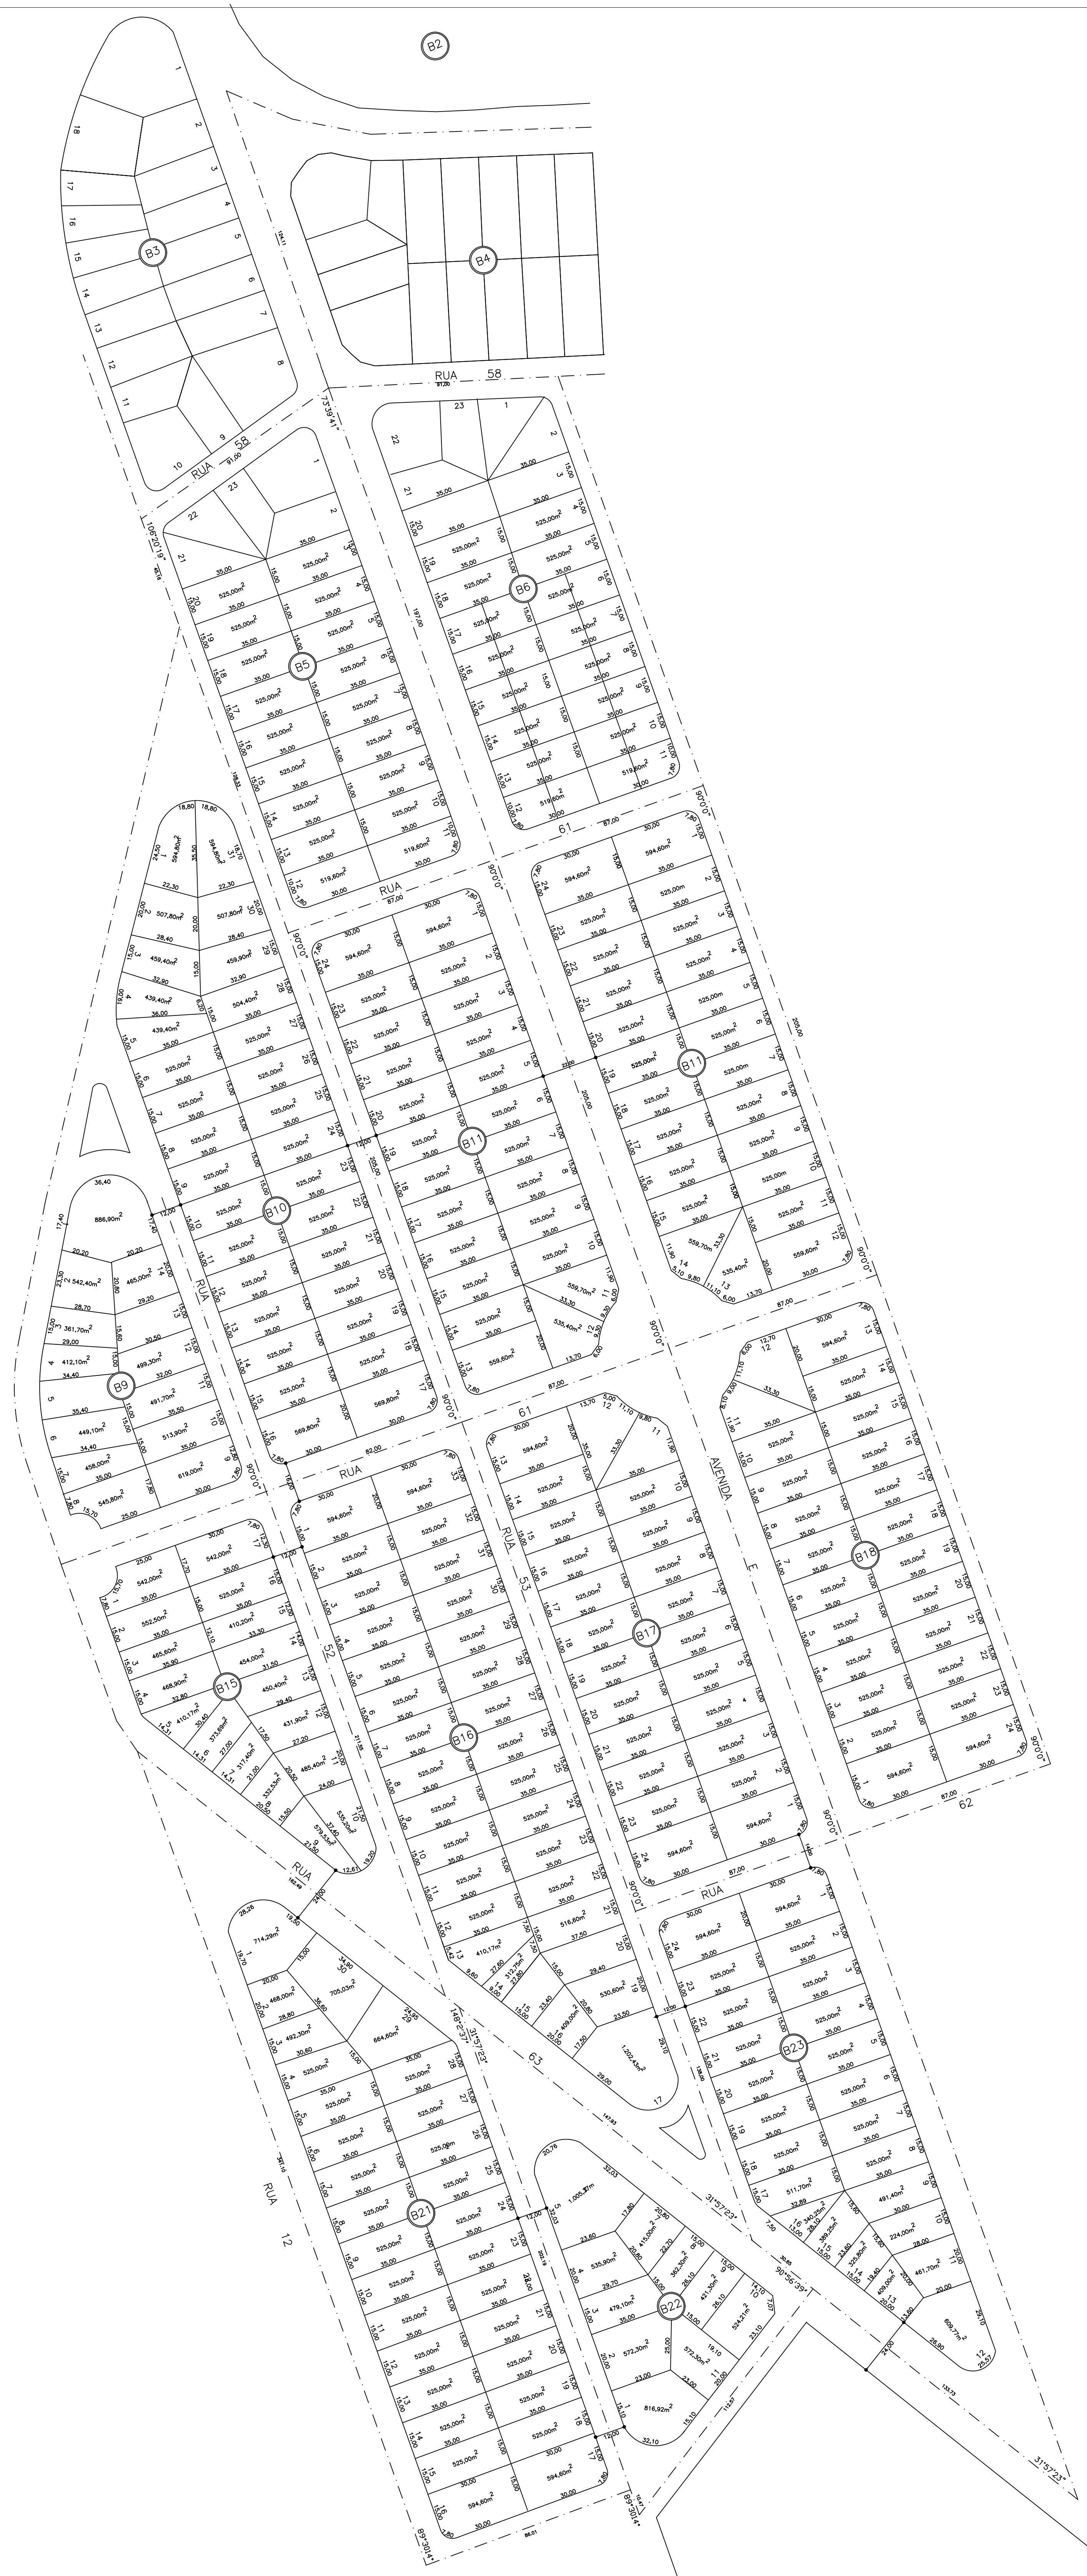

LEVANTAMENTO TOPOGRÁFICO
JARDIM GOIÁS

ENDEREÇO: QUADRA B9, B15 e 14 - GOIÂNIA - GO

PROPRIETÁRIO: PREFEITURA MUNICIPAL DE GOIÂNIA
CTARF - SEPLAN

PRESIDENTE: Geo. Edy Lamar W. da Silva Achcar
Presidente da CTARF - Decreto nº 2845/2007

SECRETÁRIO DA SECRETARIA MUNICIPAL DE PLANEJAMENTO E URBANISMO
LUIZ ALBERTO GOMES DE OLIVEIRA

LEVANT. TOPOCADASTRAL: Waléria Becker - CREA: 10139 TD-GO
TERRAL PROJETOS LTDA

CONTEÚDO:
PLANTA DA SITUAÇÃO DE ORIGEM
PLANTA DA SITUAÇÃO ATUAL

ÁREA LEVANTADA: 87.788,96m²

CONTEÚDO:
PLANTA MICROPARCELAMENTO

ELABORAÇÃO: DATA: JANEIRO / 2009 ESCALA: 1:1000

FOLHA: 1

1