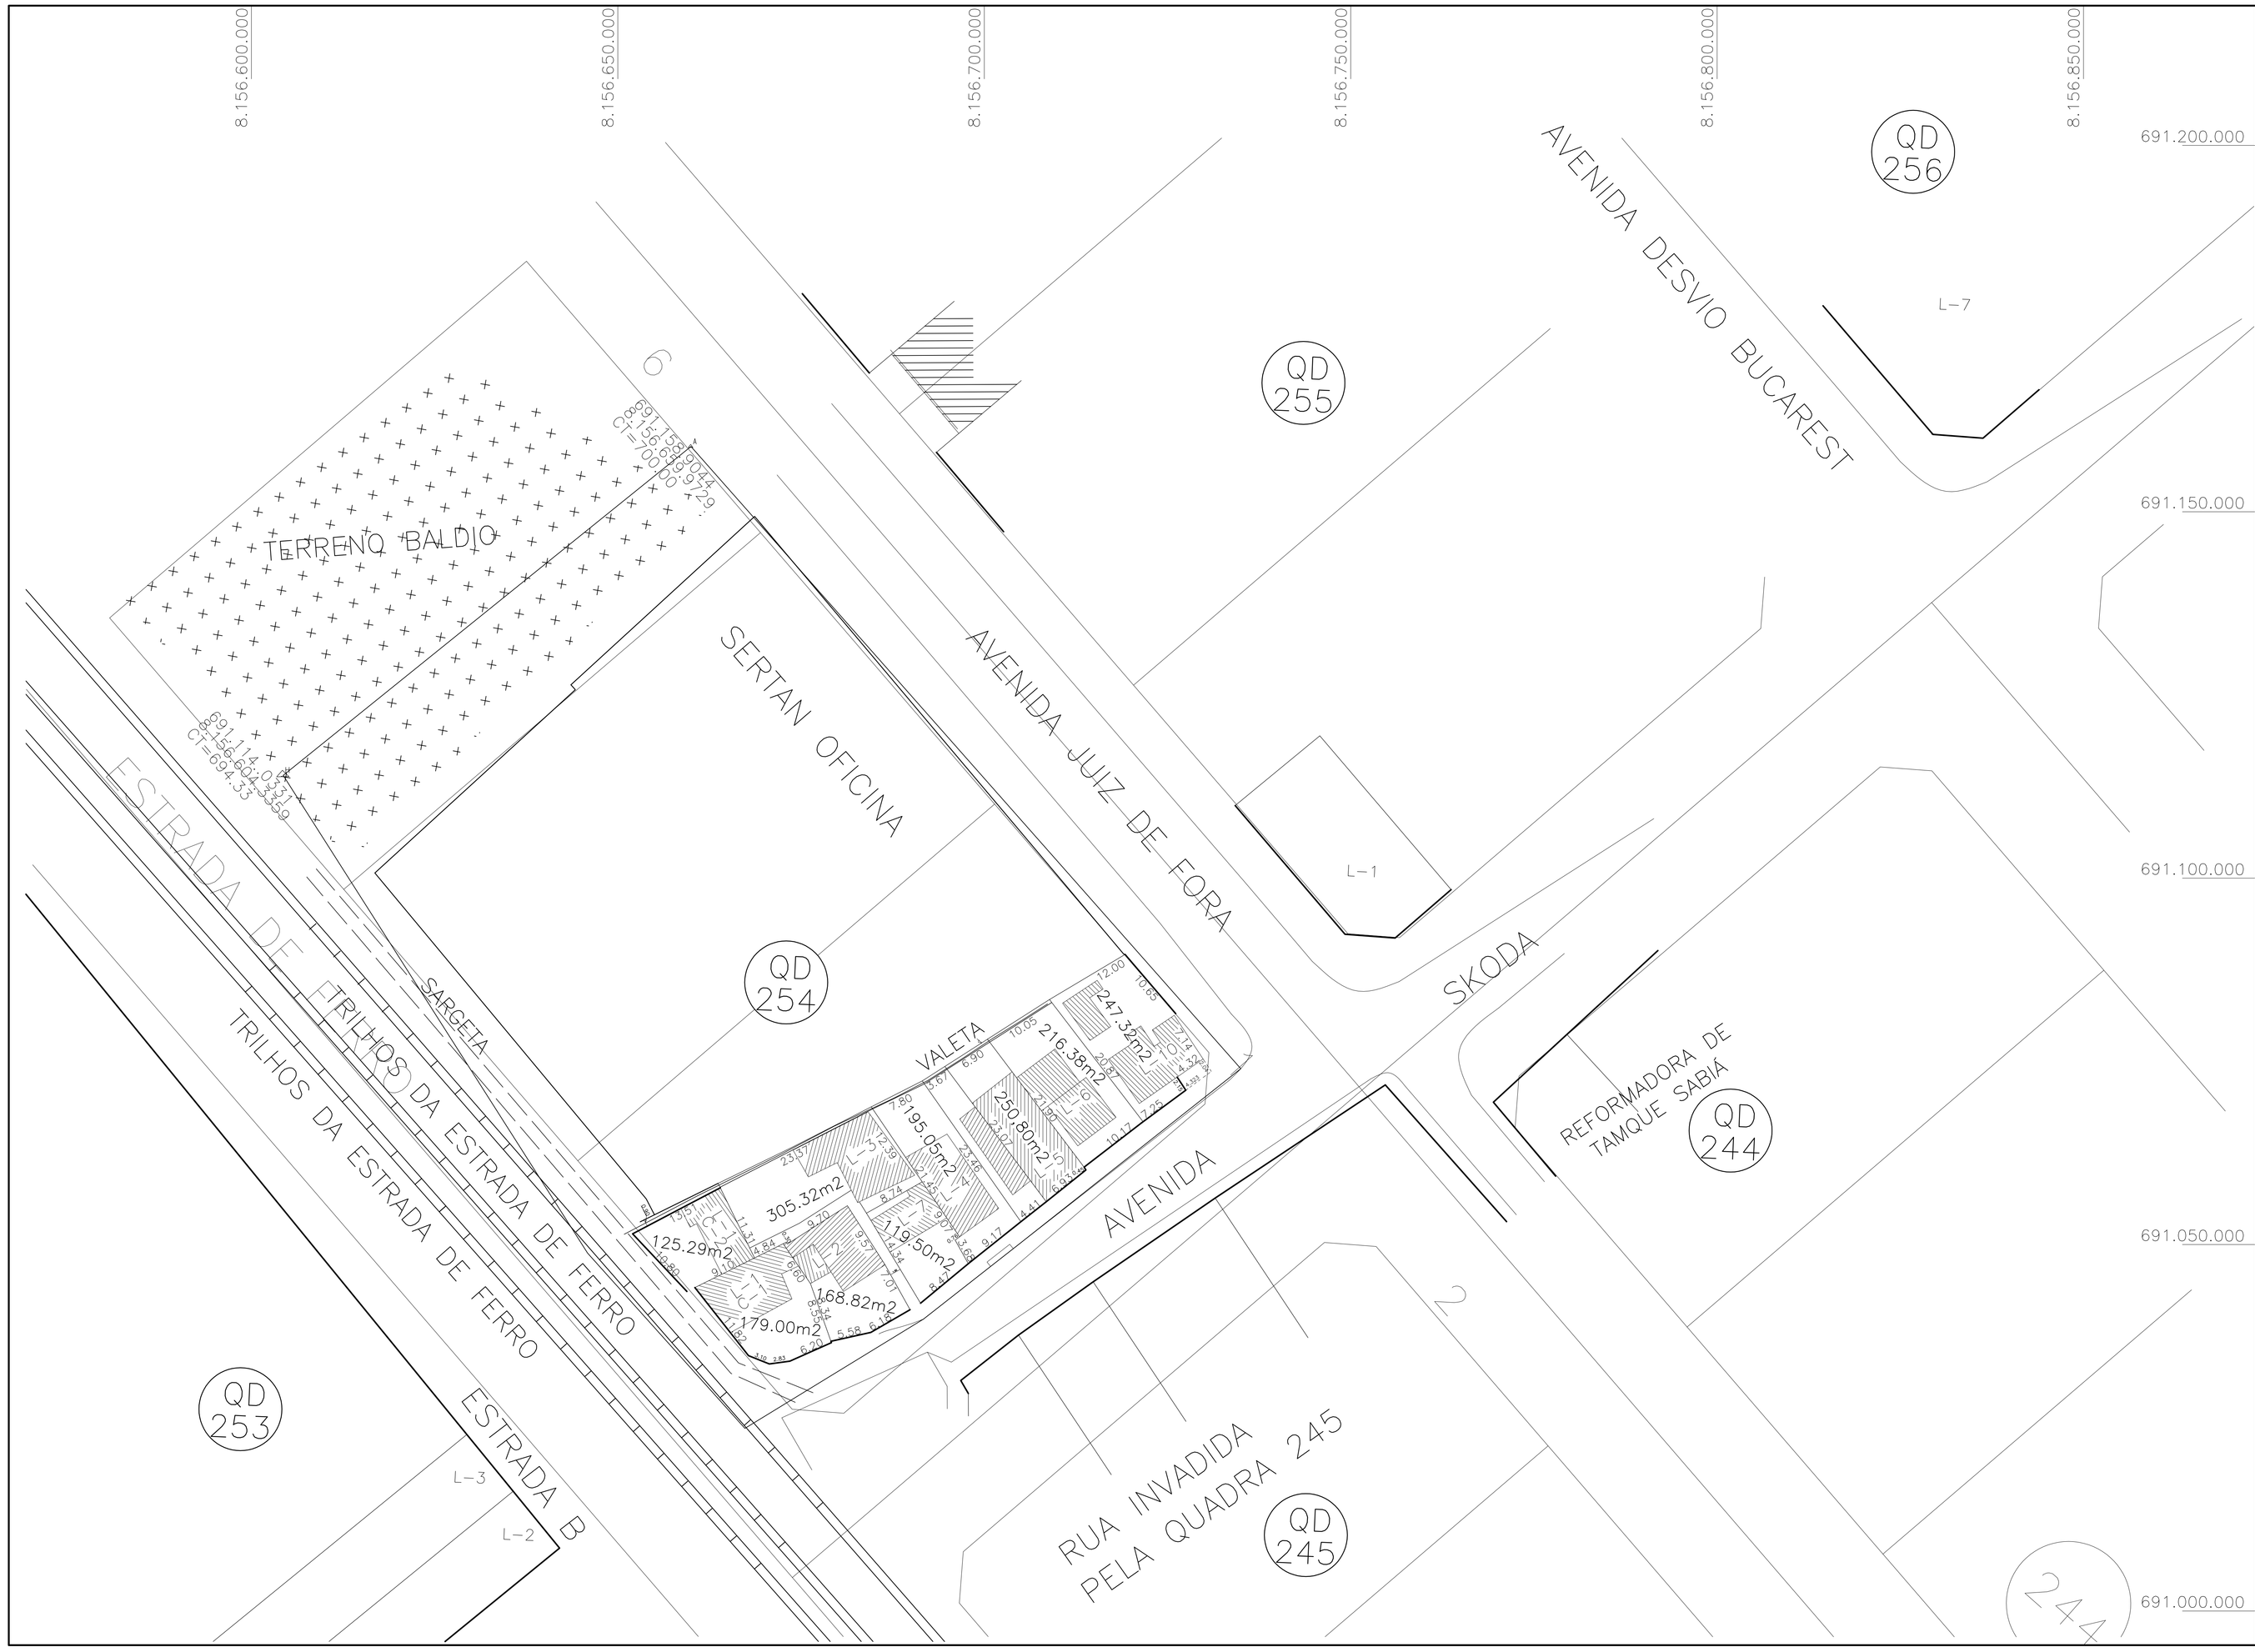

QUADRO DE ÁREAS :		
ÁREA REMANESCENTE :	1.528,29 m2	41,140 %
ÁREA DO SISTÉMA VIARIO :	381,86 m2	10,279 %
ÁREA LOTEADA :	1.804,72 m2	48,581 %
ÁREA TOTAL (LOTE 7) :	3.714,87 m2	100,00 %

PROJETO URBANÍSTICO

APROVACAO

NM NQ

LEVANTAMENTO TOPOGRÁFICO JARDIM NOVO MUNDO QUADRA – 254

PROPRIETÁRIO:

FRANCISCO GALVÃO MIGUEL

LEVANTAMENTO E CALCULO:

RAIMUNDO COELHO DA SILVA
CREA-GO 5297/TD GO

CONTEUDO:

LEVANTAMENTO TOPOGRÁFICO – Esc. 1:500

FOLHA:

ÚNICA

ELABORAÇÃO:	DATA:	LOCAL:
FABRICIO DIAS MAIA	MAIO/2004	GOIÂNIA-GO