PLANO DE URBANIZAÇÃO DE

GOIANIA, CAPITAL DO ESTADO DE GOIAS

"SETOR MORAIS"

"JARDIM NOVO MUNDO"

ESCALA : 1:1000

PLANTA PARCIAL

FL. 2

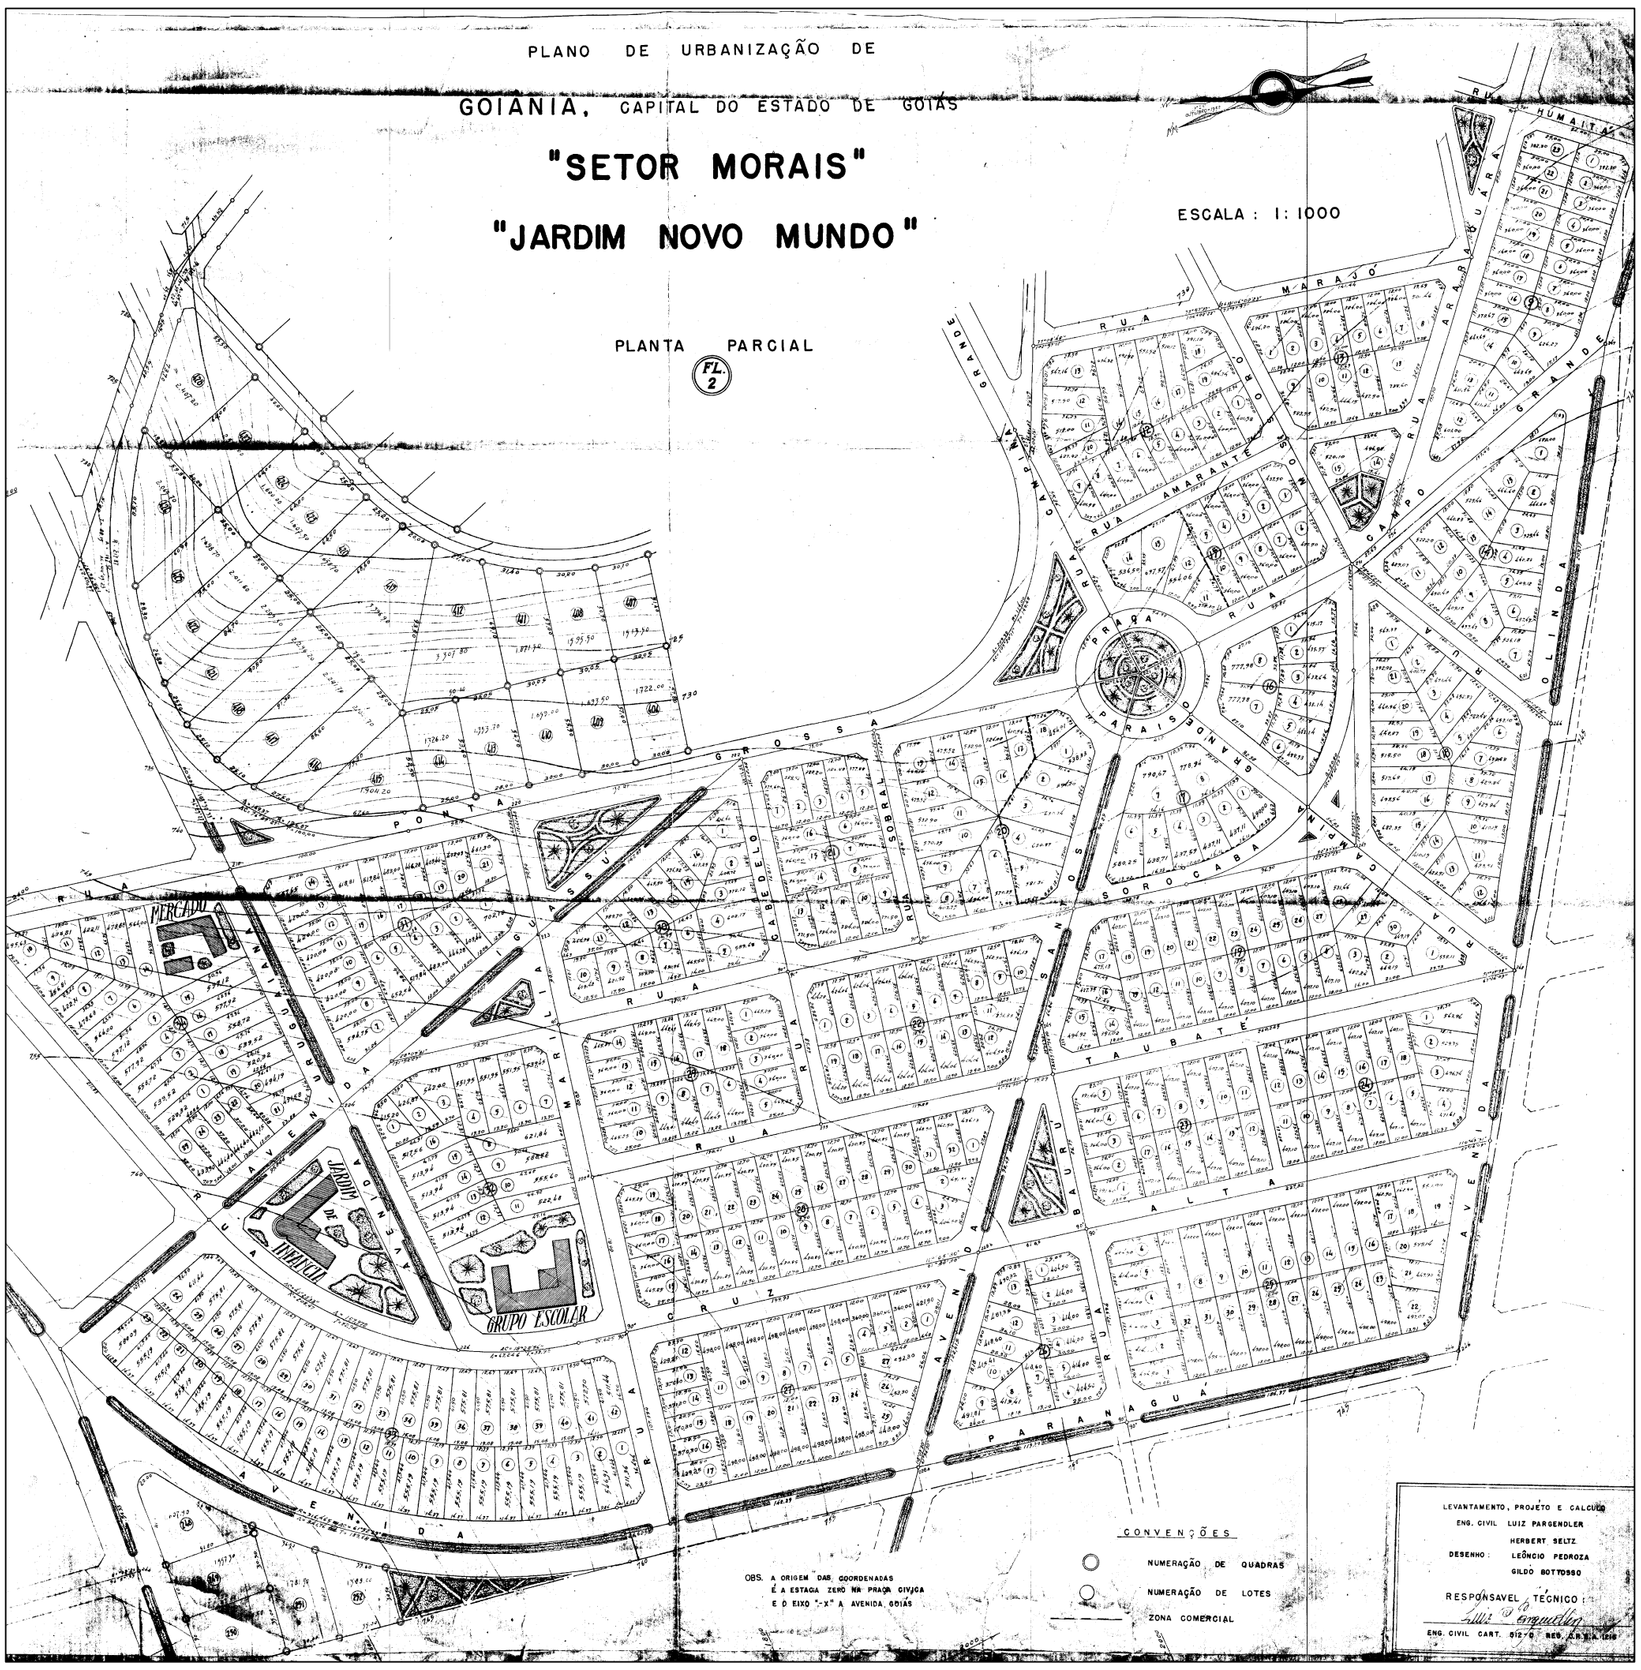

OBS. A ORIGEM DAS COORDENADAS É A ESTACA ZERO NA PRAÇA CIVICA E O EIXO "-X" A AVENIDA GOIÁS

CONVENÇÕES

NUMERAÇÃO DE QUADRAS

NUMERAÇÃO DE LOTES

ZONA COMERCIAL

LEVANTAMENTO, PROJETO E CALCULO

ENG. CIVIL LUIZ PARGENDLER

HERBERT SELTZ

DESENHO: LEÔNCIO PEDROZA

GILDO BOTTOSSO

RESPONSAVEL TÉCNICO:

ENG. CIVIL CART. 012-D REG. A.B.E.A. 1210