


JARDIM - NOVO MUNDO			ENC. 13.000	Nº 3
DO. 12/8/88	DESENHO - CÓPIA	PROJETO.	VISTO:	
			CHEFE DO S.P.U.	

FL.
3

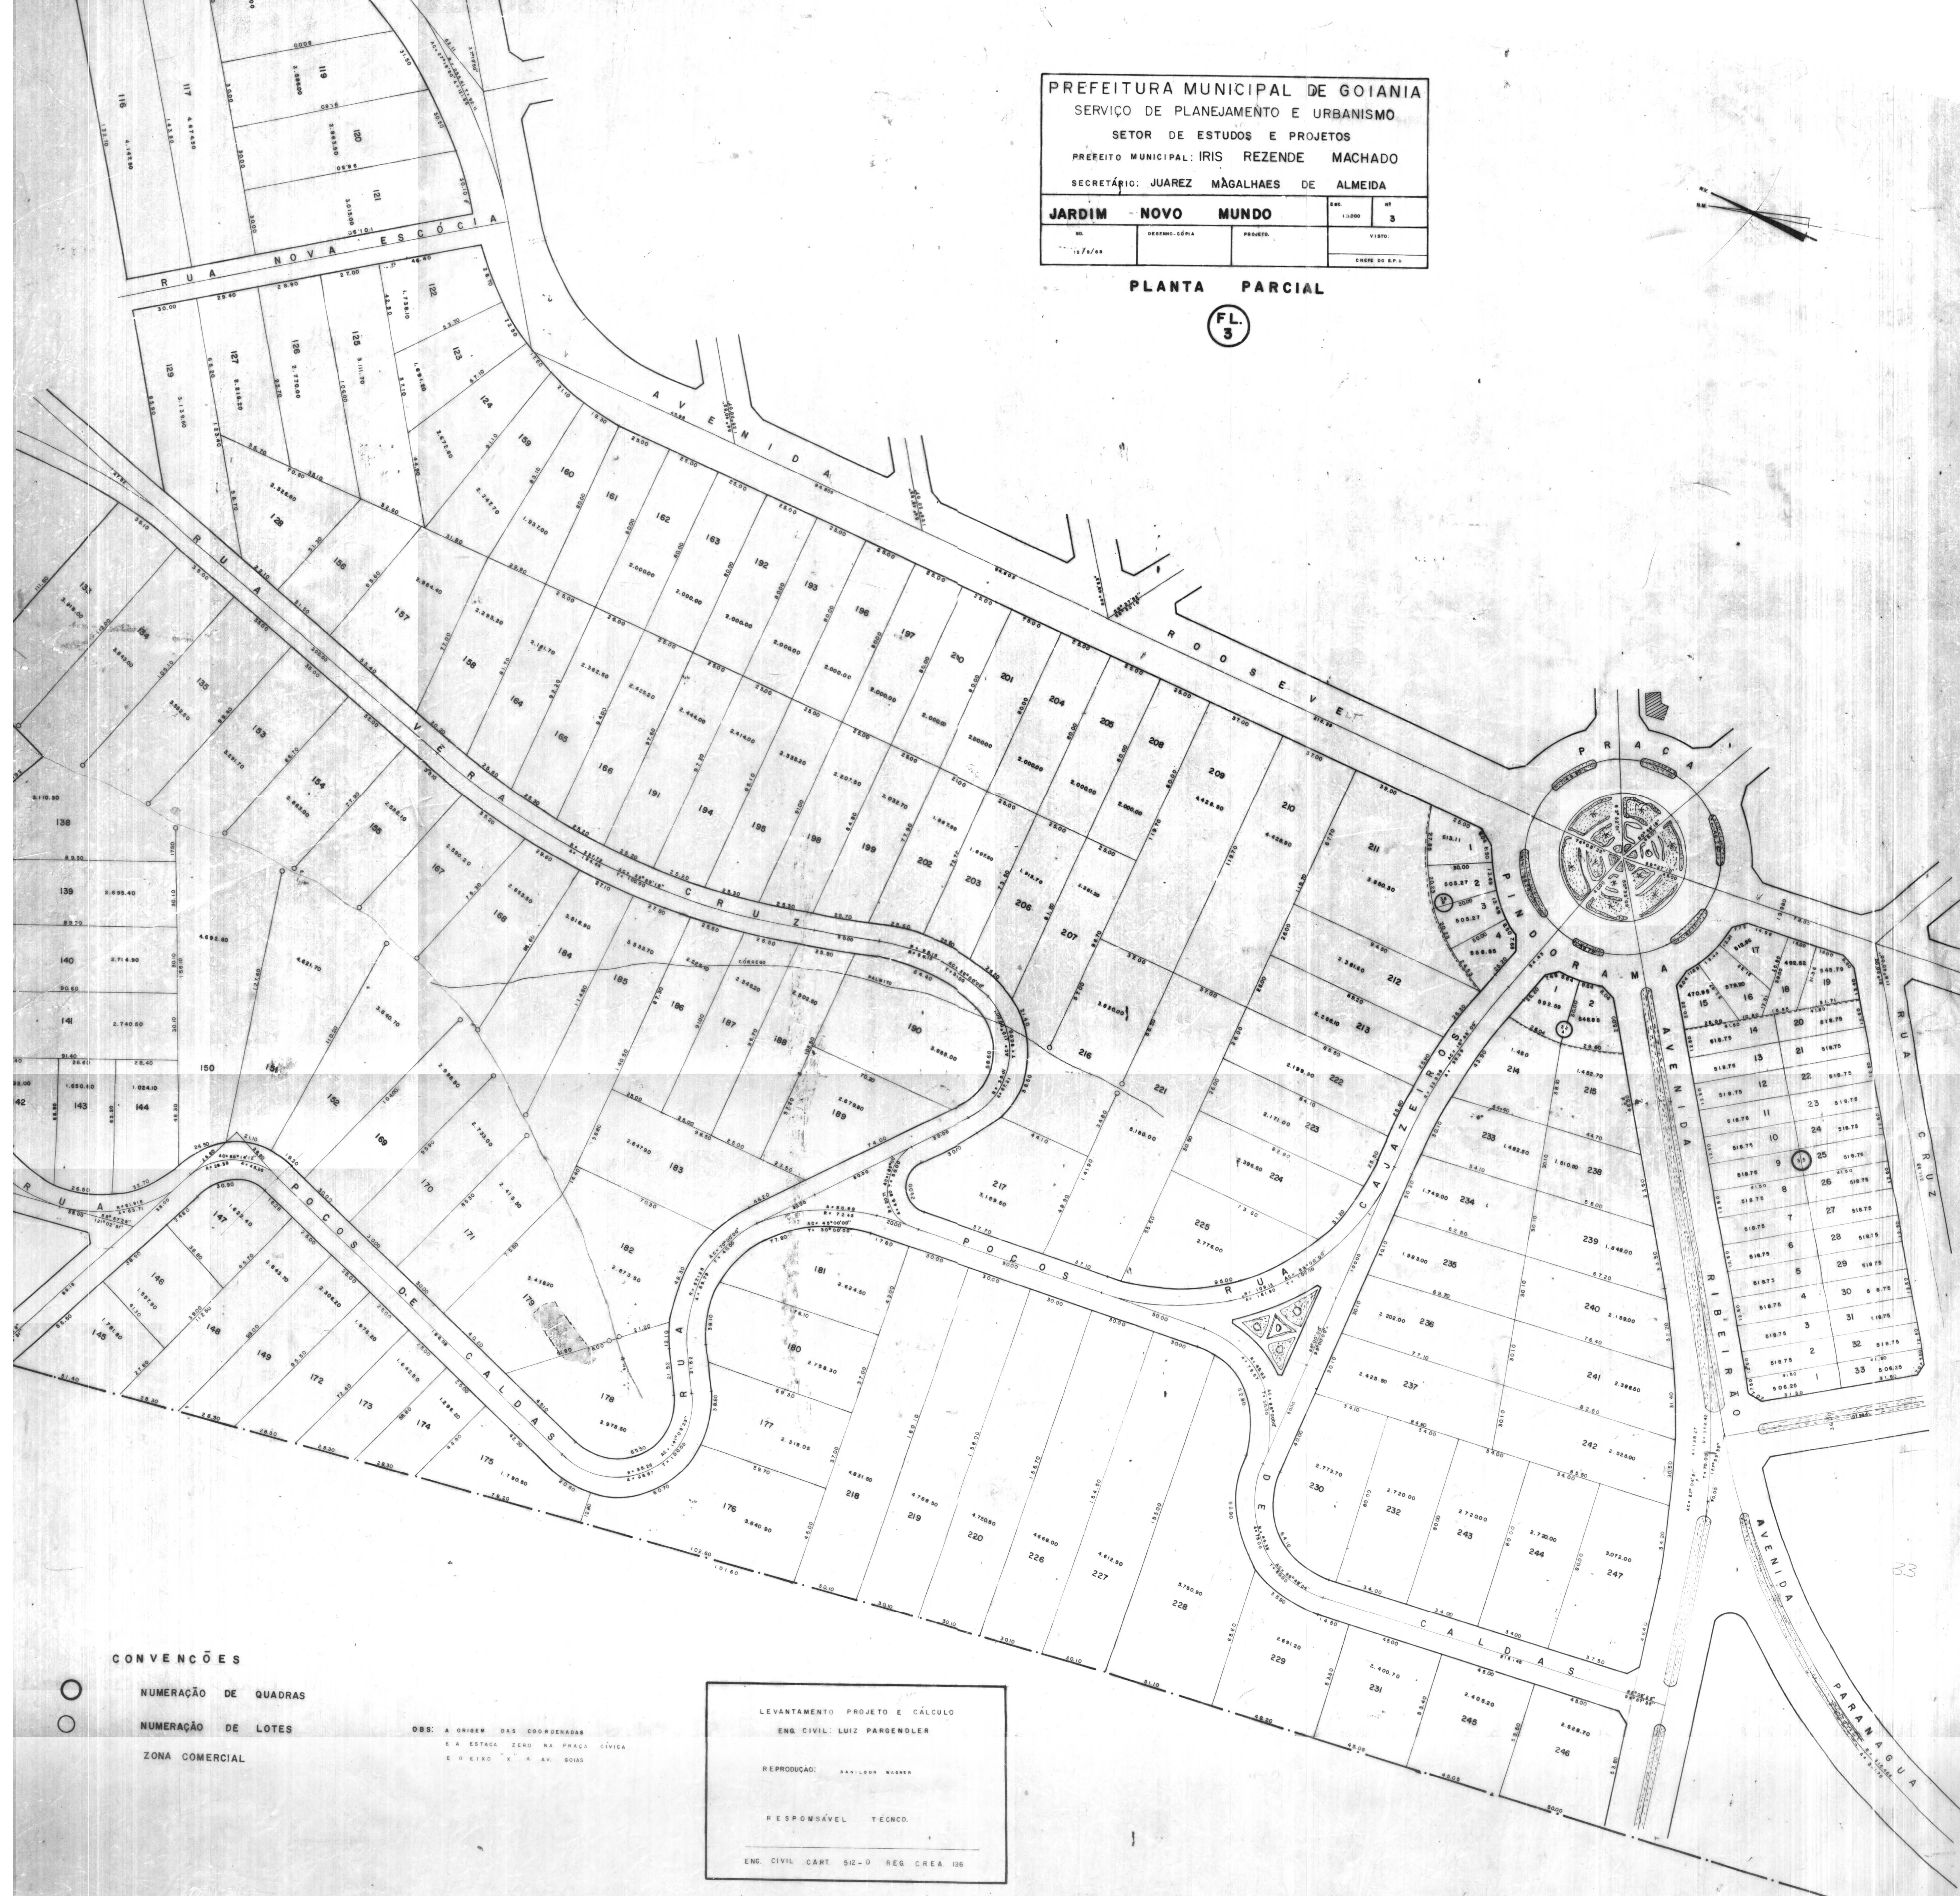

Obs: A ORIGEM DAS COORDENADAS
É A ESTACA ZERO NA PRAÇA CÍVICA
E O EIXO "X" A AV. GOIAS

REPRODUÇÃO:

RESPONSÁVEL TÉCNICO.

ENG. CIVIL CART. 512-D REG. CREA. 126