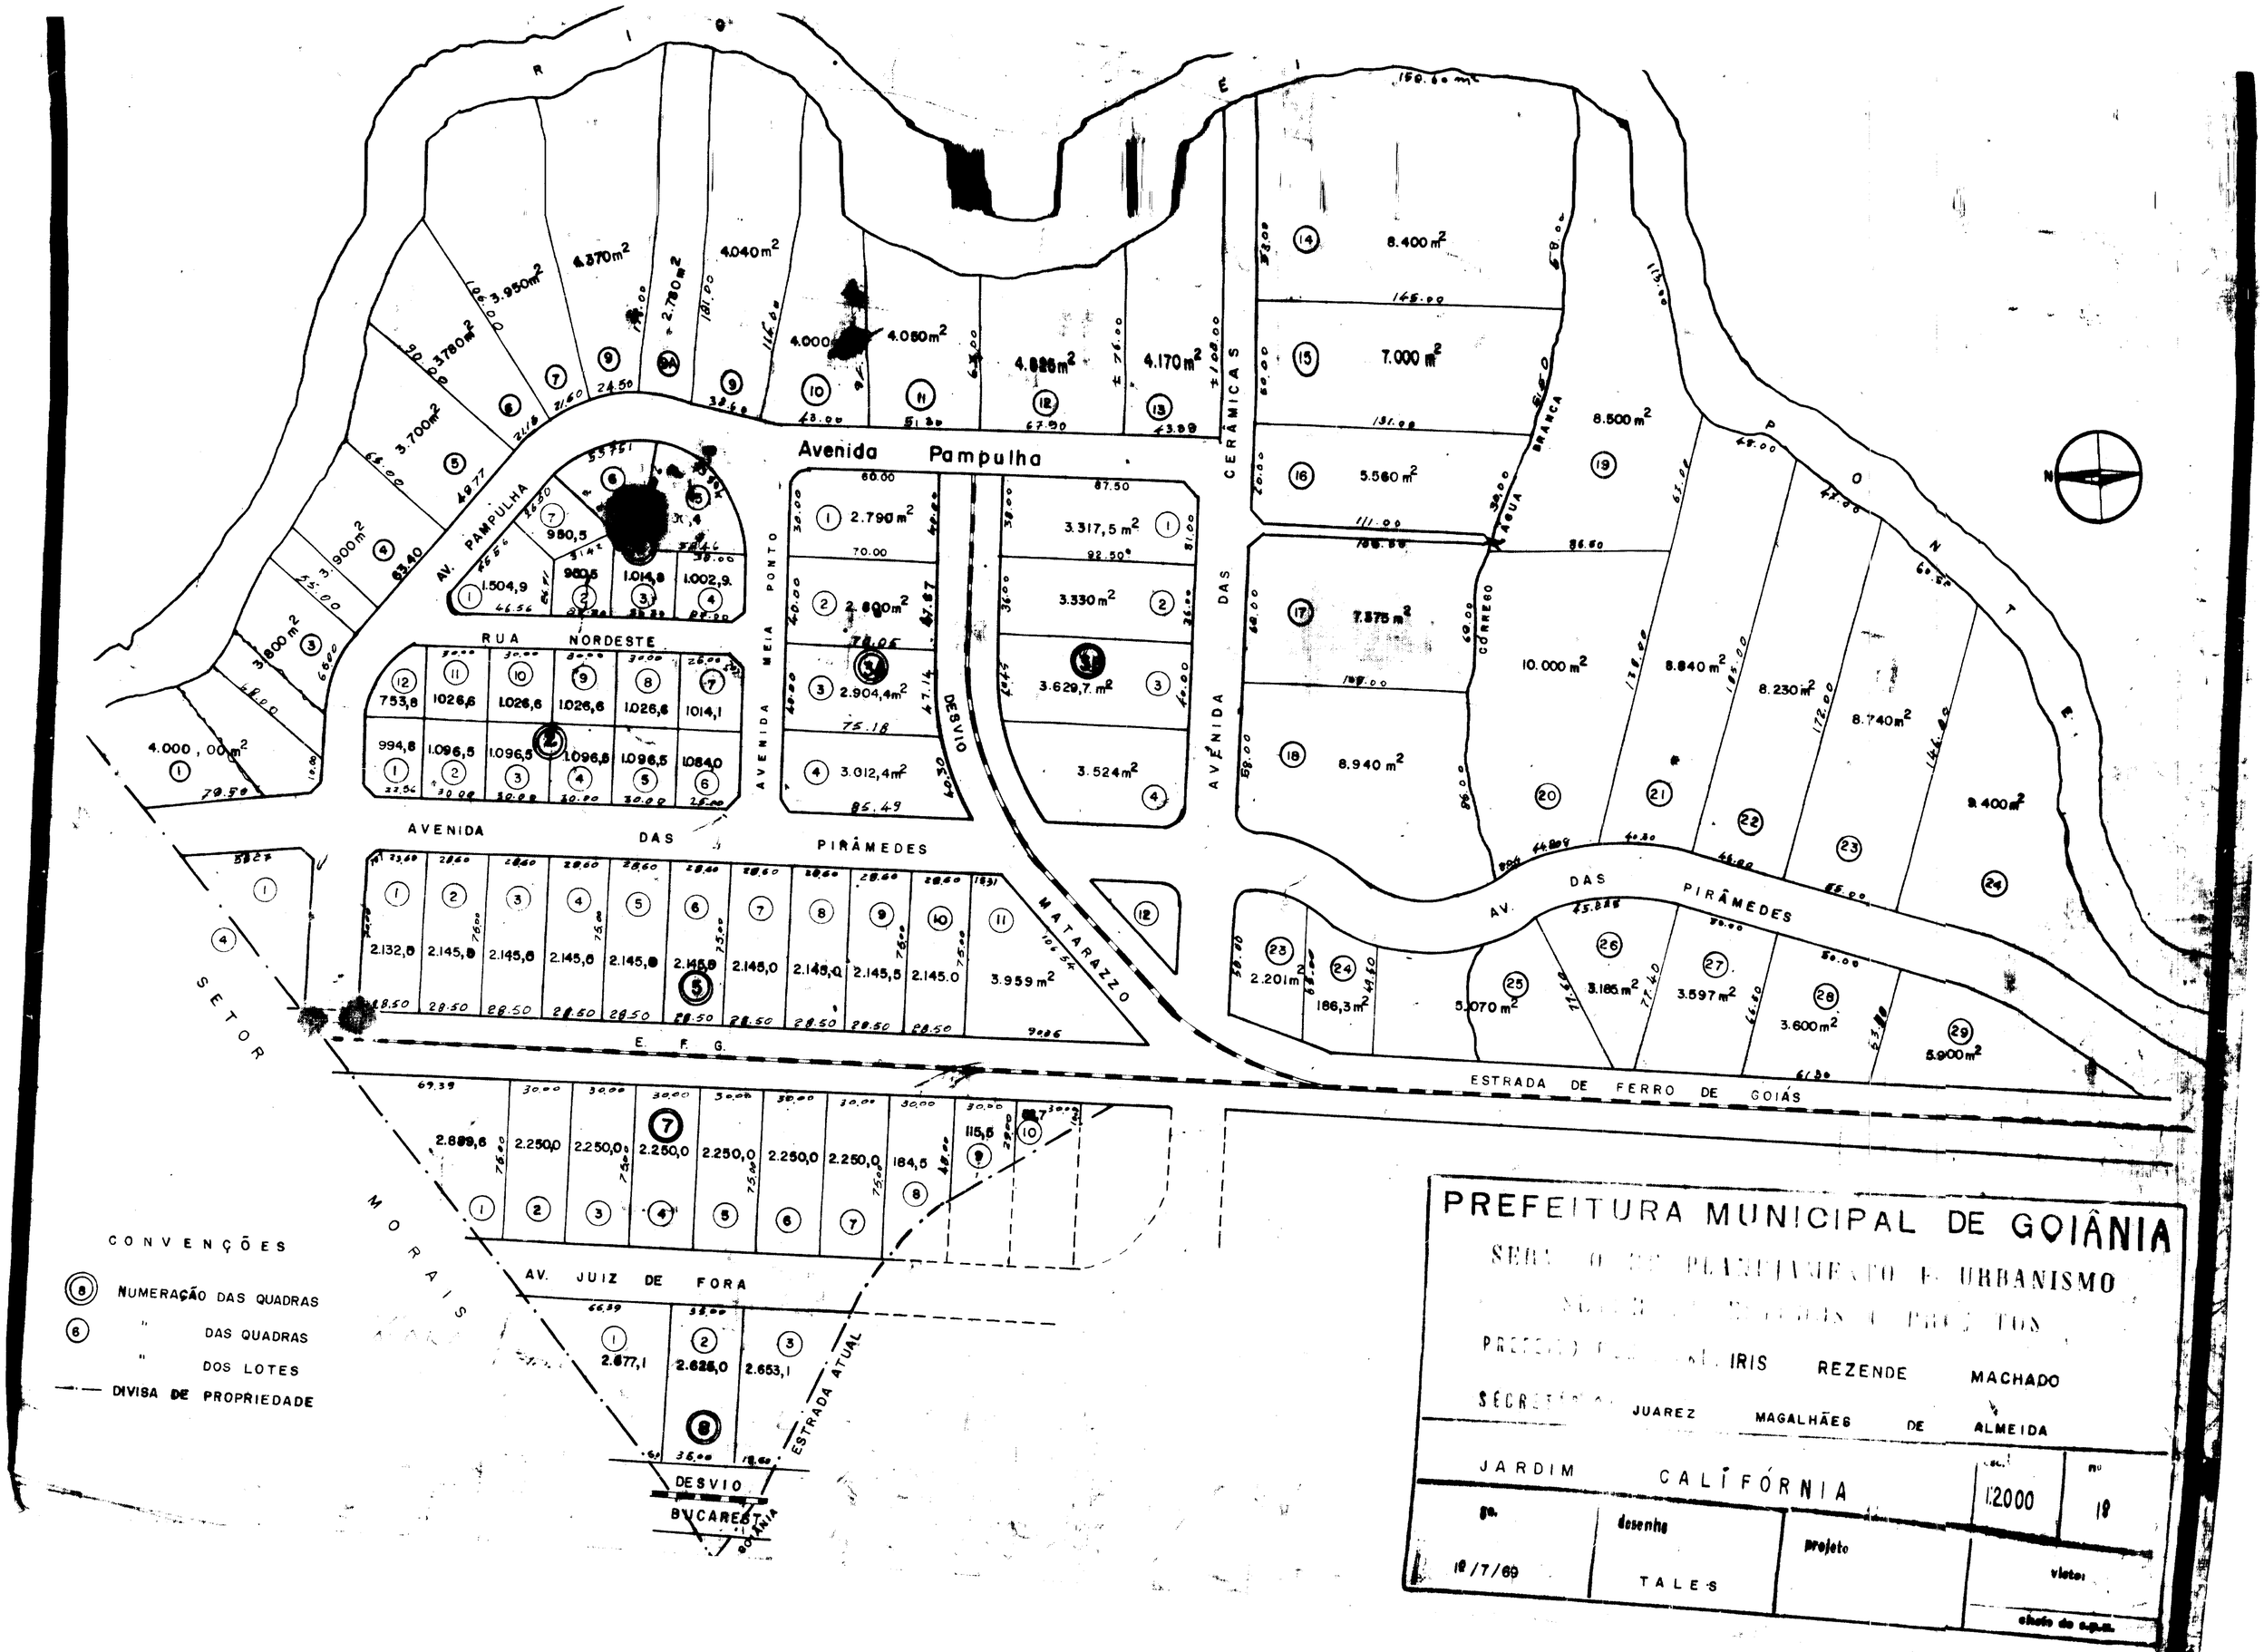
Avenida Pampulha
AV. PAMPULHA
RUA NORDESTE
AVENIDA DAS PIRÂMEDES
AVENIDA MEIA PONTO
DESVIO
MATARAZZO
AVENIDA DAS CERÂMICAS
CÓRREGO ÁGUA BRANCA
AV. DAS PIRÂMEDES
ESTRADA DE FERRO DE GOIÁS
E. F. G.
SETOR MORAIS
AV. JUIZ DE FORA
ESTRADA ATUAL
DESVIO BUCAREST
GOIÂNIA
CONVENÇÕES
NUMERAÇÃO DAS QUADRAS
" DAS QUADRAS
" DOS LOTES
DIVISA DE PROPRIEDADE
PREFEITURA MUNICIPAL DE GOIÂNIA
SERV. DO PLANEJAMENTO E URBANISMO
PREFEITO IRIS REZENDE MACHADO
SECRETÁRIO JUAREZ MAGALHÃES DE ALMEIDA
JARDIM CALIFÓRNIA
1:2000
nº 18
18/7/69
desenho TALES
projeto
visto:
chefe do s.p.u.