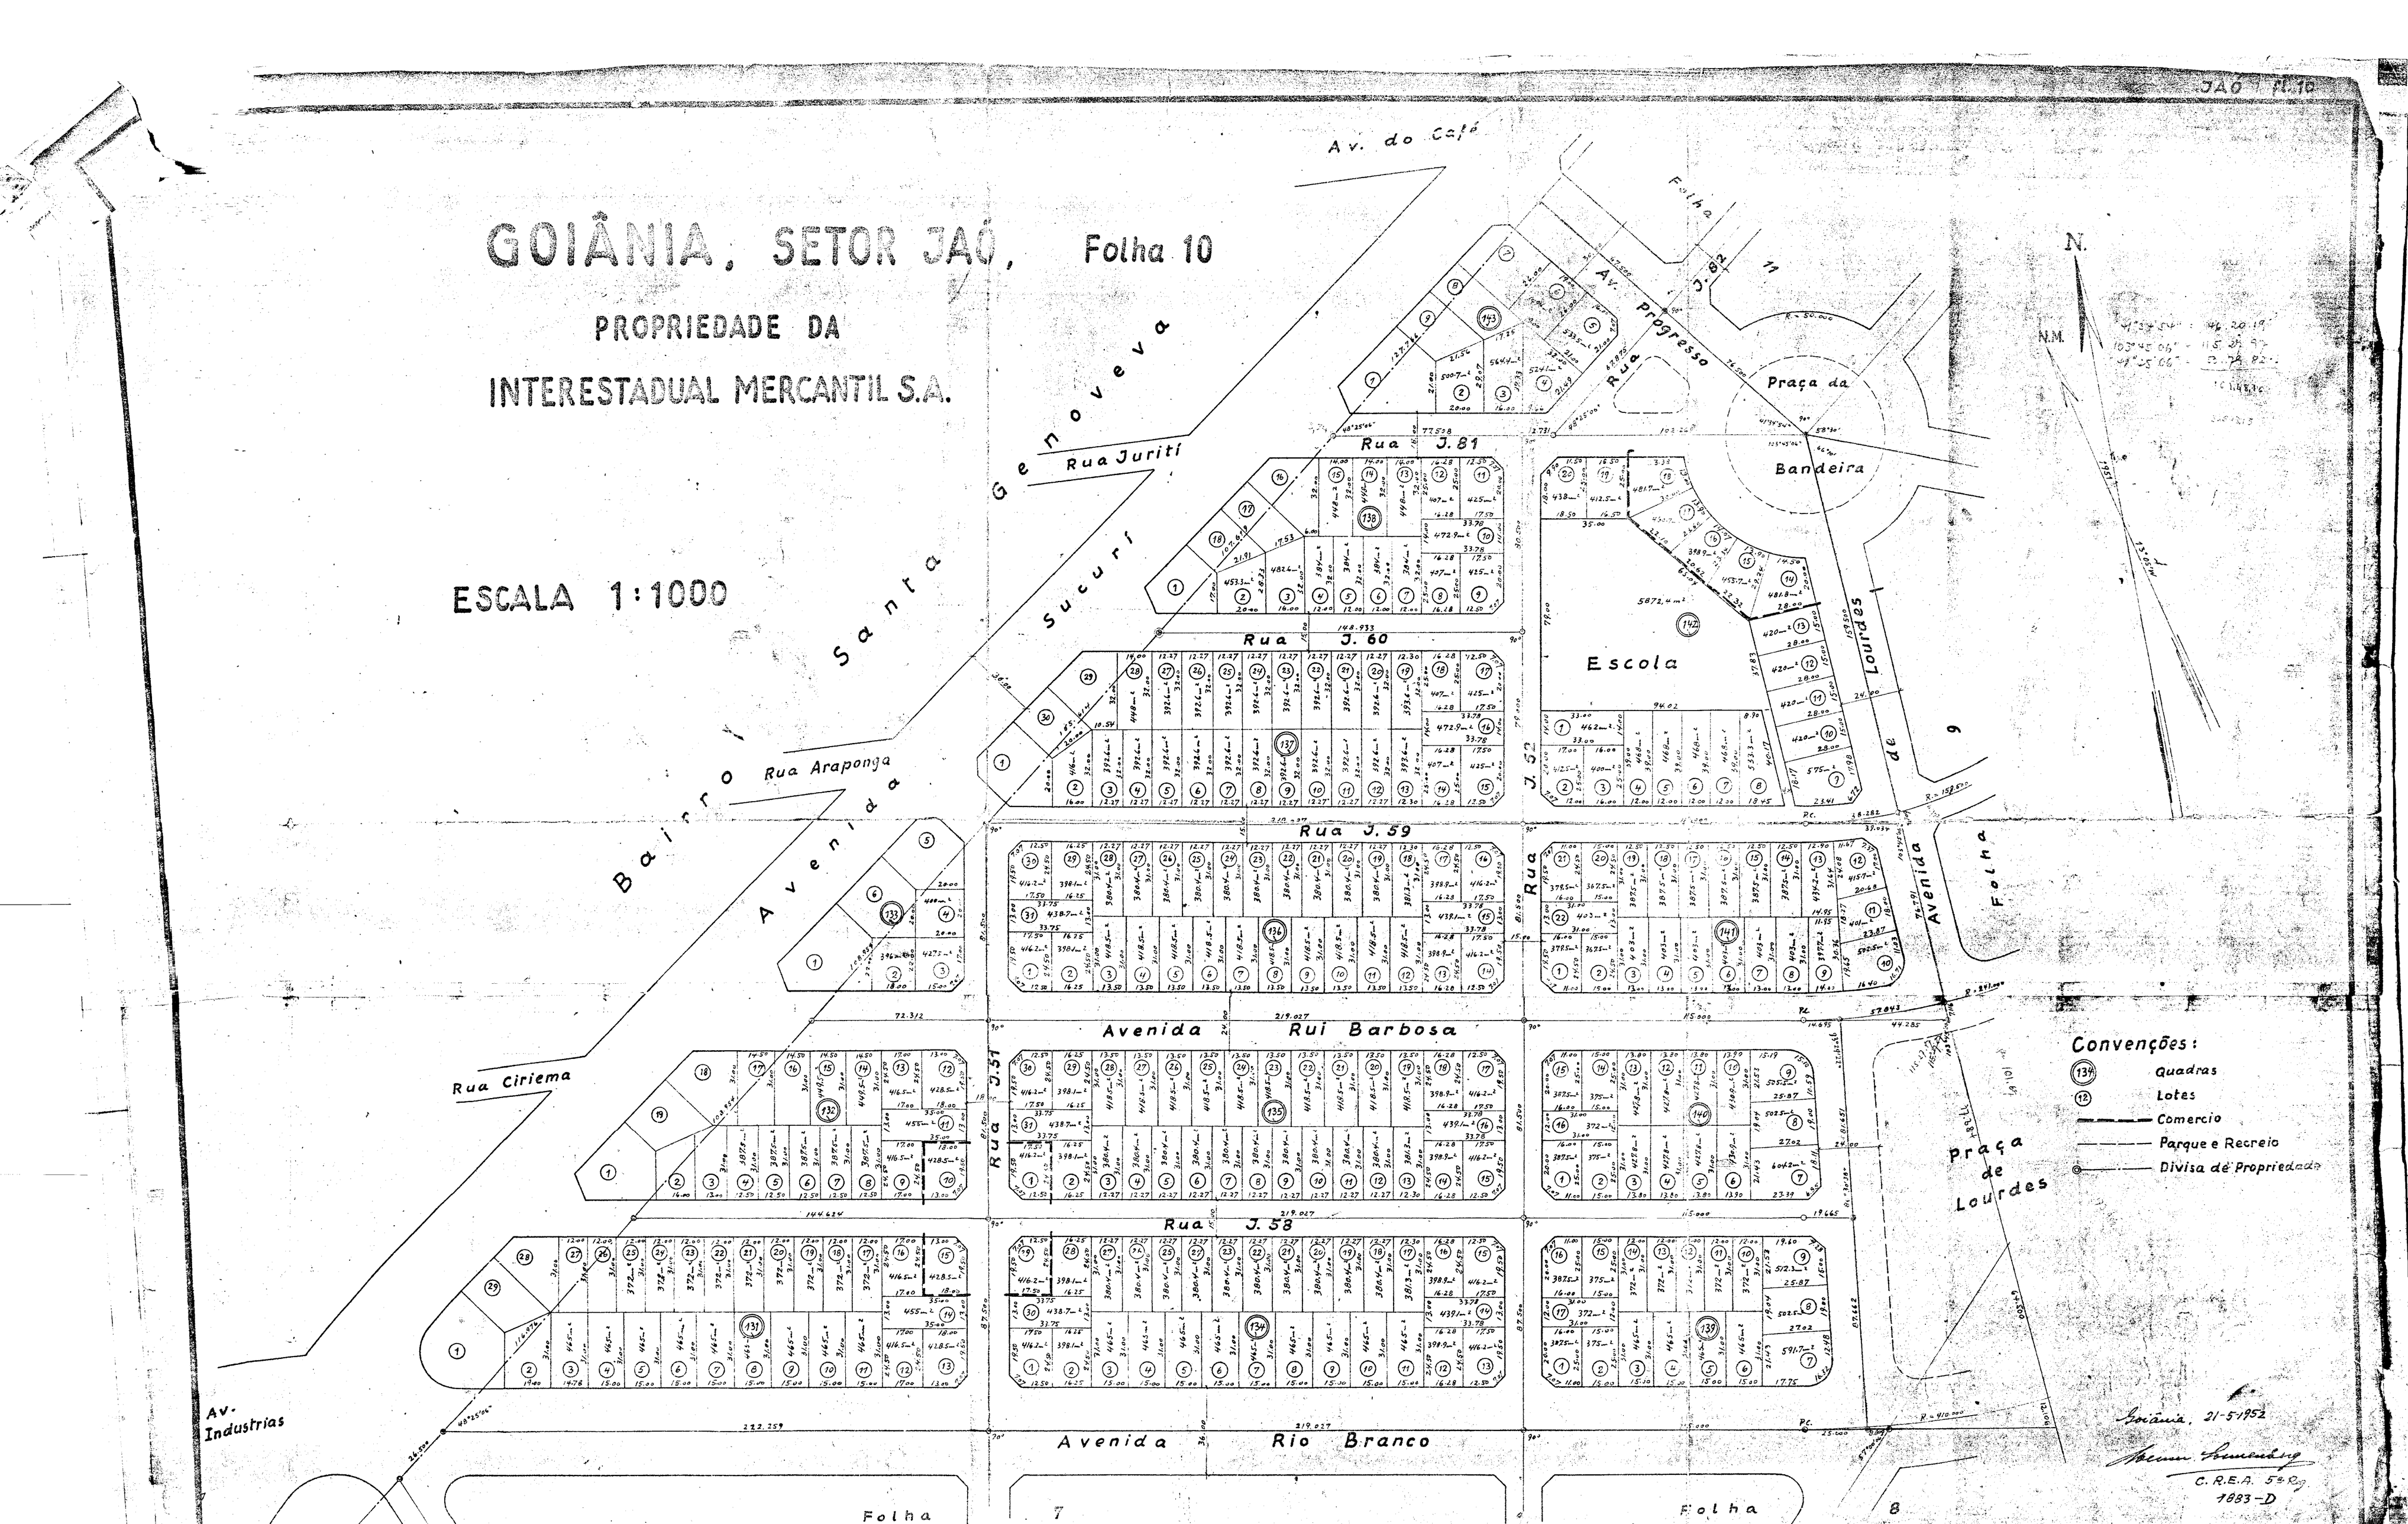
JAO Fl. 10
GOIÂNIA, SETOR JAÚ, Folha 10
PROPRIEDADE DA
INTERESTADUAL MERCANTIL S.A.
ESCALA 1:1000
Av. do Café
Rua Juriti
Rua Sucuri
Rua Araponga
Rua Ciriema
Avenida Santa Genoveva
Bairro Jardim
Av. Industrias
Rua J. 82
Av. Progresso
Praça da Bandeira
Rua J. 81
Rua J. 60
Escola
Rua J. 52
Avenida Lourdes
Rua J. 59
Avenida Rui Barbosa
Rua J. 51
Rua J. 58
Avenida Rio Branco
Praça de Lourdes
Folha 11
Folha 9
Folha 7
Folha 8
N.
N.M.
Convenções:
Quadras
Lotes
Comercio
Parque e Recreio
Divisa de Propriedade
Goiânia, 21-5-1952
C.R.E.A. 5ª R.
1883-D