


GOIÂNIA, SETOR JAO

Folha 1

PROPRIEDADE DA
INTERESTADUAL MERCANTIL S.A.

ESCALA 1:1000

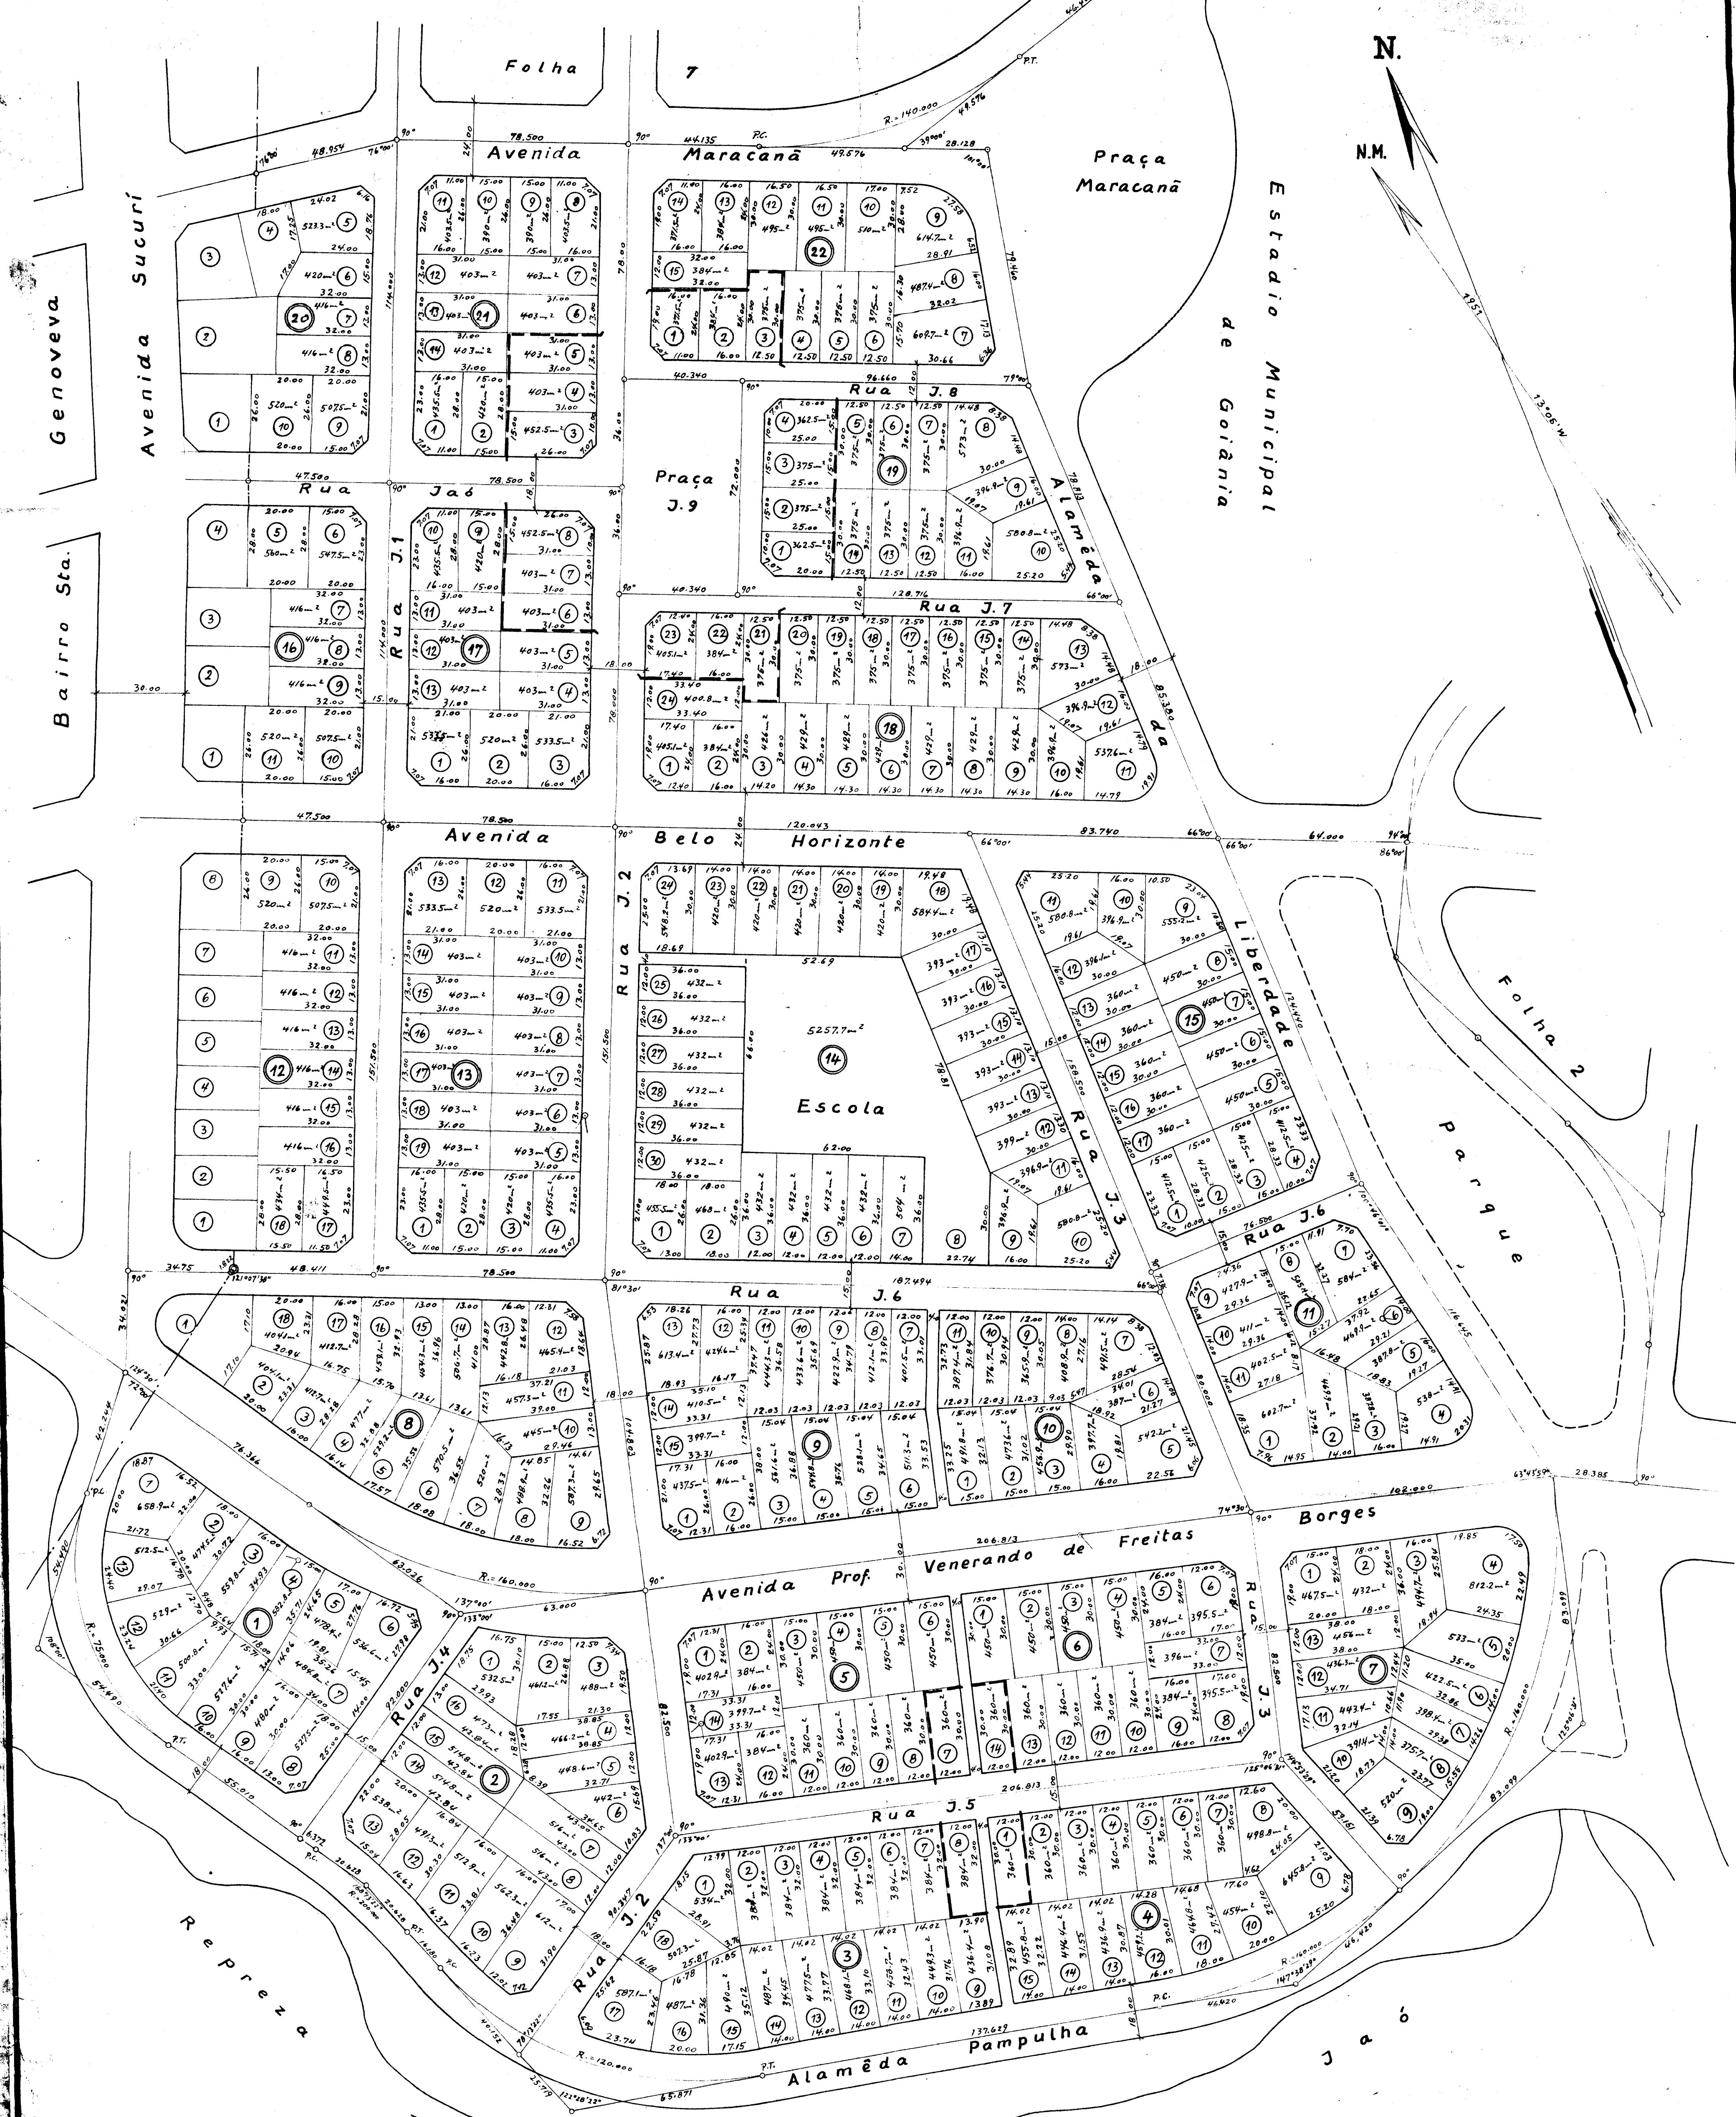

Convenções:

- ⑫ Quadras
- ⑬ Lotes
- Comercio
- Parque e Recreio
- Divisa de Propriedade

Goiânia, 20-4-1952

Heitor Lomberg
C.R.E.A. 5ª Reg.
1883-D

JAO A.1