


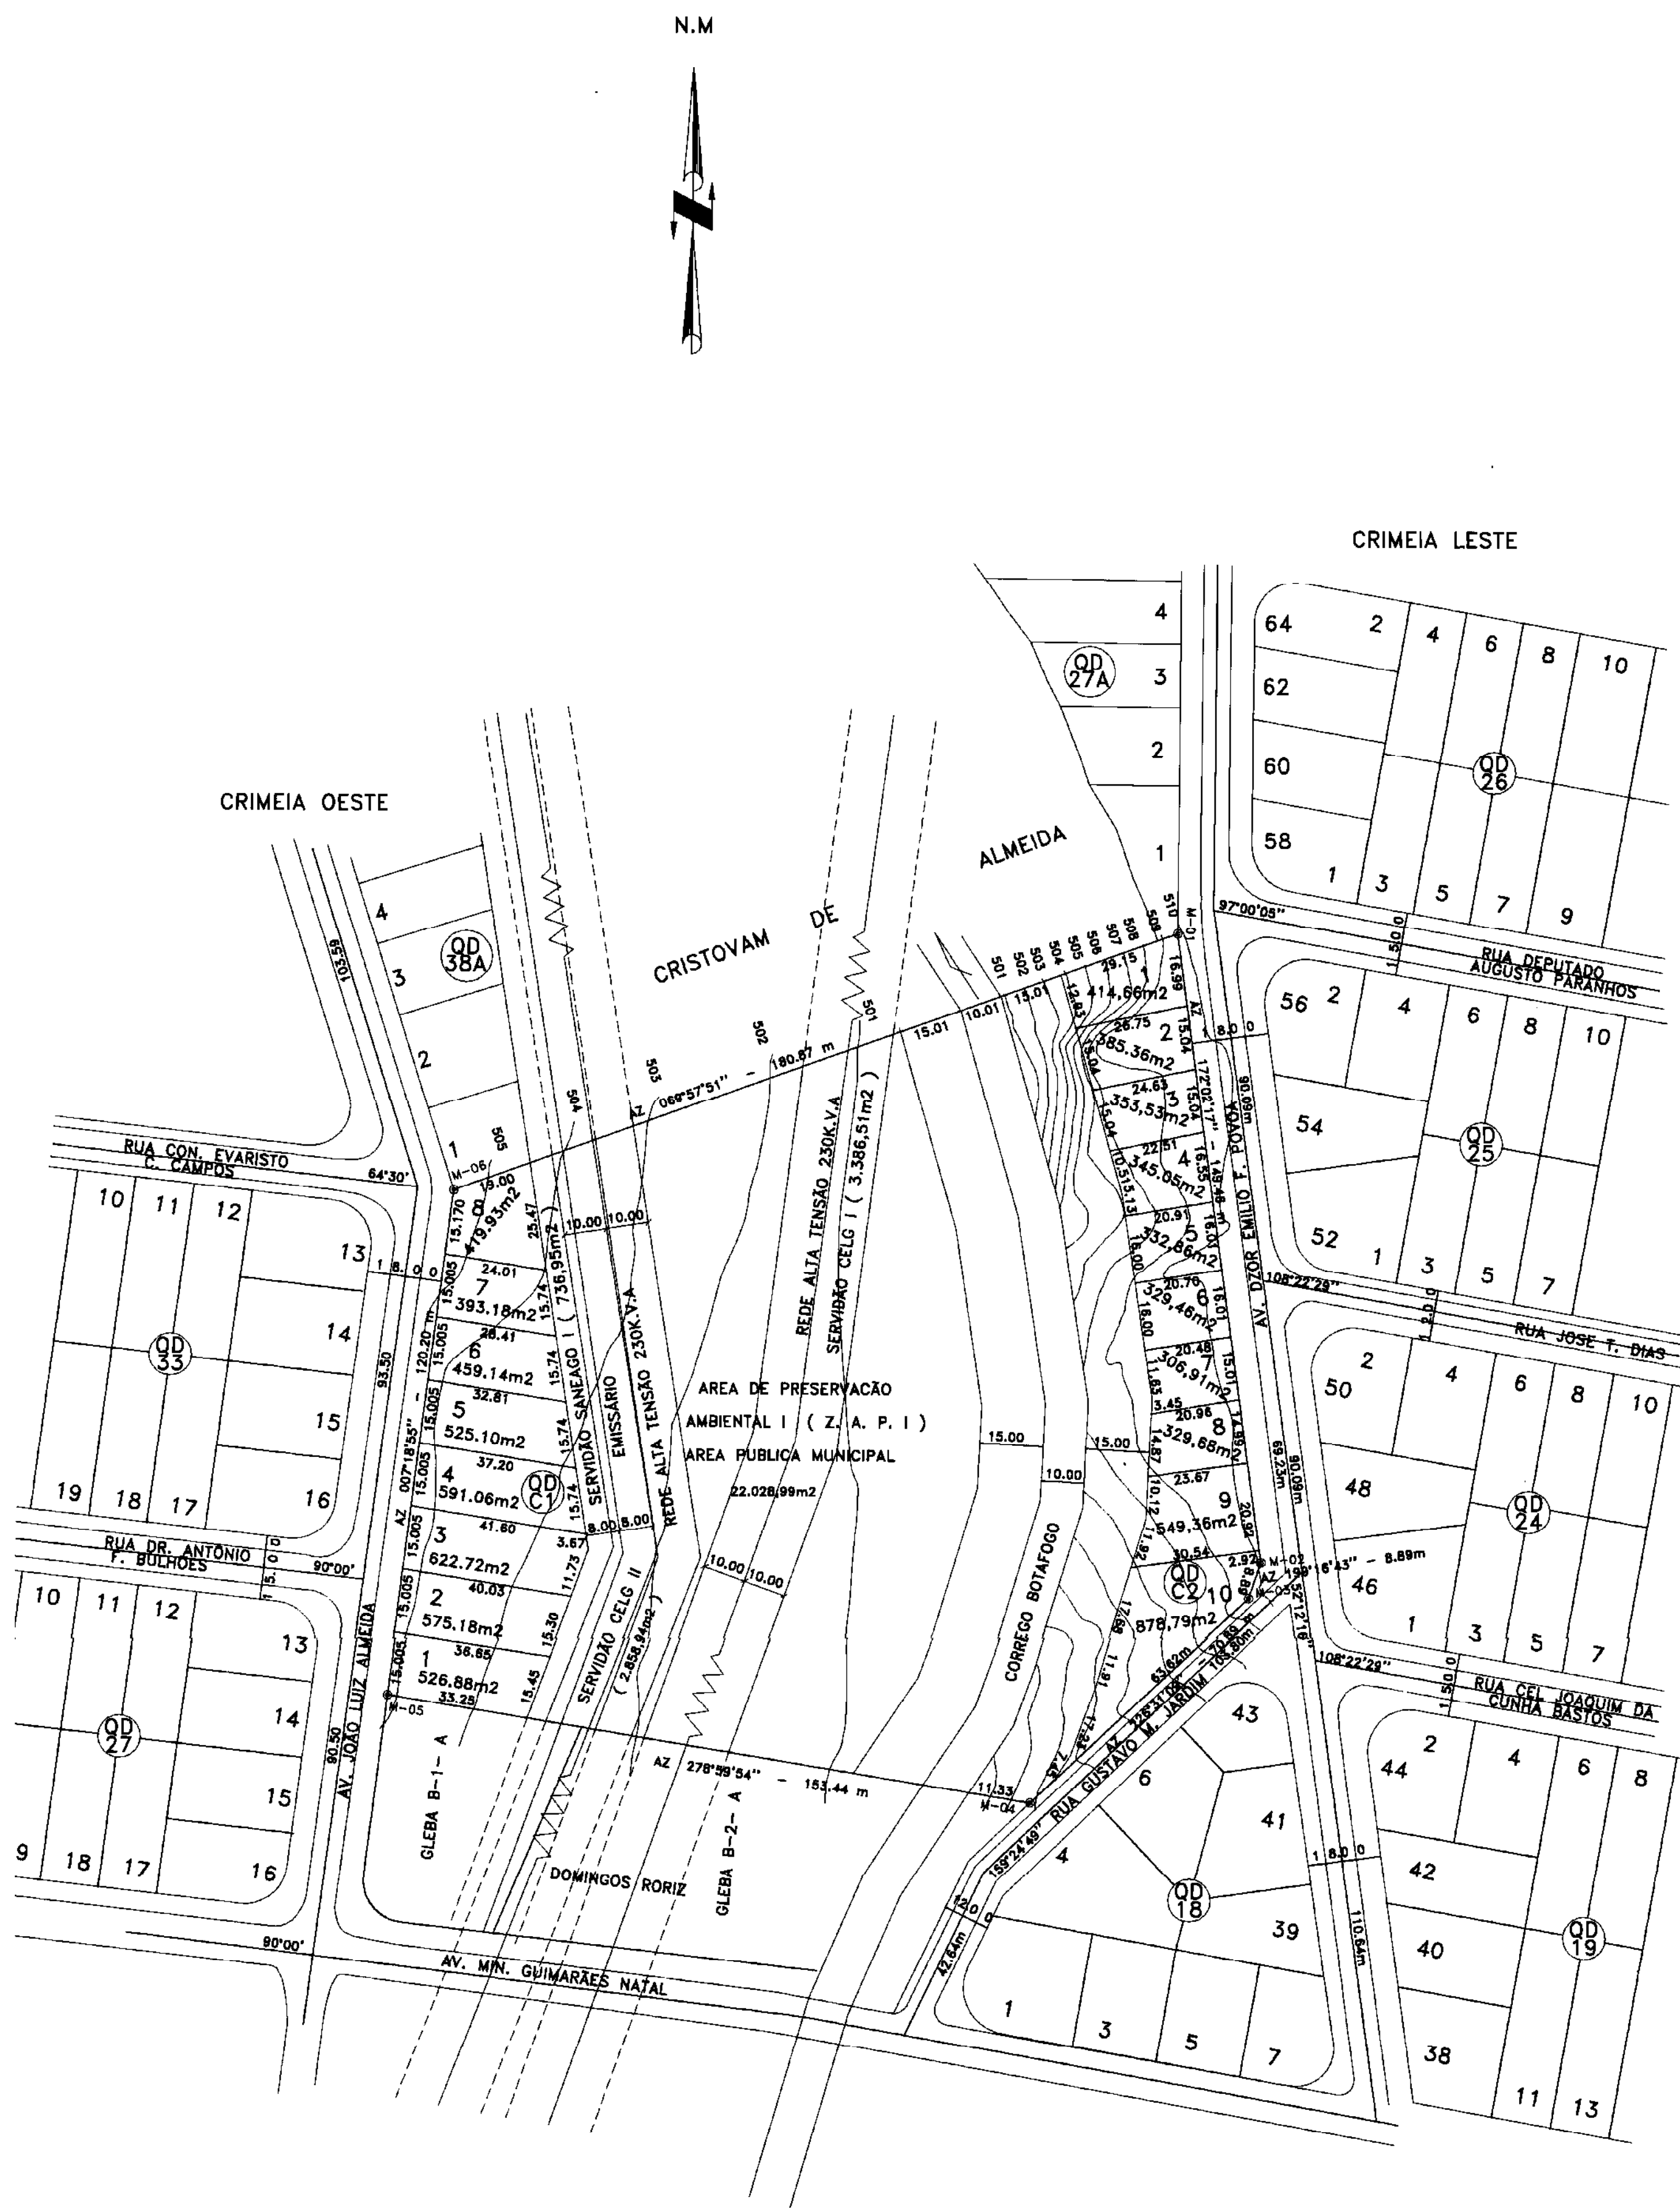

SITUAÇÃO APÓS DESMEMBRAMENTO

QUADRO DE AREAS			
AREA C DA GLEBA OESTE			
IMÓVEL	ESPECIFICAÇÃO	Nº DE LOTES	AREA EM M2
QUADRA	C 1	08	4.113,19
QUADRA	C 2	10	4.225,66
AREA	SERVIDÃO CELG I	---	3.386,51
AREA	SERVIDÃO CELG II	---	2.858,94
AREA	SERVIDÃO SANEAGO I	---	736,95
AREA	DE PRESERVAÇÃO AMBIENTAL I (Z P A I)	---	22.028,99
TOTAL.....		18	30.367,84

PROJETO:
REGULARIZAÇÃO DO DESMEMBRAMENTO
CONFORME ARTIGO 40 DA LEI FEDERAL 6766/79

ENDEREÇO:
AREA C DA GLEBA OESTE LOCALIZADA ENTRE
OS SETORES CRIMEIA OESTE E LESTE
NESTA CAPITAL

ASSINATURAS:
[Signature]
Proprietários: MARCONDES JACOMO E
NOEMI DE ALMEIDA JACOMO

Arq: ESTELINO PEREIRA DE SOUZA FILHO
CREA - GD 5788/D

CONTEÚDO:
SITUAÇÃO ATUAL, SITUAÇÃO PROPOSTA,
E SITUAÇÃO DESMEMBRADA

APROVAÇÃO:
DE ACORDO
SECRETARIA MUNICIPAL
DE PLANEJAMENTO

AREA TOTAL ENCONTRADA
30.367,84m2

ESCALA
1/1000