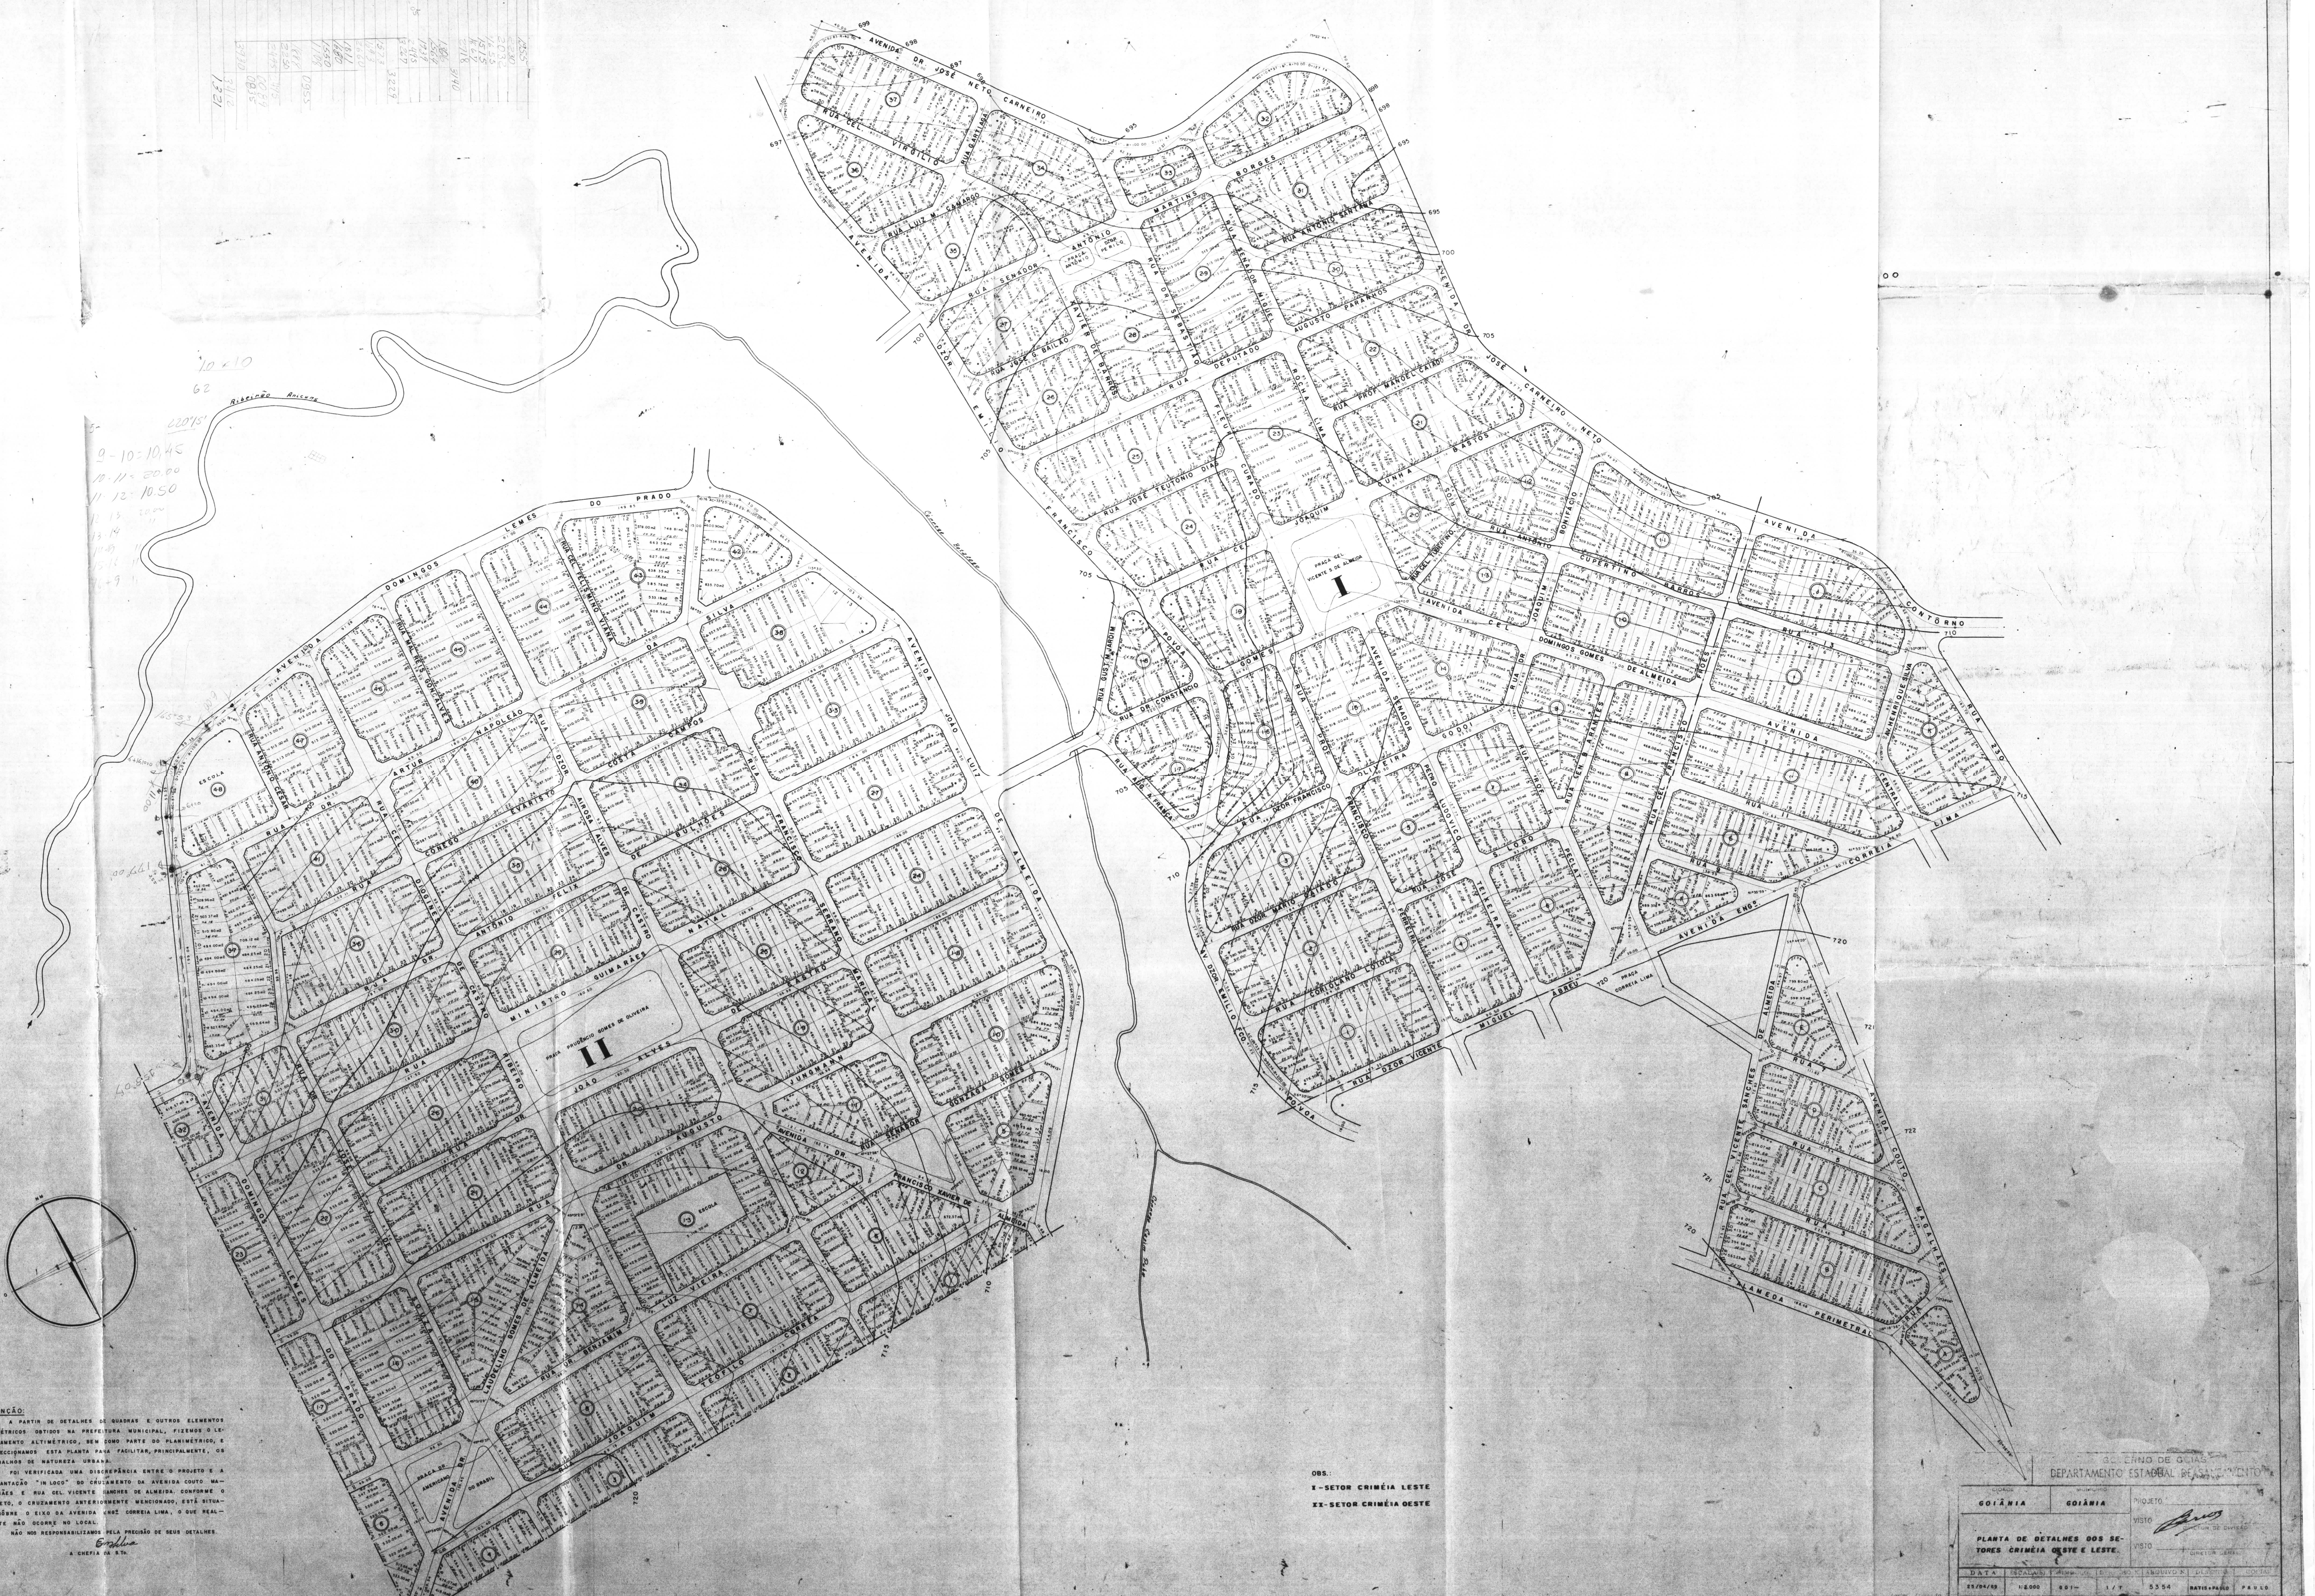
I
II
AVENIDA DR. JOSÉ NETO CARNEIRO
AVENIDA CONTÔRNO
AVENIDA CEL. DOMINGOS GOMES DE ALMEIDA
AVENIDA CEL. CUPERTINO BARROS
AVENIDA ENGº CORREIA LIMA
RUA PROF. MANOEL CAIADO
RUA ANTONIO BARBOSA
RUA MARTINS BORGES
RUA DEPUTADO AUGUSTO PARANHOS
RUA JOSÉ TEUTONIO DIAS
RUA LUIZ M. CAMARGO
RUA SENADOR ANTONIO AMARO
RUA CEL. VIRGILIO
PRAÇA CEL. VICENTE S. DE ALMEIDA
RUA CEL. VICENTE SANCHES DE ALMEIDA
ALAMEDA PERIMETRAL
RUA DR. CONSTANCIO
RUA DOMINGOS LEMES DO PRADO
AVENIDA JOÃO LUIZ DE ALMEIDA
RUA ARTUR NAPOLEÃO
RUA SILVA CAMPOS
RUA DR. ZECA BATISTA
RUA MINISTRO GUIMARÃES NATAL
RUA CORREGO EVARISTO
PRAÇA PRUDENCIO GOMES DE OLIVEIRA
RUA JOÃO ALVES
AVENIDA DR. FRANCISCO XAVIER DE ALMEIDA
RUA GONZAGA GOMES
RUA JOAQUIM GUIMARÃES
RUA DR. BENJAMIN
ESCOLA
AVENIDA DO BRASIL
RUA 1
RUA 2
RUA 3
RUA 13
RUA 230
695
700
705
710
715
720
721
722
10 x 10
62
9 - 10 = 10,40
10 - 11 = 20,60
11 - 12 = 10,50
Agrim. Armando
Ch. Div. Top.
M

ATENÇÃO:

A PARTIR DE DETALHES DE QUADRAS E OUTROS ELEMENTOS GEOMÉTRICOS OBTIDOS NA PREFEITURA MUNICIPAL, FIZEMOS O LEVANTAMENTO ALTIMÉTRICO, BEM COMO PARTE DO PLANIMÉTRICO, E CONFECCIONAMOS ESTA PLANTA PARA FACILITAR, PRINCIPALMENTE, OS TRABALHOS DE NATUREZA URBANA.

FOI VERIFICADA UMA DISCREPÂNCIA ENTRE O PROJETO E A IMPLANTAÇÃO "IN LOCO" DO CRUZAMENTO DA AVENIDA COUTO MAGALHÃES E RUA CEL. VICENTE SANCHES DE ALMEIDA. CONFORME O PROJETO, O CRUZAMENTO ANTERIORMENTE MENCIONADO, ESTÁ SITUADO SÔBRE O EIXO DA AVENIDA ENGº CORREIA LIMA, O QUE REALMENTE NÃO OCORRE NO LOCAL.

NÃO NOS RESPONSABILIZAMOS PELA PRECISÃO DE SEUS DETALHES.

E. Silva
A CHEFIA DA S.To.

OBS.:
I - SETOR CRIMÉIA LESTE
II - SETOR CRIMÉIA OESTE

GOVERNO DE GOIÁS
DEPARTAMENTO ESTADUAL DE SANEAMENTO

CIDADE	MUNICÍPIO	
GOIÂNIA	GOIÂNIA	PROJETO
PLANTA DE DETALHES DOS SETORES CRIMÉIA OESTE E LESTE.		VISTO Barros DIRETOR DE DIVISÃO VISTO DIRETOR GERAL

DATA	ESCALA(S)	[illegible]	DESENHO N.	ARQUIVO N.	DESENHO	COPIA
25/04/69	1:2.000	601-	1/1	5354	RATIS e PAULO	PAULO