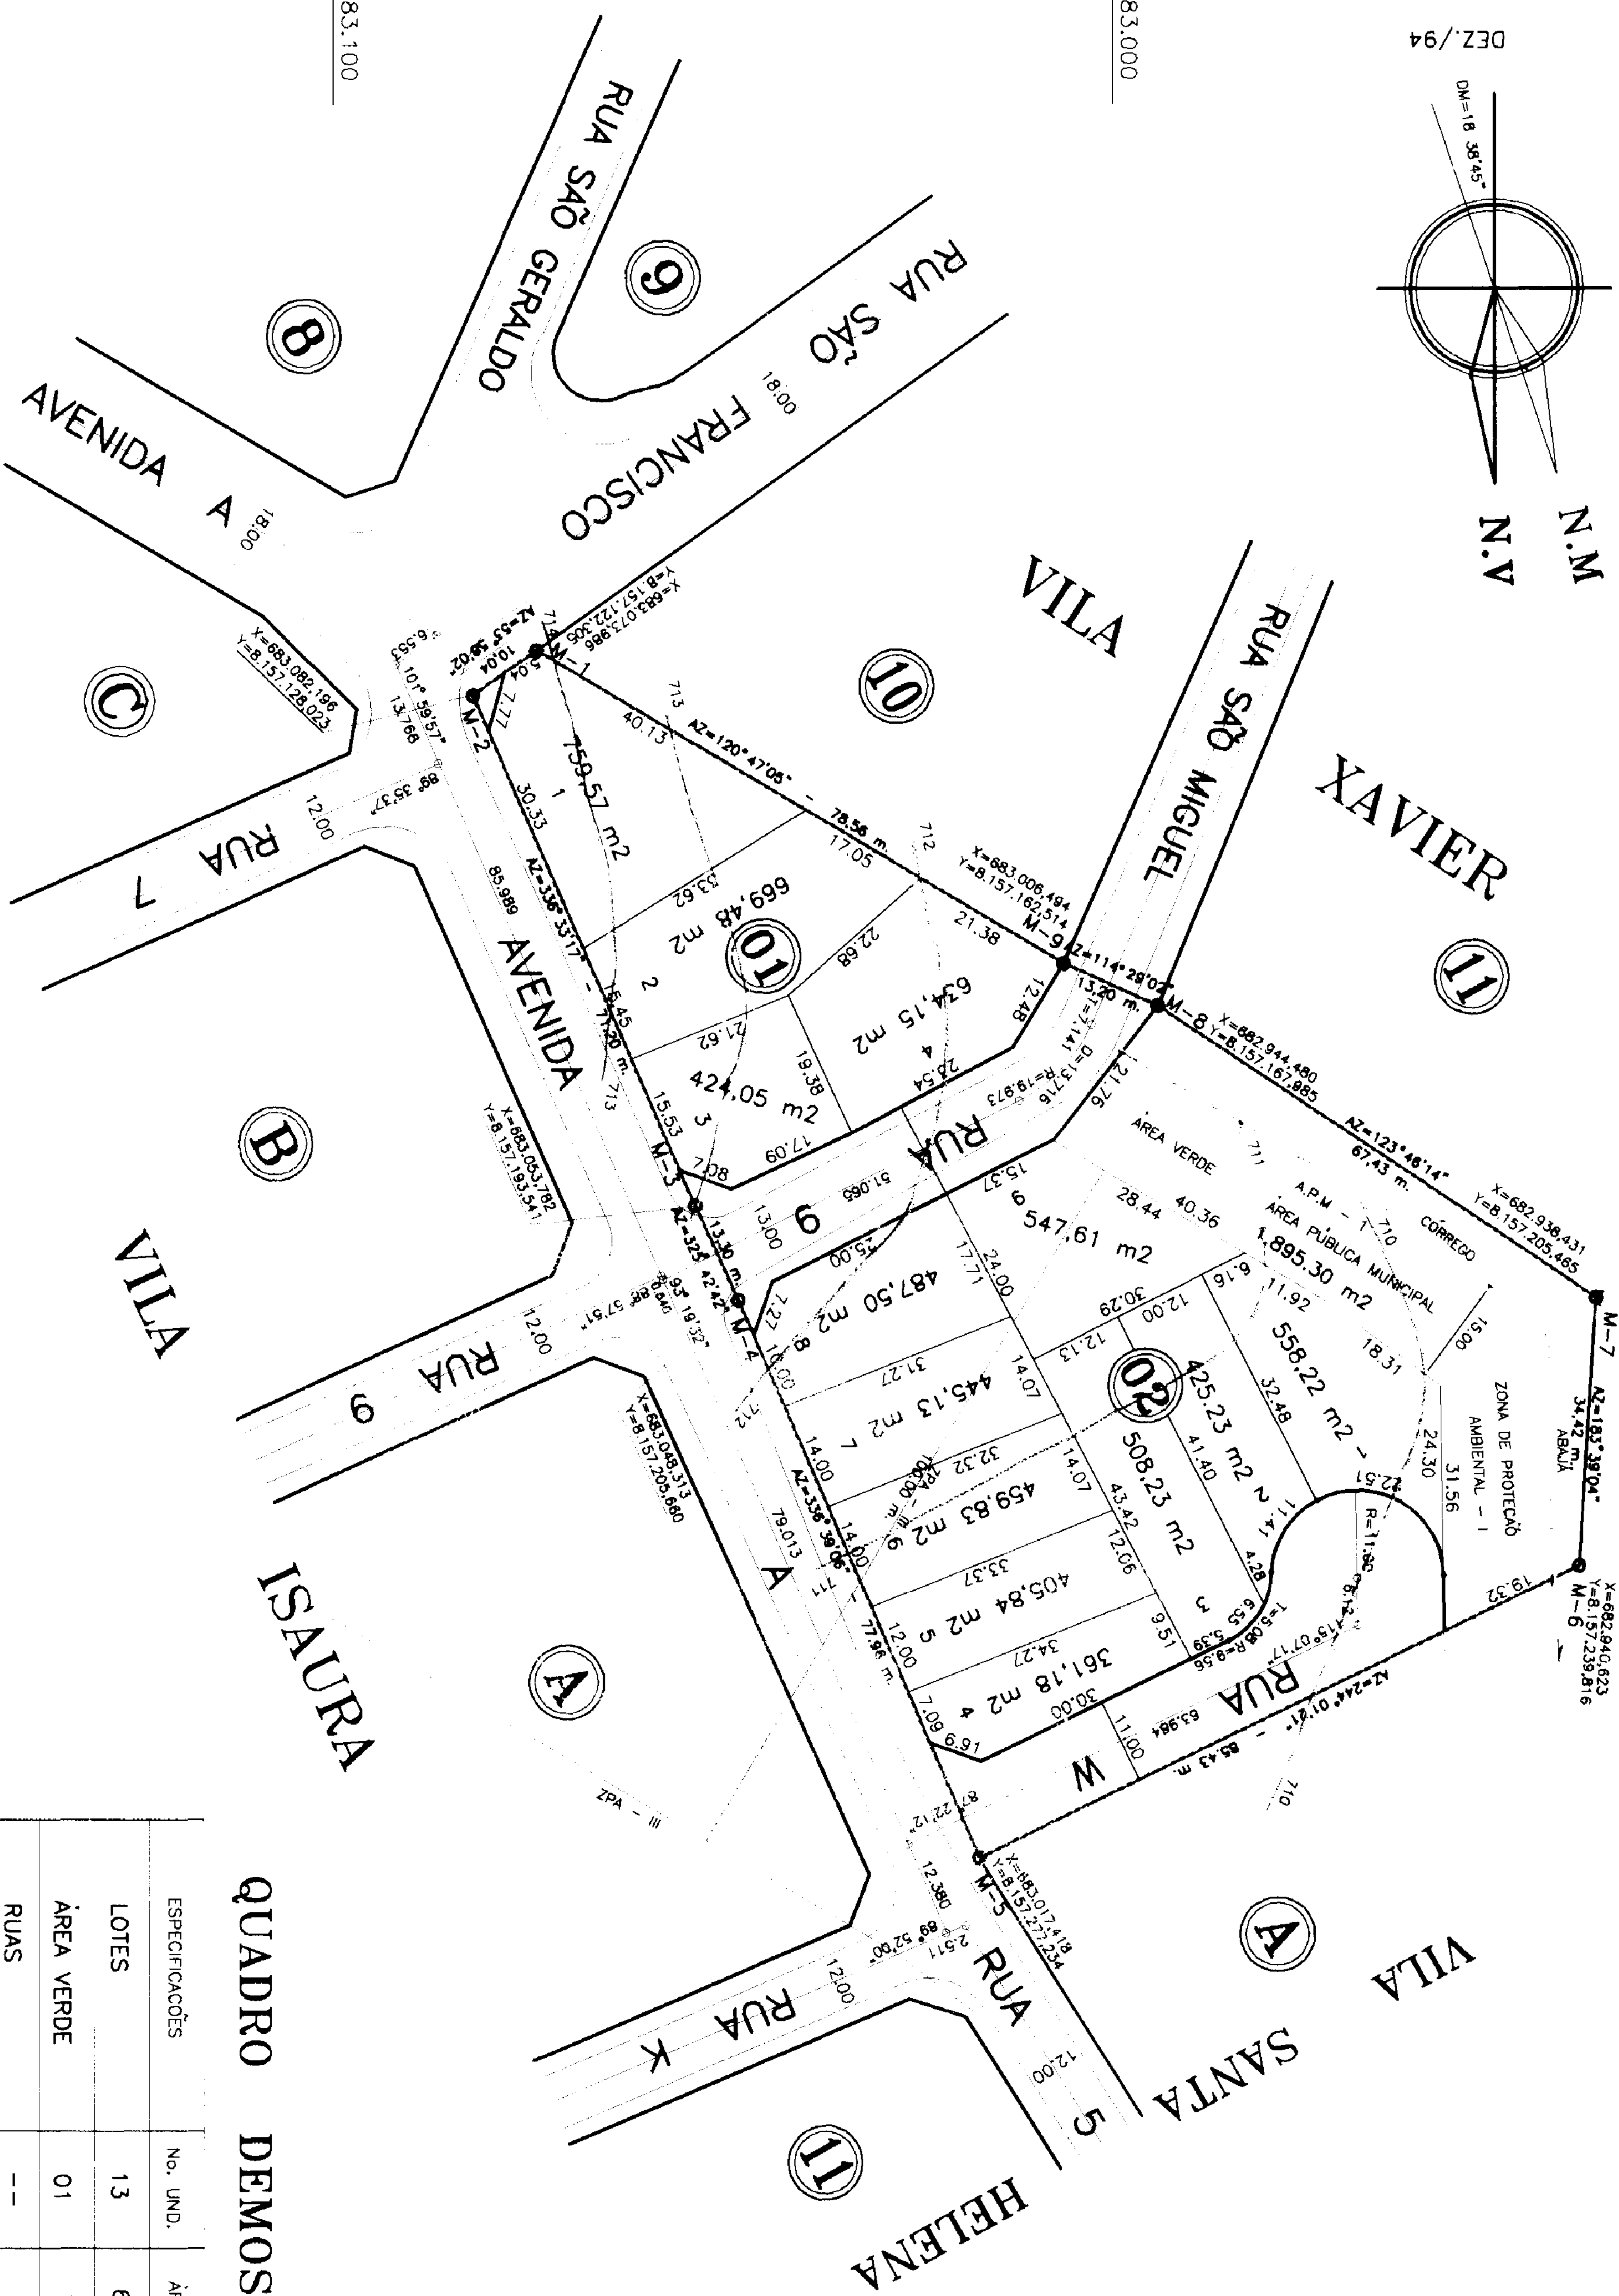


$$Y = 8.157,100$$
$$Y = 8.157.200$$
$$\underline{Y = 8,157.300}$$


 $X = 683.000$

ESPECIFICAÇÕES	No. UND.	ÁREA em M2	%
LOTES	13	6.666,02	64,469
ÁREA VERDE	01	1.895,30	18,275
RUAS	--	1.789,61	17,256
ÁREA TOTAL	14	10.370,93	100,000

DE ACORDO
SECRETARIA MUNICIPAL
DE PLANEJAMENTO

**REGULARIZAÇÃO
VILA IZAURA
(EXTENSÃO)**

PROPRIETARIO: Aurelio dos Santos Viana
AURELIO DOS SANTOS VIANA e OUTROS

AUTOR DO PROJETO:
ARQ. ELISABETH DE ASSIS COSTA FILHO

CREA - 60.5.978/D

Emmal

RT. LEVANTAMENTO E LOCAÇÃO: AGRIM. DIONE ROSÁRIO MACIEL
CREA-GO. 5.527/TD

MUNICÍPIO	CONTEÚDO
GOIÂNIA – GO.	PROJETO DE REGULARIZAÇÃO

PRANCHIA

OBS.: CONFORME LEI MUNICIPAL No. 6.806/89; 6.967/91 e 031/94

ÚNICA

DATA	ESCALA	AREA TOTAL
DEZEMBRO/97	1/1.000	10.370,93 m2

APROVAÇÃO

Obde do Nidulo do Teynte a 10