




"SECTOR URIAS MAGALHÃES"

ITACOLOMI PARTICIPAÇÕES E EMPREENDIMENTOS LTDA.
PILA 9 Nº 255 - CENTRO - GOIÂNIA - FONE 6 0189

PLANTA PARCIAL

FL 2

ESCALA 1:1000

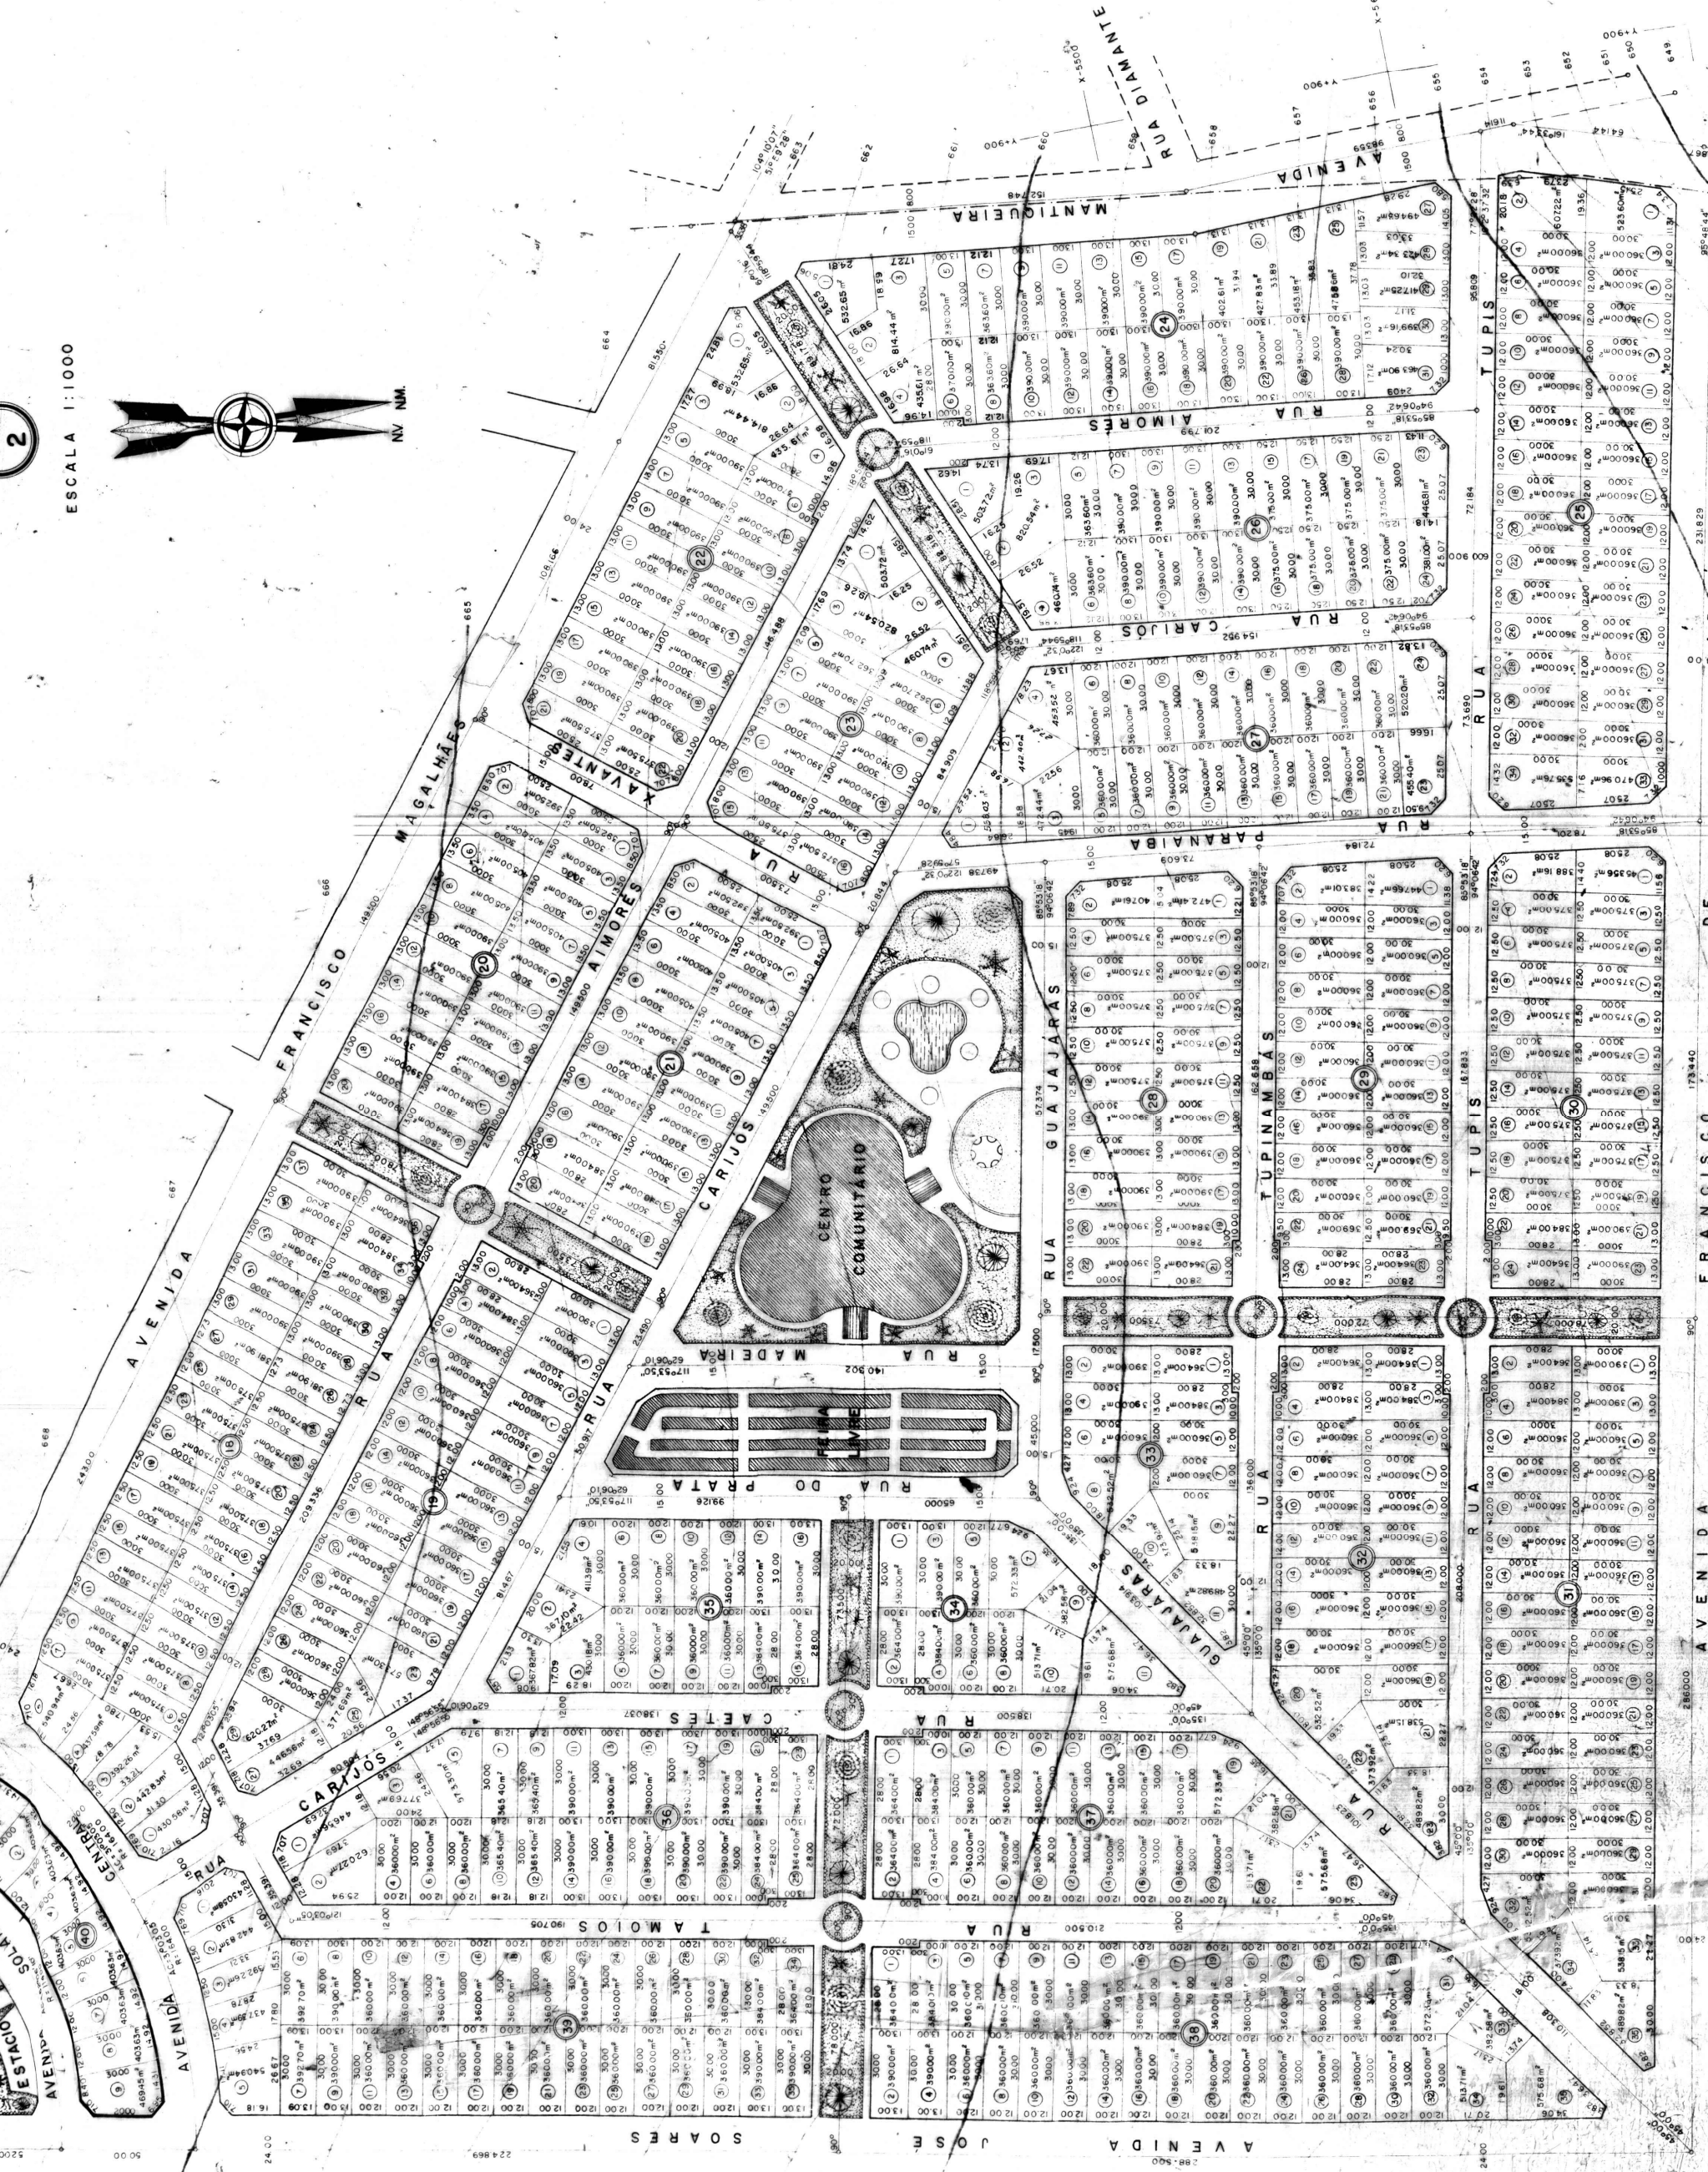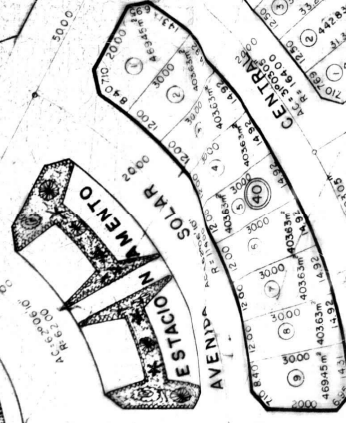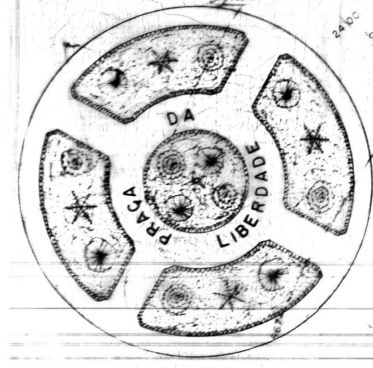

CONVENÇÕES	
②	NUMERAÇÃO DE LOTES
⑤	NUMERAÇÃO DE QUADRAS
---	DIVISA
---	LOTE RESIDENCIAL
---	LOTE COMERCIAL

OBS.

LEVANTAMENTO, PRC
ENGº CIVIL LU
DESEN
BERNARDIN
RESPONSº
ENG CIVIL C

Prefeitura Municipal de Colatina
S. M. M. O. P.
SERV. DE PLANEJAMENTO URBANISMO
APROVADO
Data: 01/06/2008