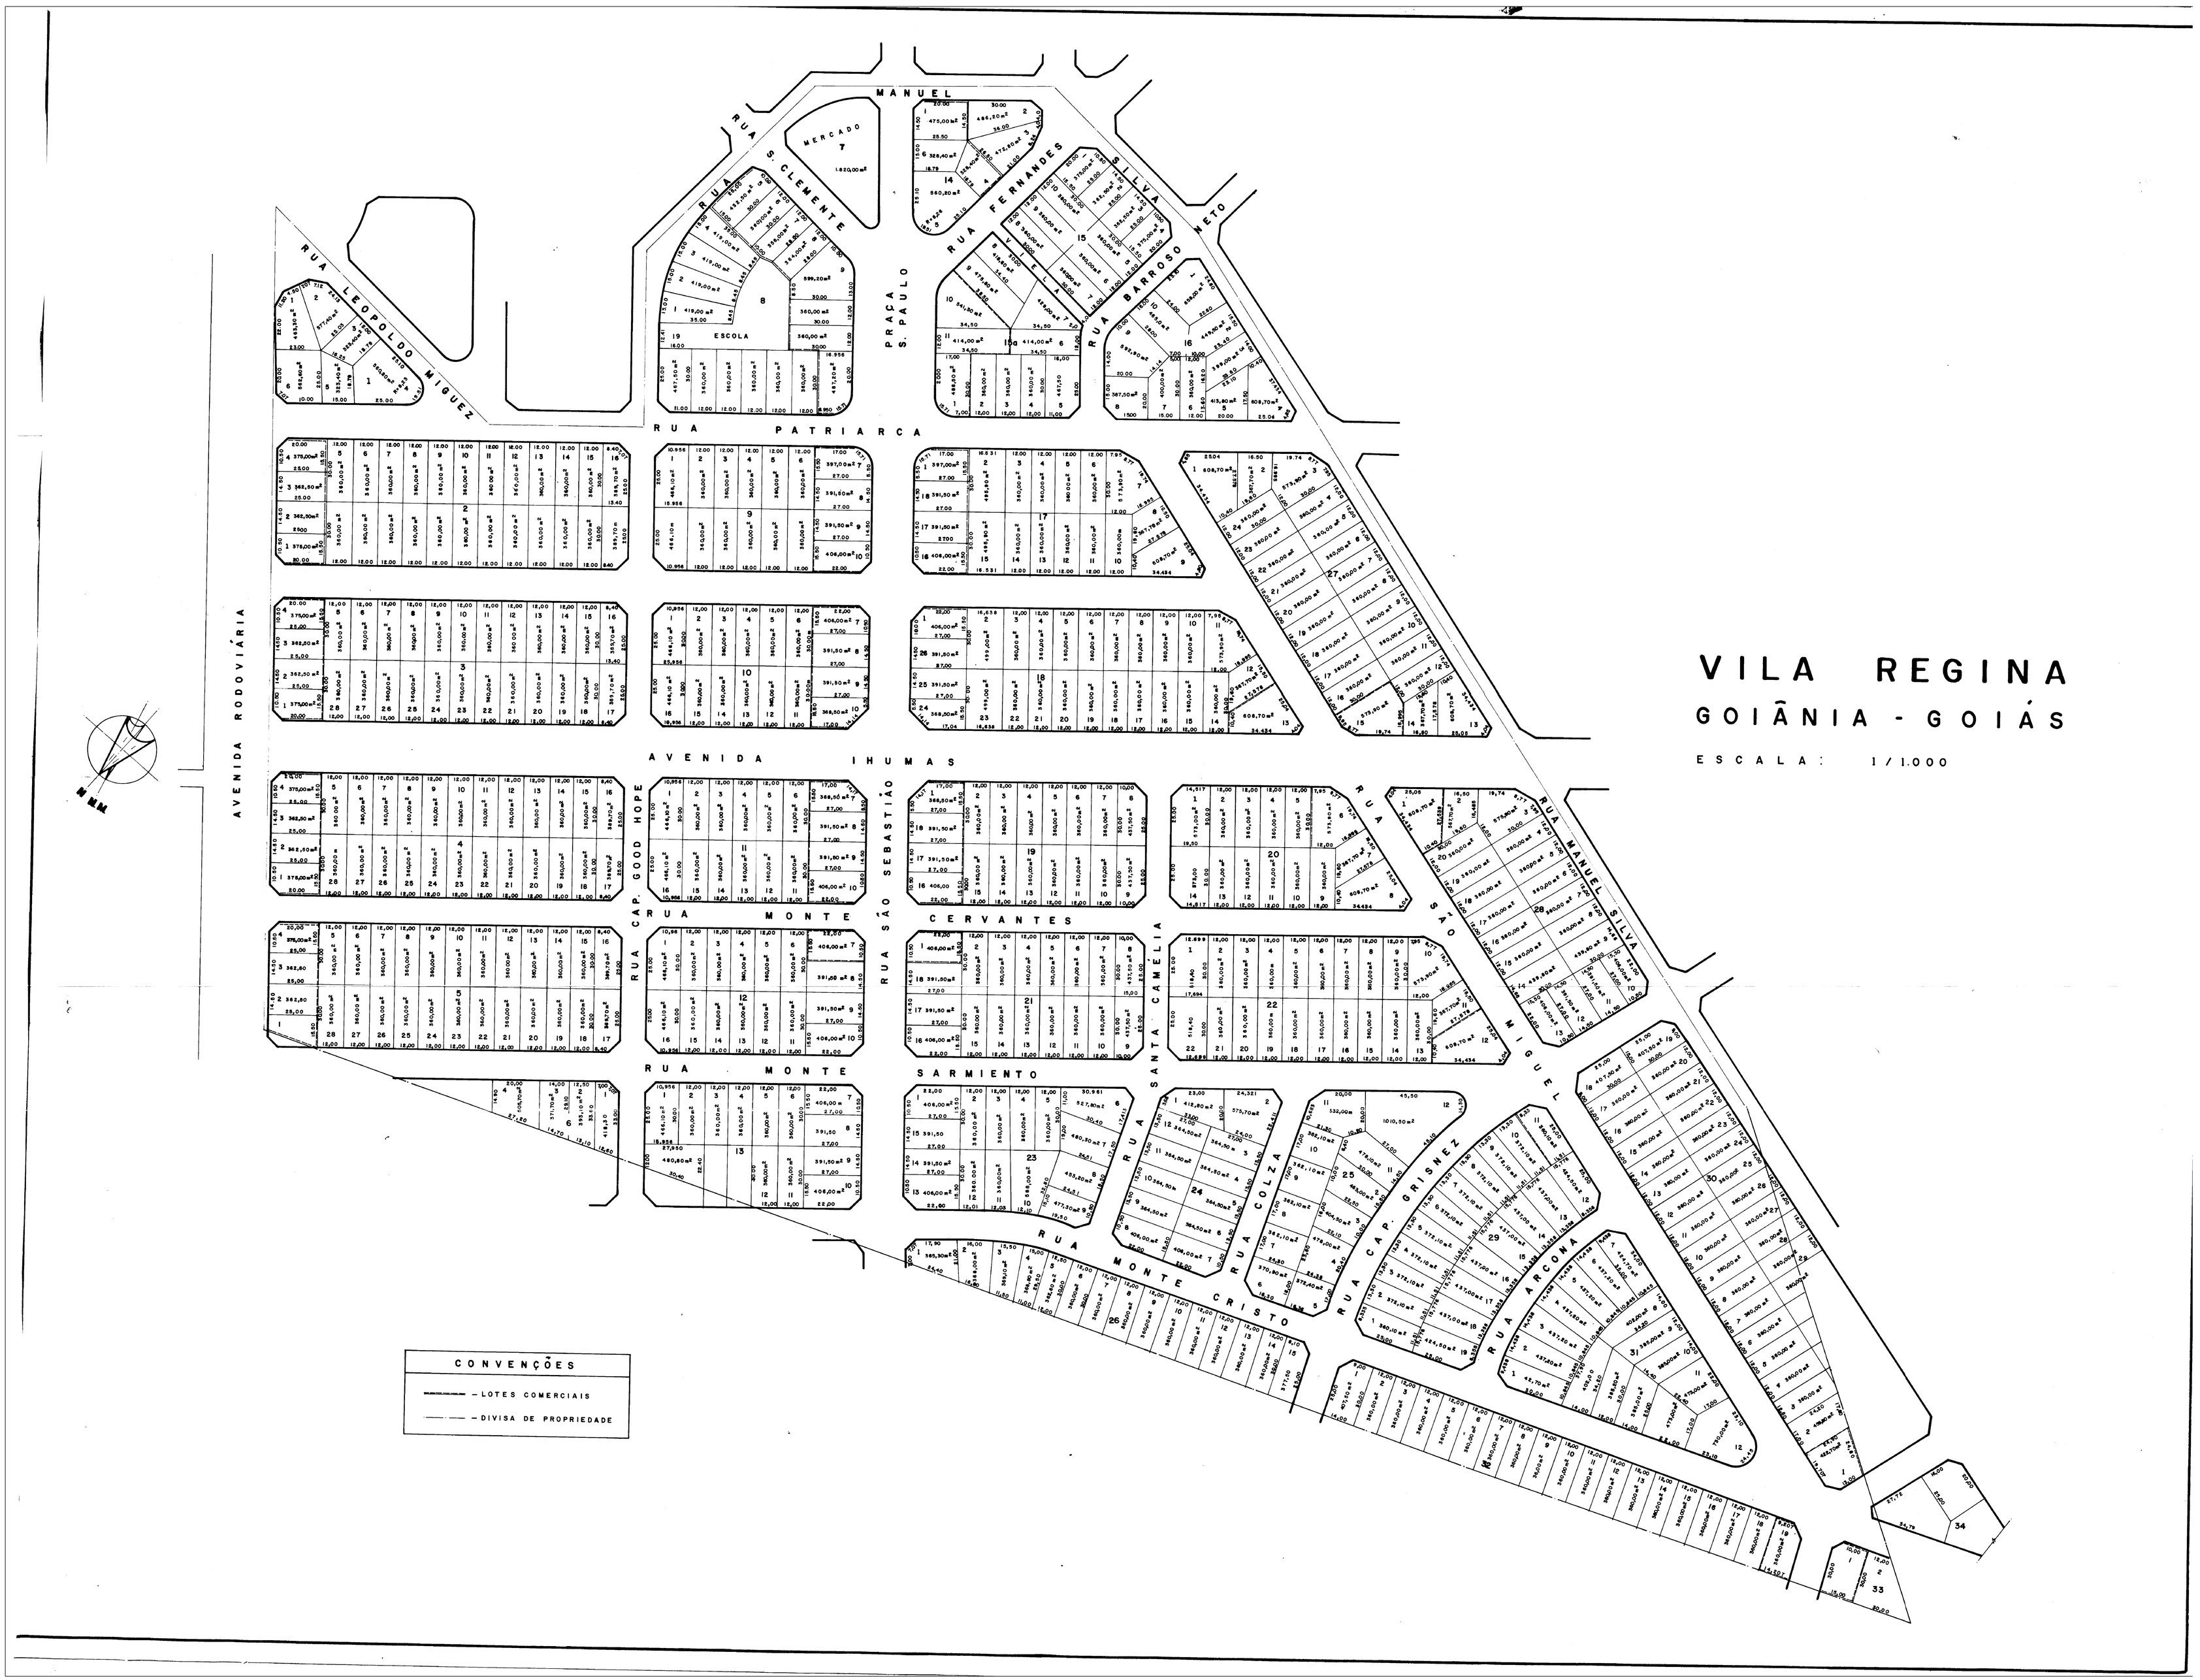
VILA REGINA
GOIÂNIA - GOIÁS
ESCALA: 1/1.000
RUA LEOPOLDO MIGUEZ
RUA S. CLEMENTE
MERCADO
RUA MANUEL SILVA FERNANDES
RUA BARROSO NETO
PRAÇA S. PAULO
ESCOLA
RUA PATRIARCA
AVENIDA RODOVIÁRIA
AVENIDA IHUMAS
RUA CAP. GOOD HOPE
RUA SÃO SEBASTIÃO
RUA MONTE CERVANTES
RUA SANTA CAMELIA
RUA MANUEL SILVA
RUA SÃO MIGUEL
RUA MONTE SARMIENTO
RUA MONTE CRISTO
RUA COLZA
RUA CAP. GRISNEZ
RUA ARCONA
CONVENÇÕES
LOTES COMERCIAIS
DIVISA DE PROPRIEDADE