



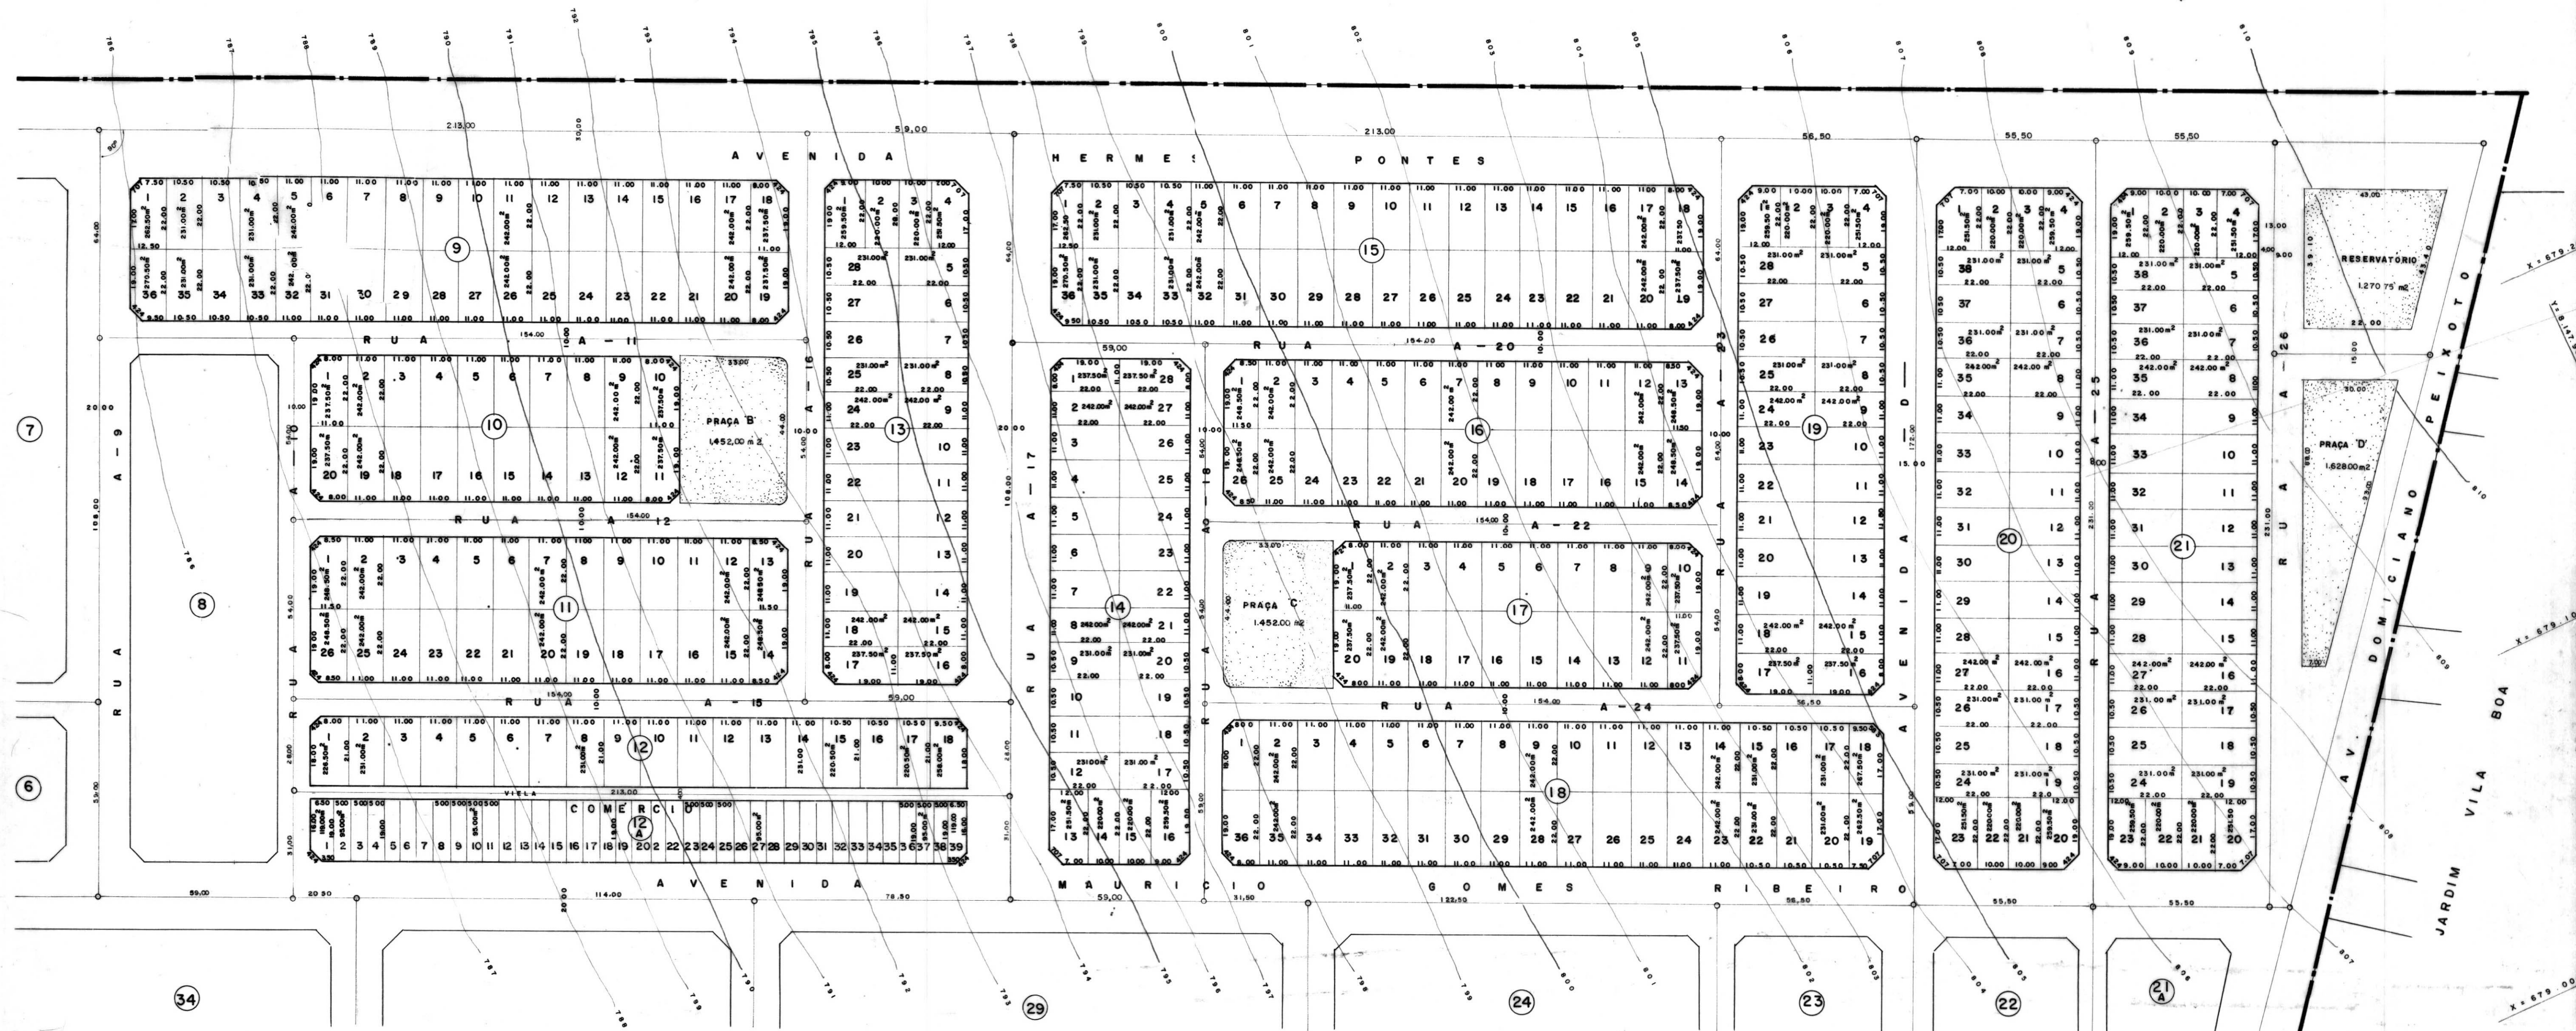

ÁREAS						
TERRENO : 1.047.860,00m ²		URBANIZADA : TODA A ÁREA				
POPULAÇÃO PREVISTA : 12.705 HAB.		DENSIDADE	RELATIVA - 229 HAB. / Ha			
			ABSOLUTA - 121 HAB. / Ha			
ÍNDICE DE APROVEITAMENTO DO TERRENO						
UTILIZ.	LOTES	RUAS	A. VERDES	ESCOLA E C. COMUNITÁRIO	COMERCIO	ÁREAS DIVERSAS
ÁREA M ²	556.397,47	359.142,53	75.380,00	18.265,00	13.419,00	25.256,00
%	53,1	34,3	7,2	1,7	1,3	2,4

LOTES		RUAS		
RESIDENCIAIS	COMERCIAIS	LARGURA MÉDIA	PISTA	COMPRIMENTO
QUANTIDADE	2.315	1,41	10,00 m.	06
TESTADA MÉDIA	11,00 m.	5,00 m.	20,00 m.	12
PROFUNDIDADE	22,00 m.	19,00 m.	8,00 m.	06
ÁREA MÉDIA	242,00m²	95,00m²		

OBSERVAÇÃO
 1 - A ZONA COMERCIAL É COMPOSTA DE 139 LOTES, UMA ÁREA DESTINADA À CONSTRUÇÃO DE OFICINAS E ARTESANATO.
 2 - CONSTA DO EQUIP. COMUNIT AS SEGUINTE S ÁREAS: ESCOLAS PRIMÁRIAS, SECUNDARIAS, SERV. SOCIAL, ADMINIST.

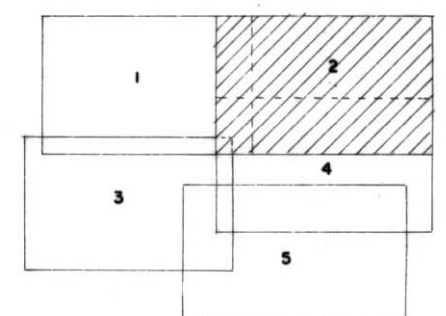

VILA NOVO HORIZONTE
 GOIÂNIA - GOIÁS

PLANTA DE DETALHES

RT: COMPANHIA DE HABITAÇÃO DE GOIÁS
 Eng.º José Mendes Falcão
 C.R.N. 040 - CREA 139/84-04
 Dir.º Dept.º de Urban. - GOIÂNIA-GO

2/5
 1: 1.000
 OUTUBRO/76
 ALBERTO

COMPANHIA DE HABITAÇÃO DE GOIÁS