



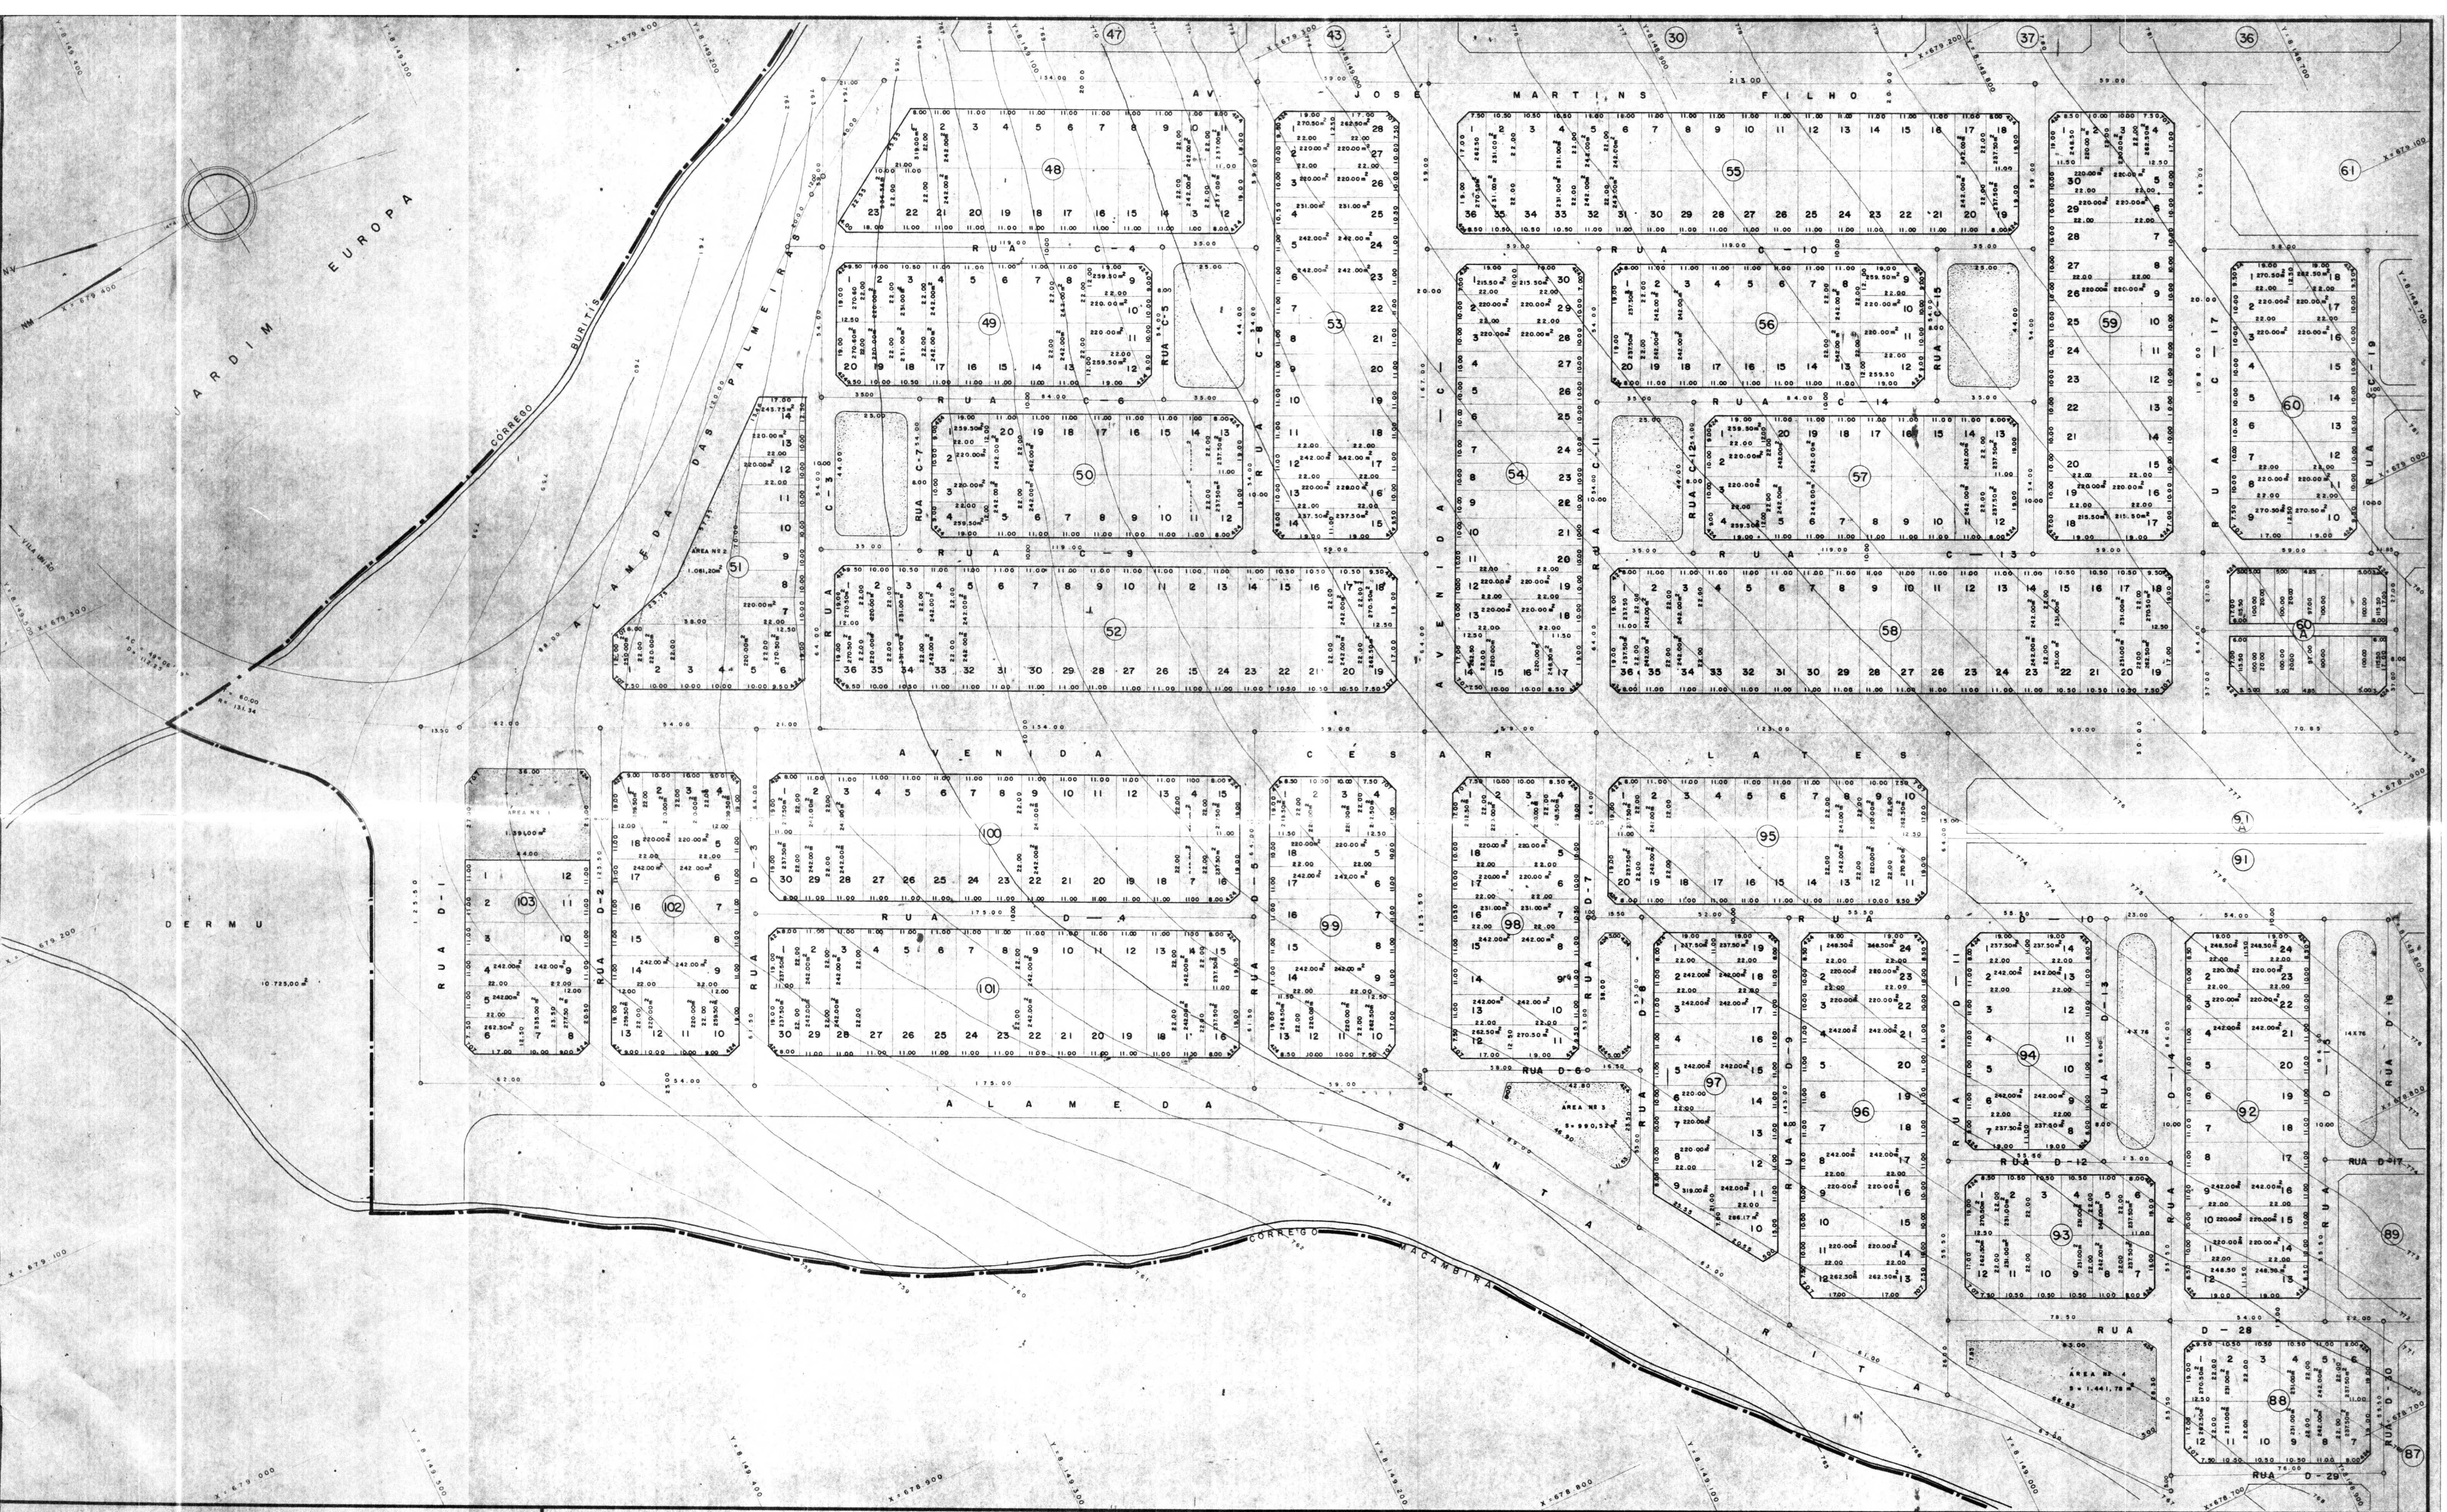

ÁREAS				OTES		RUAS		
TERRENO 1.047.860,00m ²	URBANIZADA	TODA A ÁREA		RESIDENCIAIS	COMERCIAIS	LARGURA MÉDIA	PISTA	COMPRIMENTO
POPULAÇÃO PREVISTA 12.705 HAB.	DENSIDADE	RELATIVA - 229 HAB./Há		QUANTIDADE	139	10,00m	06	14.600m
		ABSOLUTA - 121 HAB./Há		TESTADA MÉDIA	5,00m	20,00m	12	6.400m
				PROFUNDIDADE	19,00m	8,00m	06	1.000m
				ÁREA MÉDIA	24,20m ²	9,50m ²		
ÍNDICE DE APROVEITAMENTO DO TERRENO								
UTILIZ.	OTES	RUAS	A VERDES	ESCOLA E C. COMUNITÁRIO	COMERCIO	ÁREAS DIVERSAS		
ÁREA M ²	556.597,47	359.142,53	75.380,00	18.265,00	13.319,00	25.256,00		
%	53,1	34,3	7,2	1,7	1,3	2,4		
OBSERVAÇÃO								
1 - A ZONA COMERCIAL É COMPOSTA DE 139 LOTES, UMA ÁREA DESTINADA À CONSTRUÇÃO DE OFICINAS E ARTESANATO.								
2 - CONSTA DO EQUIP. COMUNIT. AS SEGUINTE ÁREAS: ESCOLAS PRIMÁRIAS, SECUNDÁRIAS, SERV. SOCIAL, ADMINIST.								

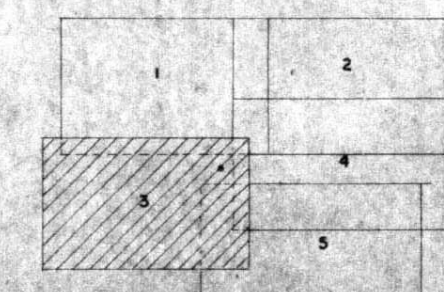

VILA
NOVO HORIZONTE

GOIÂNIA - GOIÁS

FOLHA 3/5

PLANTA DE DETALHES

ESCALA DATA DESENHO

1:1.000 OUTUBRO/76 ALBERTO

RT

foram

COMPANHIA DE HABITAÇÃO DE GOIÁS