


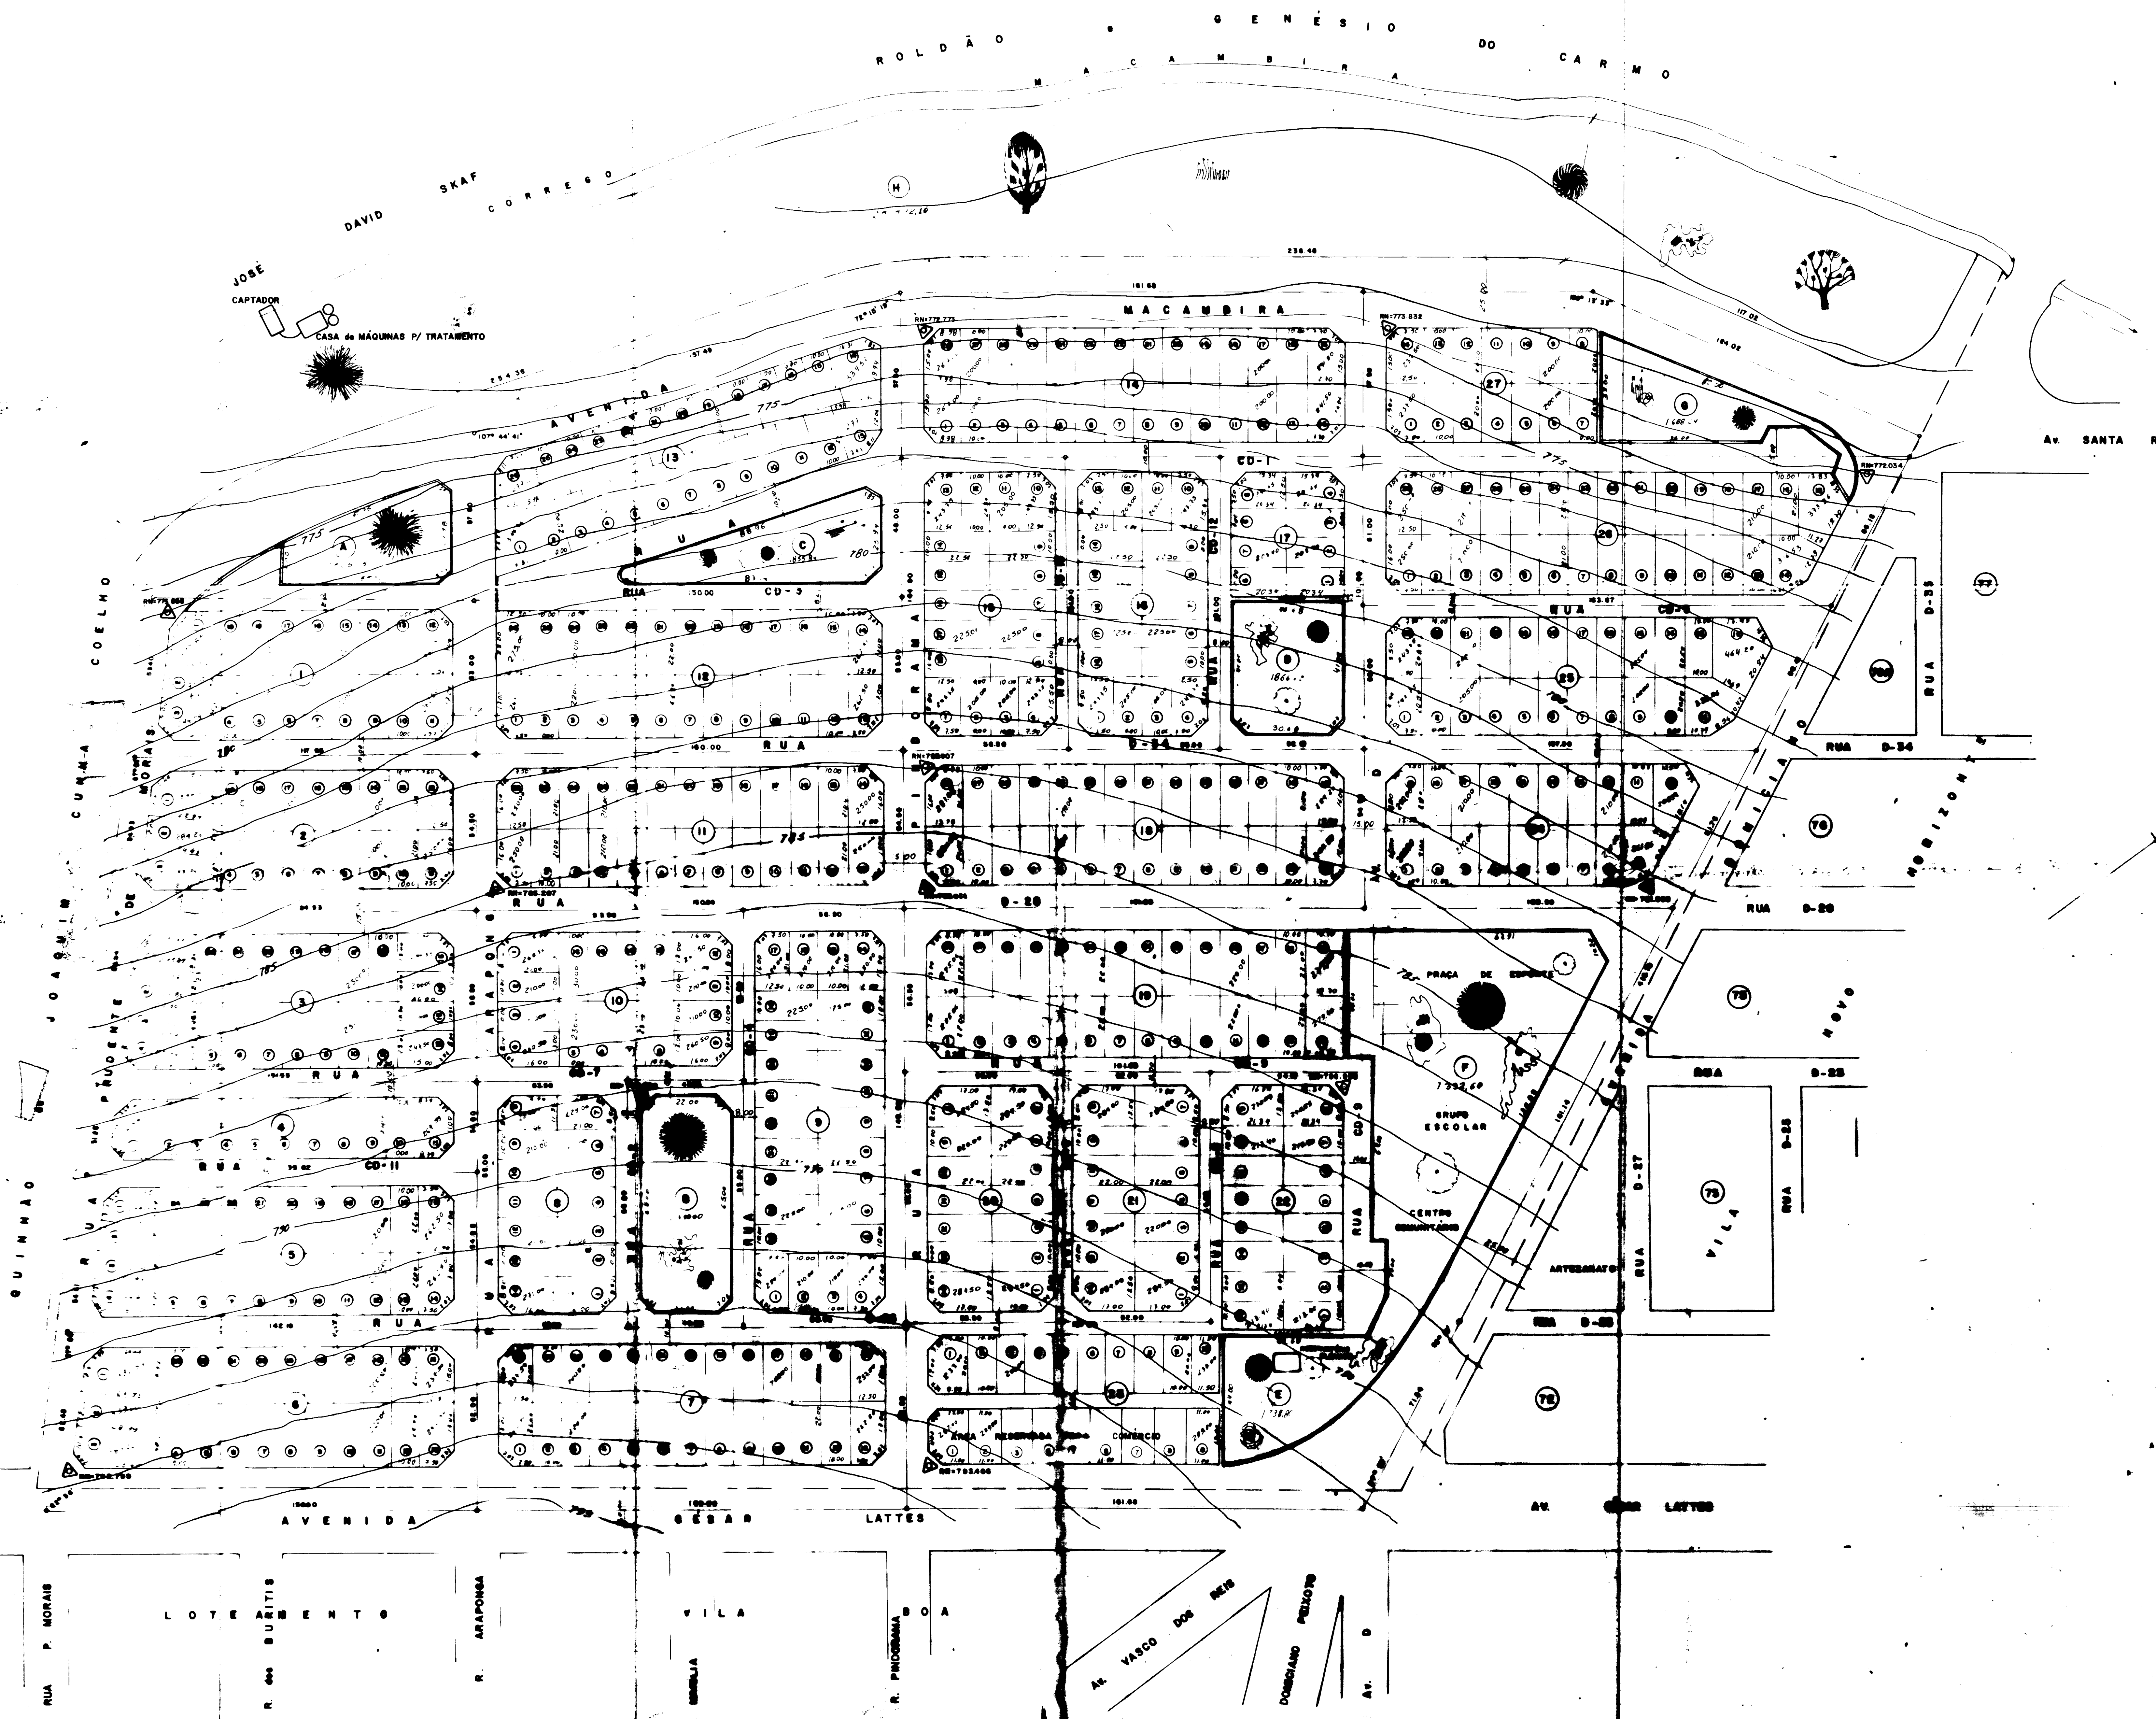

CONJUNTO RESIDENCIAL
CACHOEIRA DOURADA
 GOIÂNIA - GOIÁS

ÁREAS
 TERRENO 245.582,48 m²
 ORGANIZADA: 100%
 TOTAL: 245.582,48 m²

ÍNDICE DE APROVEITAMENTO DO TERRENO



PLANTA DE URBANIZAÇÃO
 PROPRIETÁRIO: [Assinatura]
 RESPONSÁVEL TÉCNICO: [Assinatura]
