


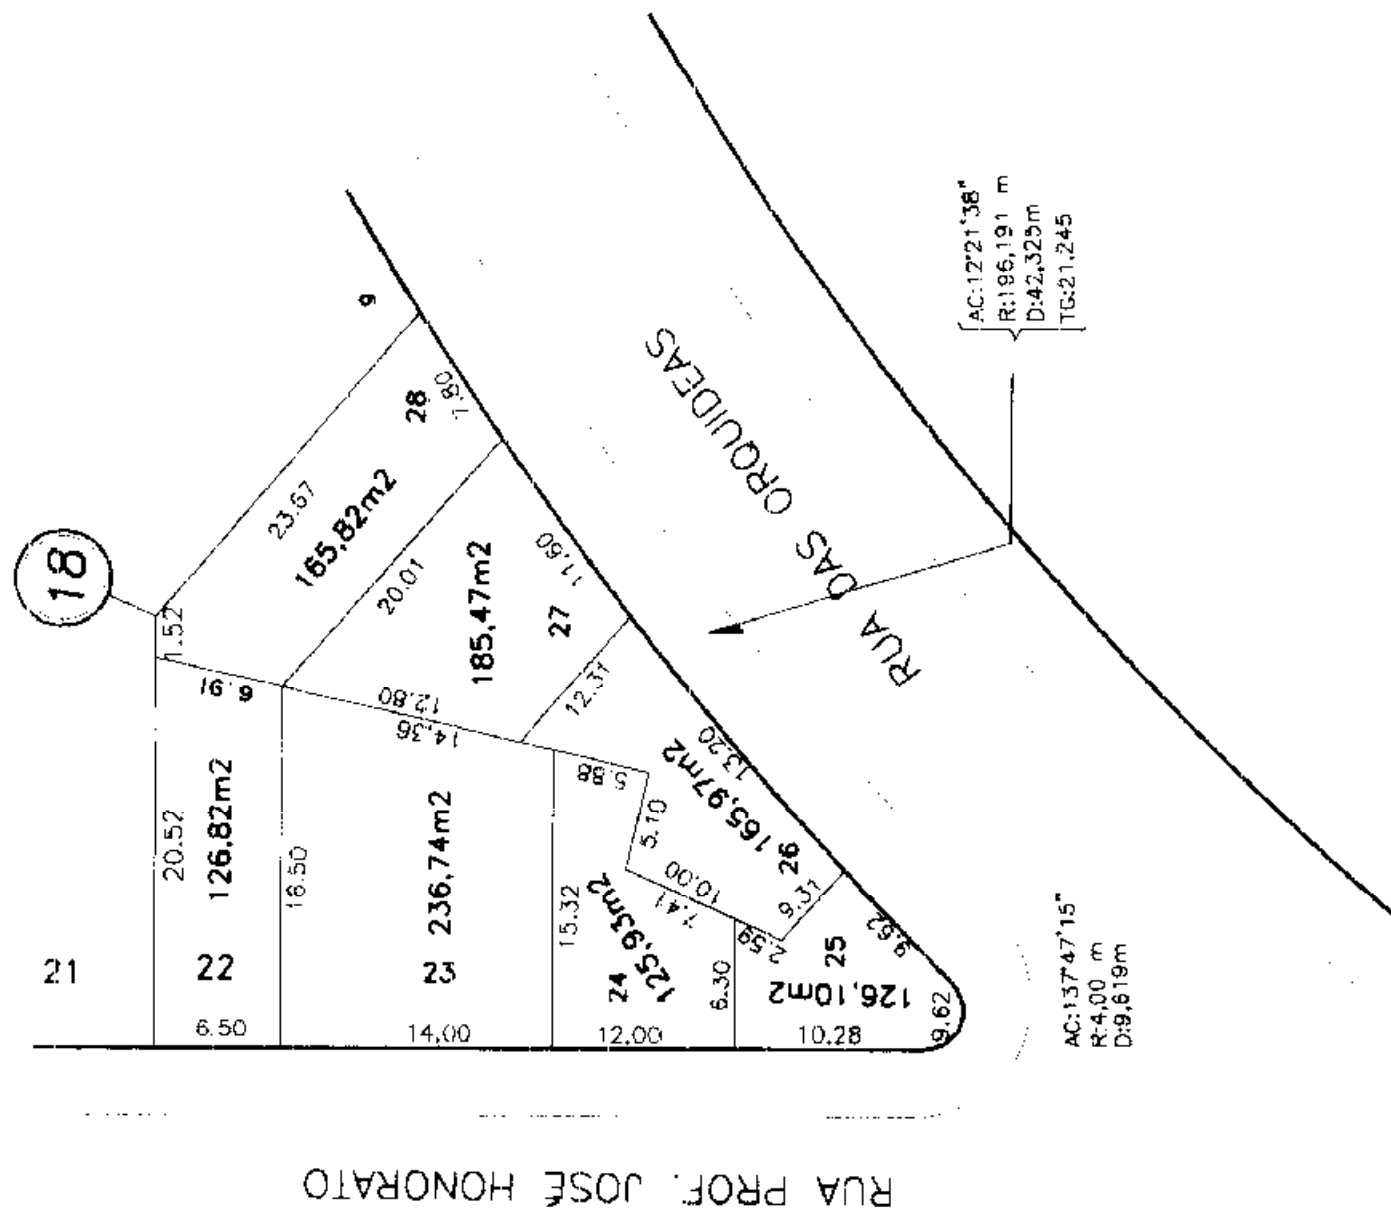

APROVAÇÃO :

Mário Victor de Queiroz
-efe do Núcleo de Topografia -
Numerário Paralelo

APPROVADO

COMISSÃO

18.76

18.76

DATA 23/09/78


JARDIM POMPEIA

Proprietário : PREFEITURA DO MUNICIPIO DE COIÂNIA

Projeto : LÚCIA DE FÁTIMA SOARES ESCOREL
ARQOT CREA 8843 - D CREA/PE

Responsável

DE ACCORD

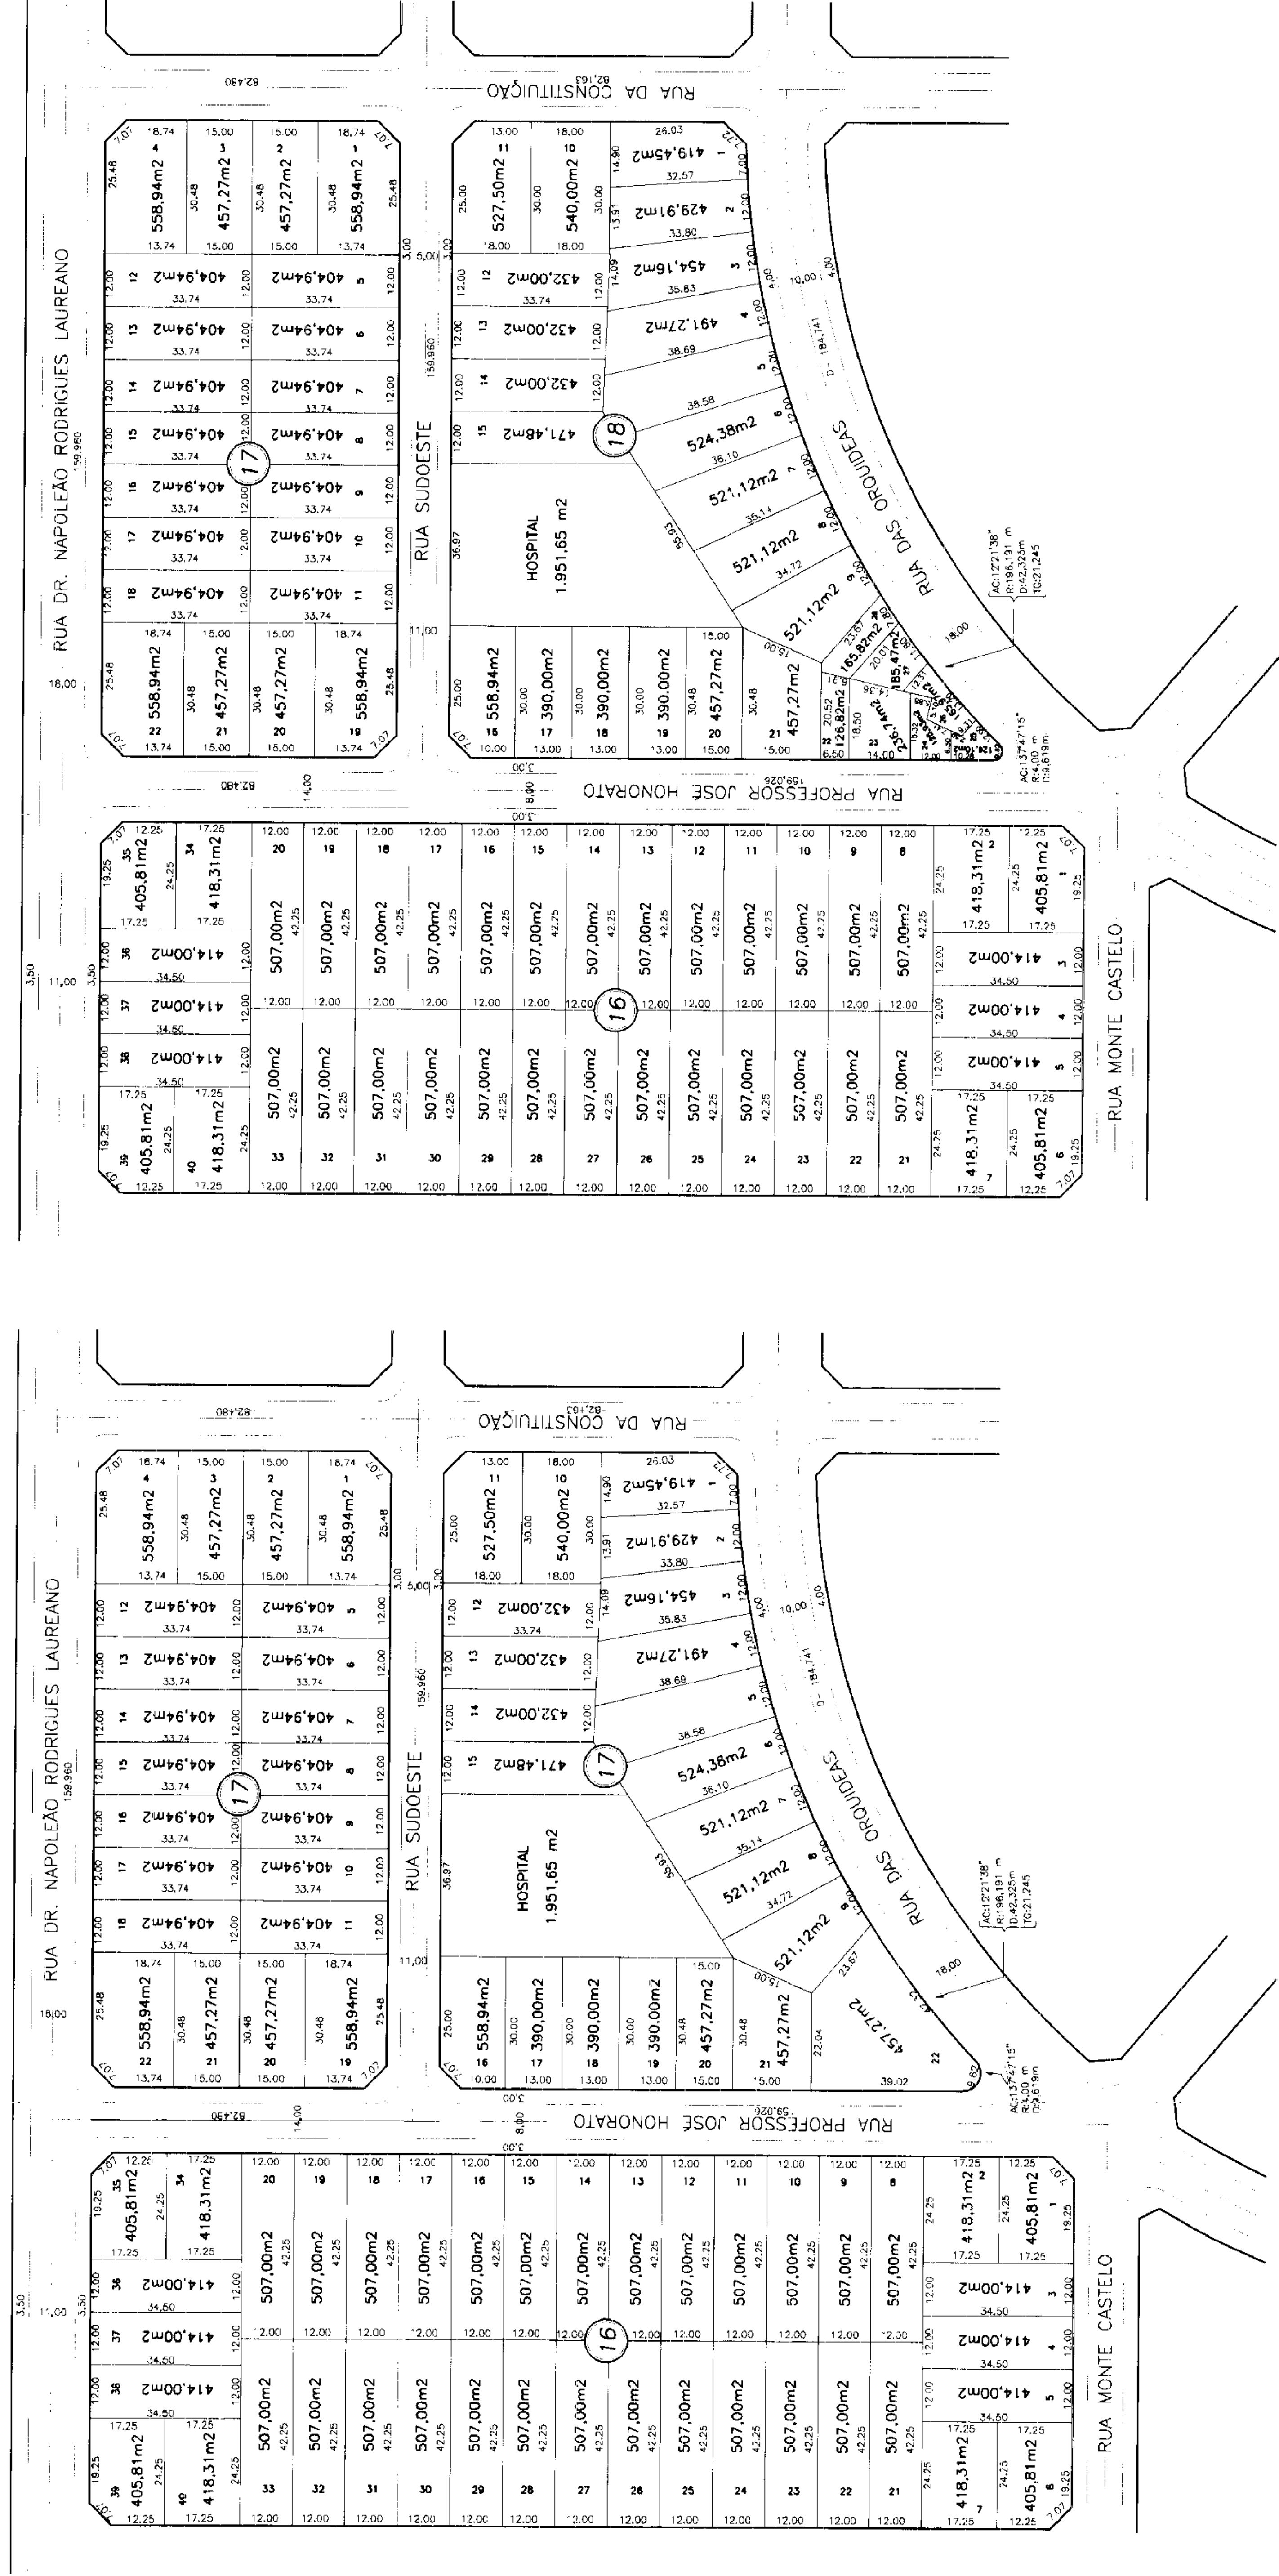[illegible]

PLANTA DE SITUAÇÃO ATUAL : 1/1000

DESMEMBRAMENTO PROPOSTO : 1/1000

QUADRO DEMOSTRATIVO DE ÁREAS :

ÁREA DO PROJETO :	1.132,85 m ²
-------------------	-------------------------