



070

MANSÕES ROSA DE OURO

FAZENDA CAVEIRAS—MUNICÍPIO DE GOIÂNIA—GOIÁS
ÁREA: 60 Hectares

PROPRIETÁRIO: **NALVA MORAIS E OUTROS**

ESCALA: 1:2000

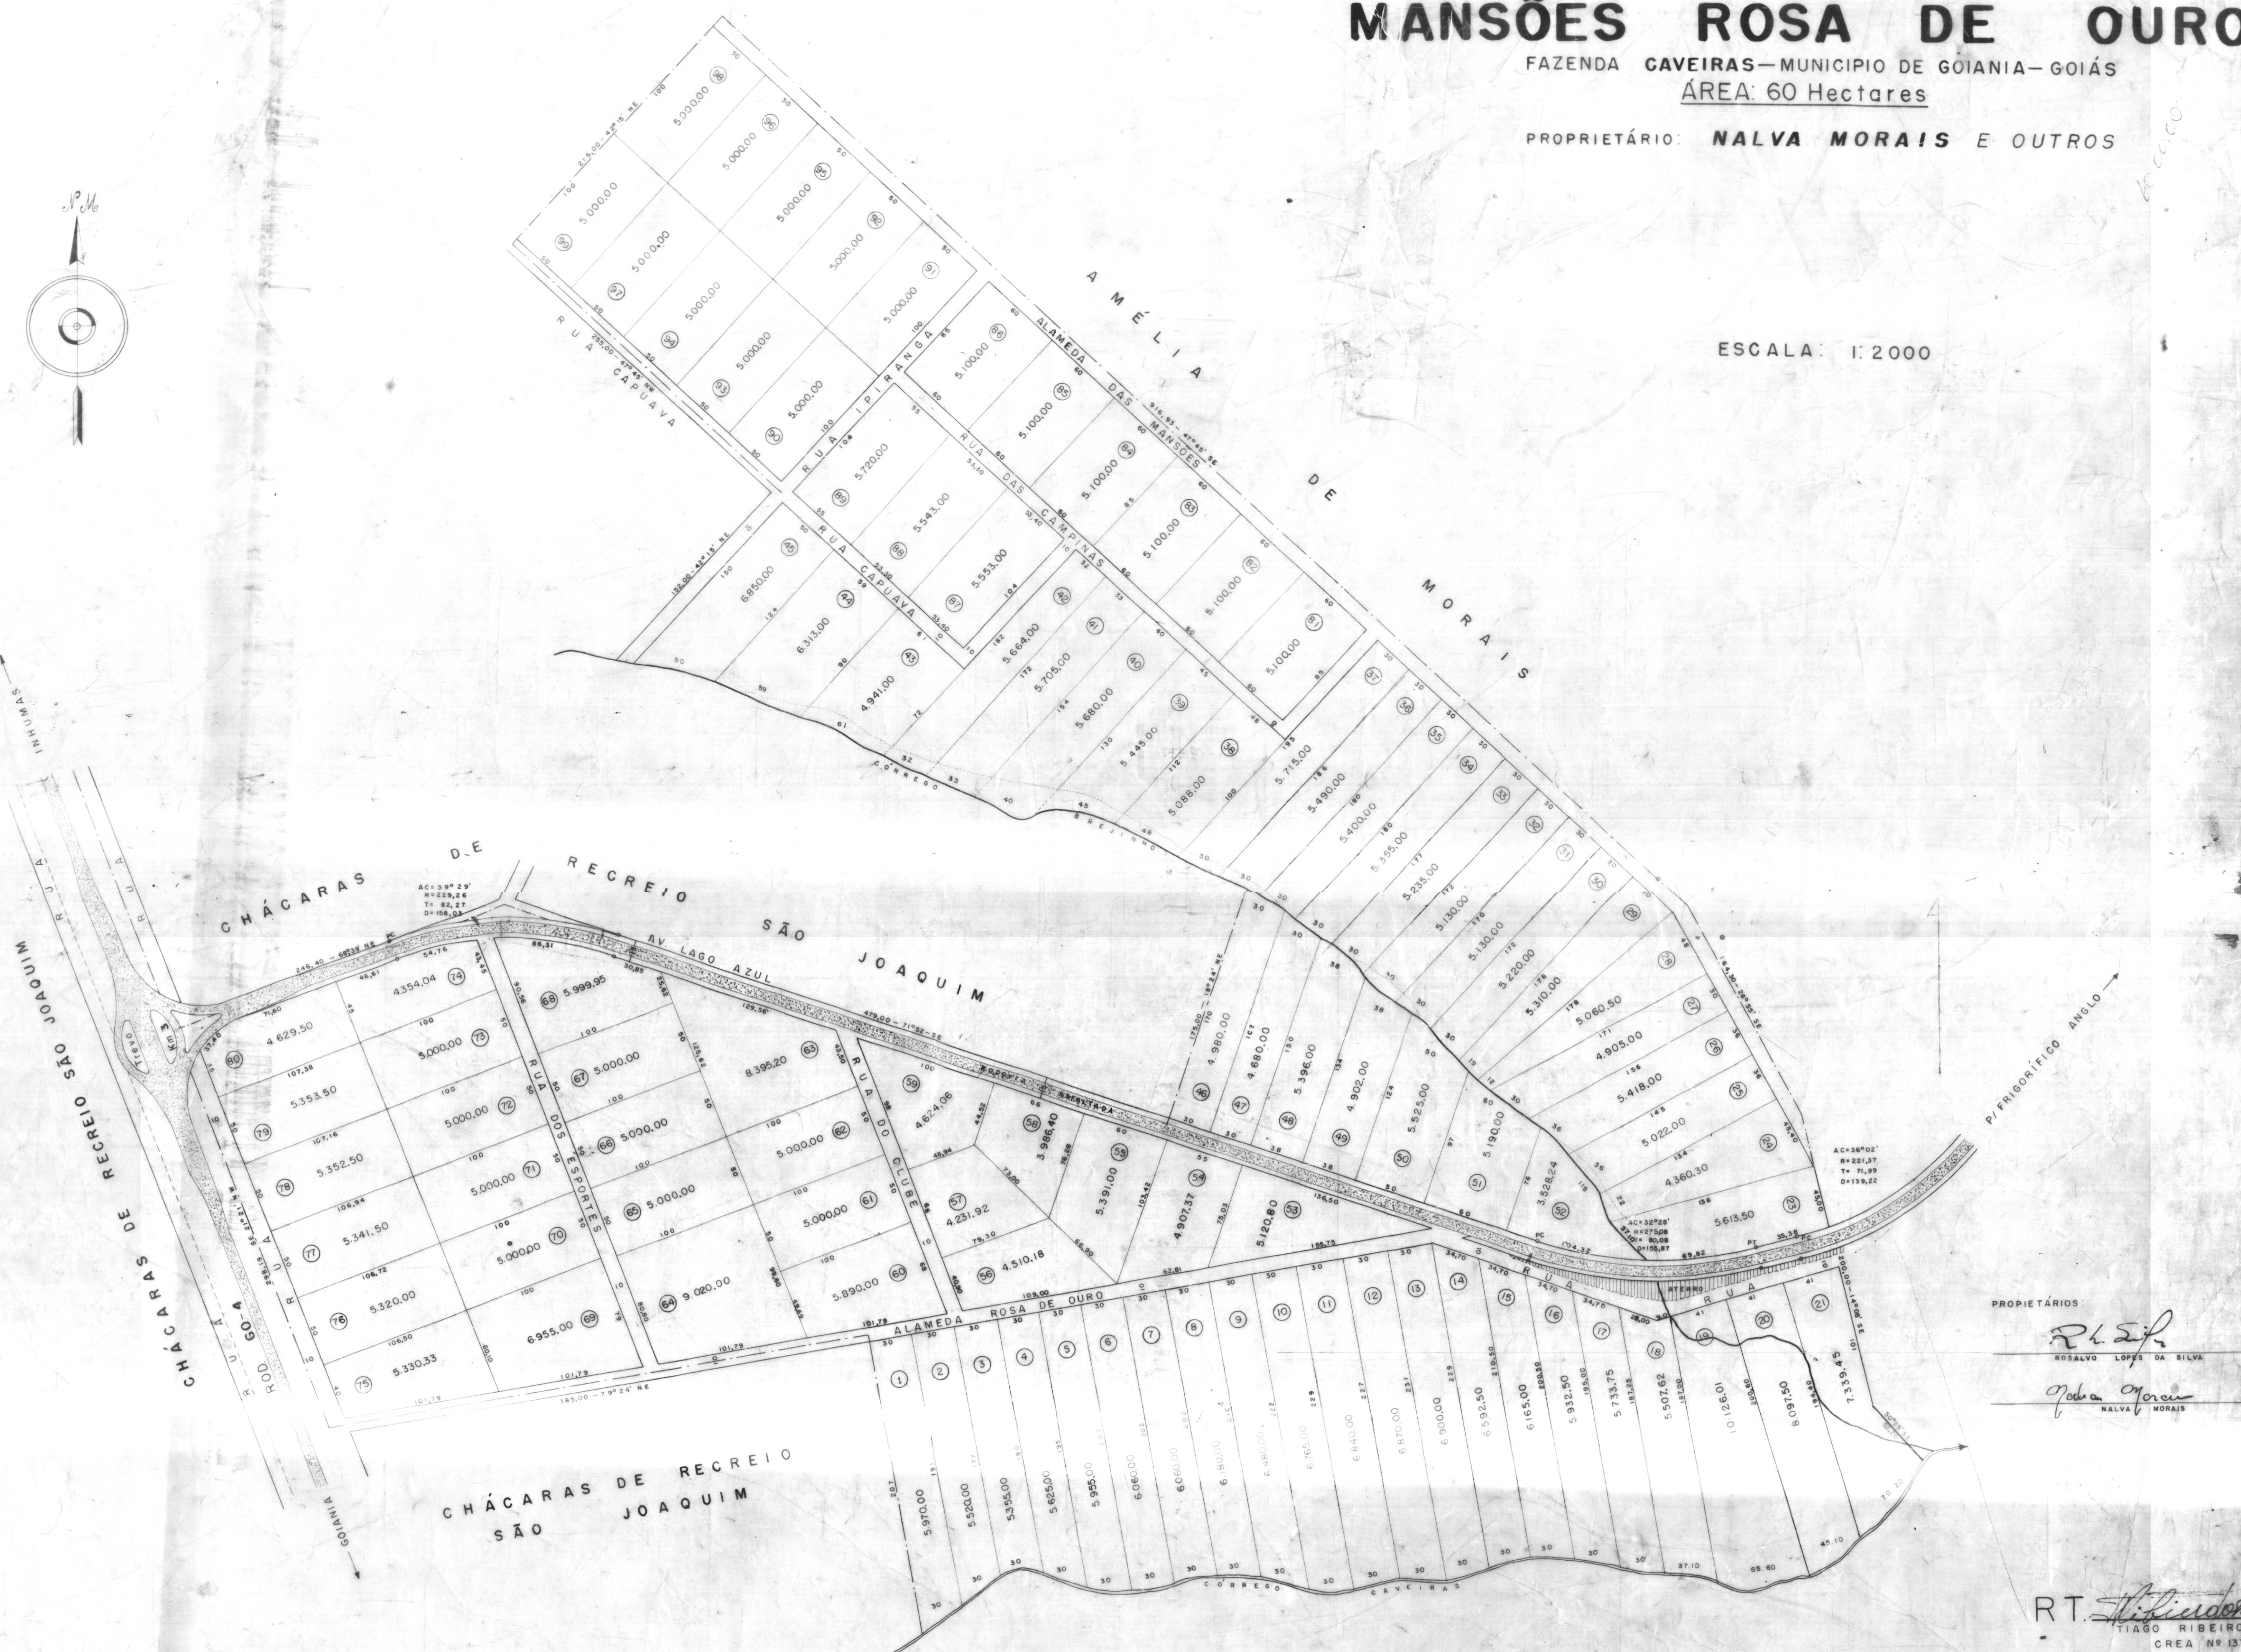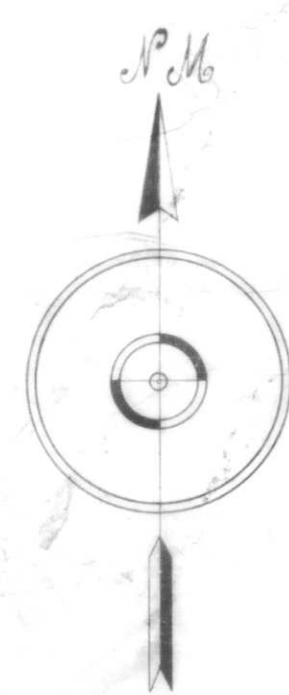

PROPRIETÁRIOS:
R. L. S.
ROSALVO LOPES DA SILVA
Nalva Moraes
NALVA MORAIS

RT. *Tiago Ribeiro dos Santos*
TIAGO RIBEIRO DOS SANTOS
CREA Nº 1377/D-159 Reg.

DES. ROSALVO C. WANDERLEY