
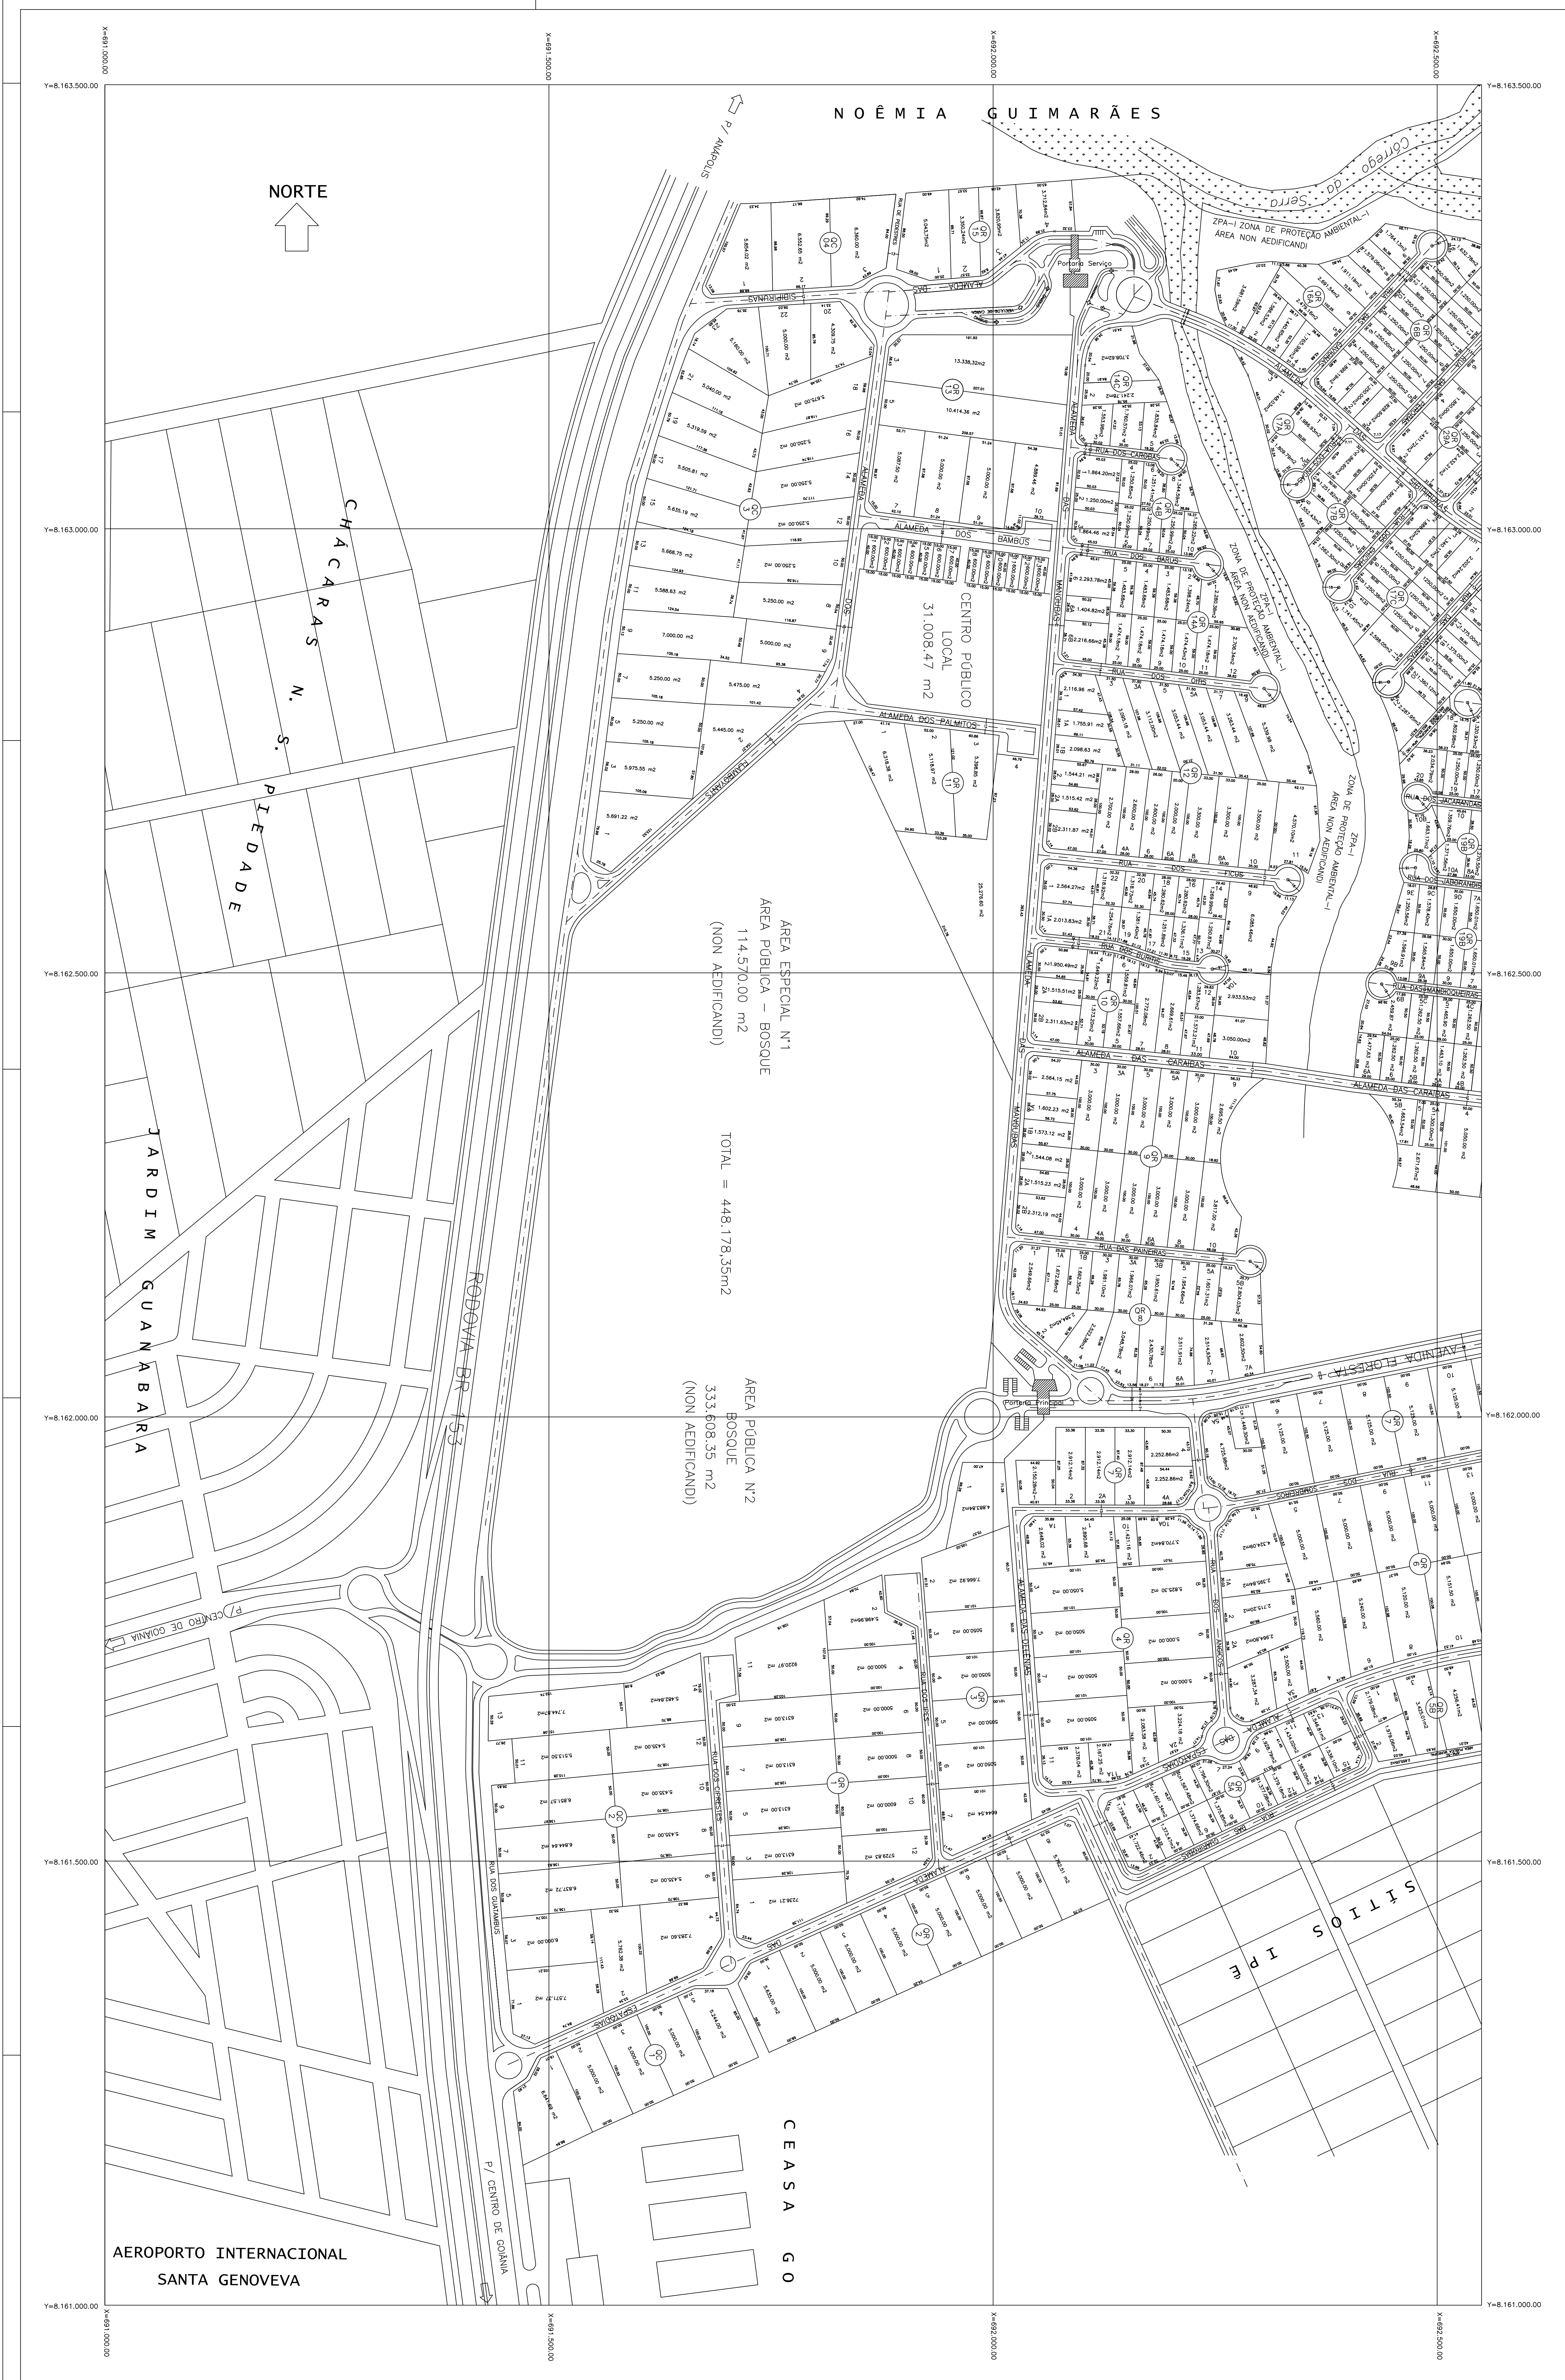


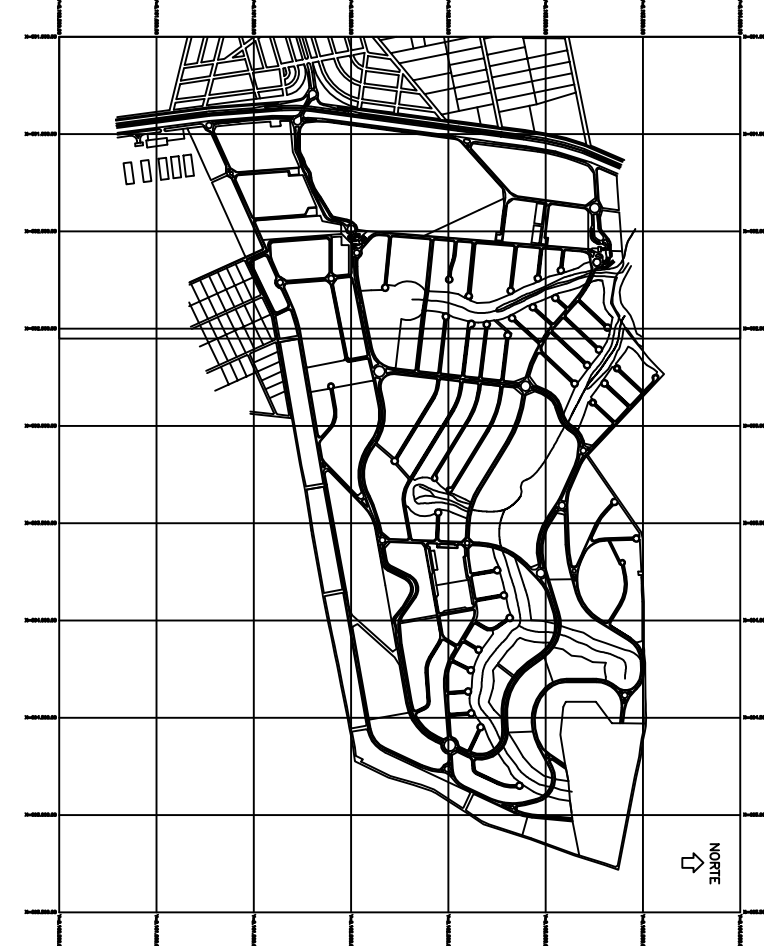

QUADRO GERAL DAS ÁREAS									
ÁREA A - SERRA PELADA - 5.808.000,00 m2									
PARCELAIMENTO :									
ÁREAS PÚBLICAS									
N. 1		31.008,47	m2						
N. 2		333.768,99	m2						
N. 3		633.768,89	m2						
N. 4		21.750,00	m2						
N. 5		21.750,00	m2						
N. 6		69.518,77	m2						
N. 7		35.560,00	m2						
N. 8		50.673,87	m2						
N. 9		33.013,68	m2						
FINANÇAS DE VALE									
SERRA PELADA									
SERRA VAMPO									
ÁREA ESPECIAL N. 1									
SUB-TOTAL		2.145.459,83	m2						
ÁREAS PARTICULARES									
ÁREA RESIDENCIAL									
CONDOMÍNIO									
COMERCIO LOCAL									
ÁREA ESPECIAL N. 2									
ÁREA ESPECIAL N. 3(CUBE)									
SUB-TOTAL		3.662.546,17	m2						
TOTAL GERAL		5.808.000,00	m2						

QUADRO RESUMO DAS ÁREAS									
USOS		DOMÍNIO PÚBLICO		DOMÍNIO PRIVADO		TOTAL			
ÁREA (m2)	%	ÁREA (m2)	%	ÁREA (m2)	%				
A. PARELHAS 1 e 3 e 8	6,01	334.186,17		334.186,17					
A. ÁREA PÚBLICA 2	5,74	333.608,35		333.608,35					
A. ÁREA DE M.U.E.	9,50	501.800,09		501.800,09					
A. ÁREA ESP. N. 1	1,57	114.570,00		114.570,00					
ÁREA RESIDENCIAL									
COMERCIO LOCAL									
A. ÁREA ESPECIAL N. 2	5,41	333.547,62		333.547,62					
A. ÁREA ESP. N. 3	0,83	201.160,00		201.160,00					
A. ÁREA ESP. N. 2	3,41	198.220,00		198.220,00					
TOTAL GERAL		3.662.546,17		3.662.546,17		5.808.000,00			

[illegible]