


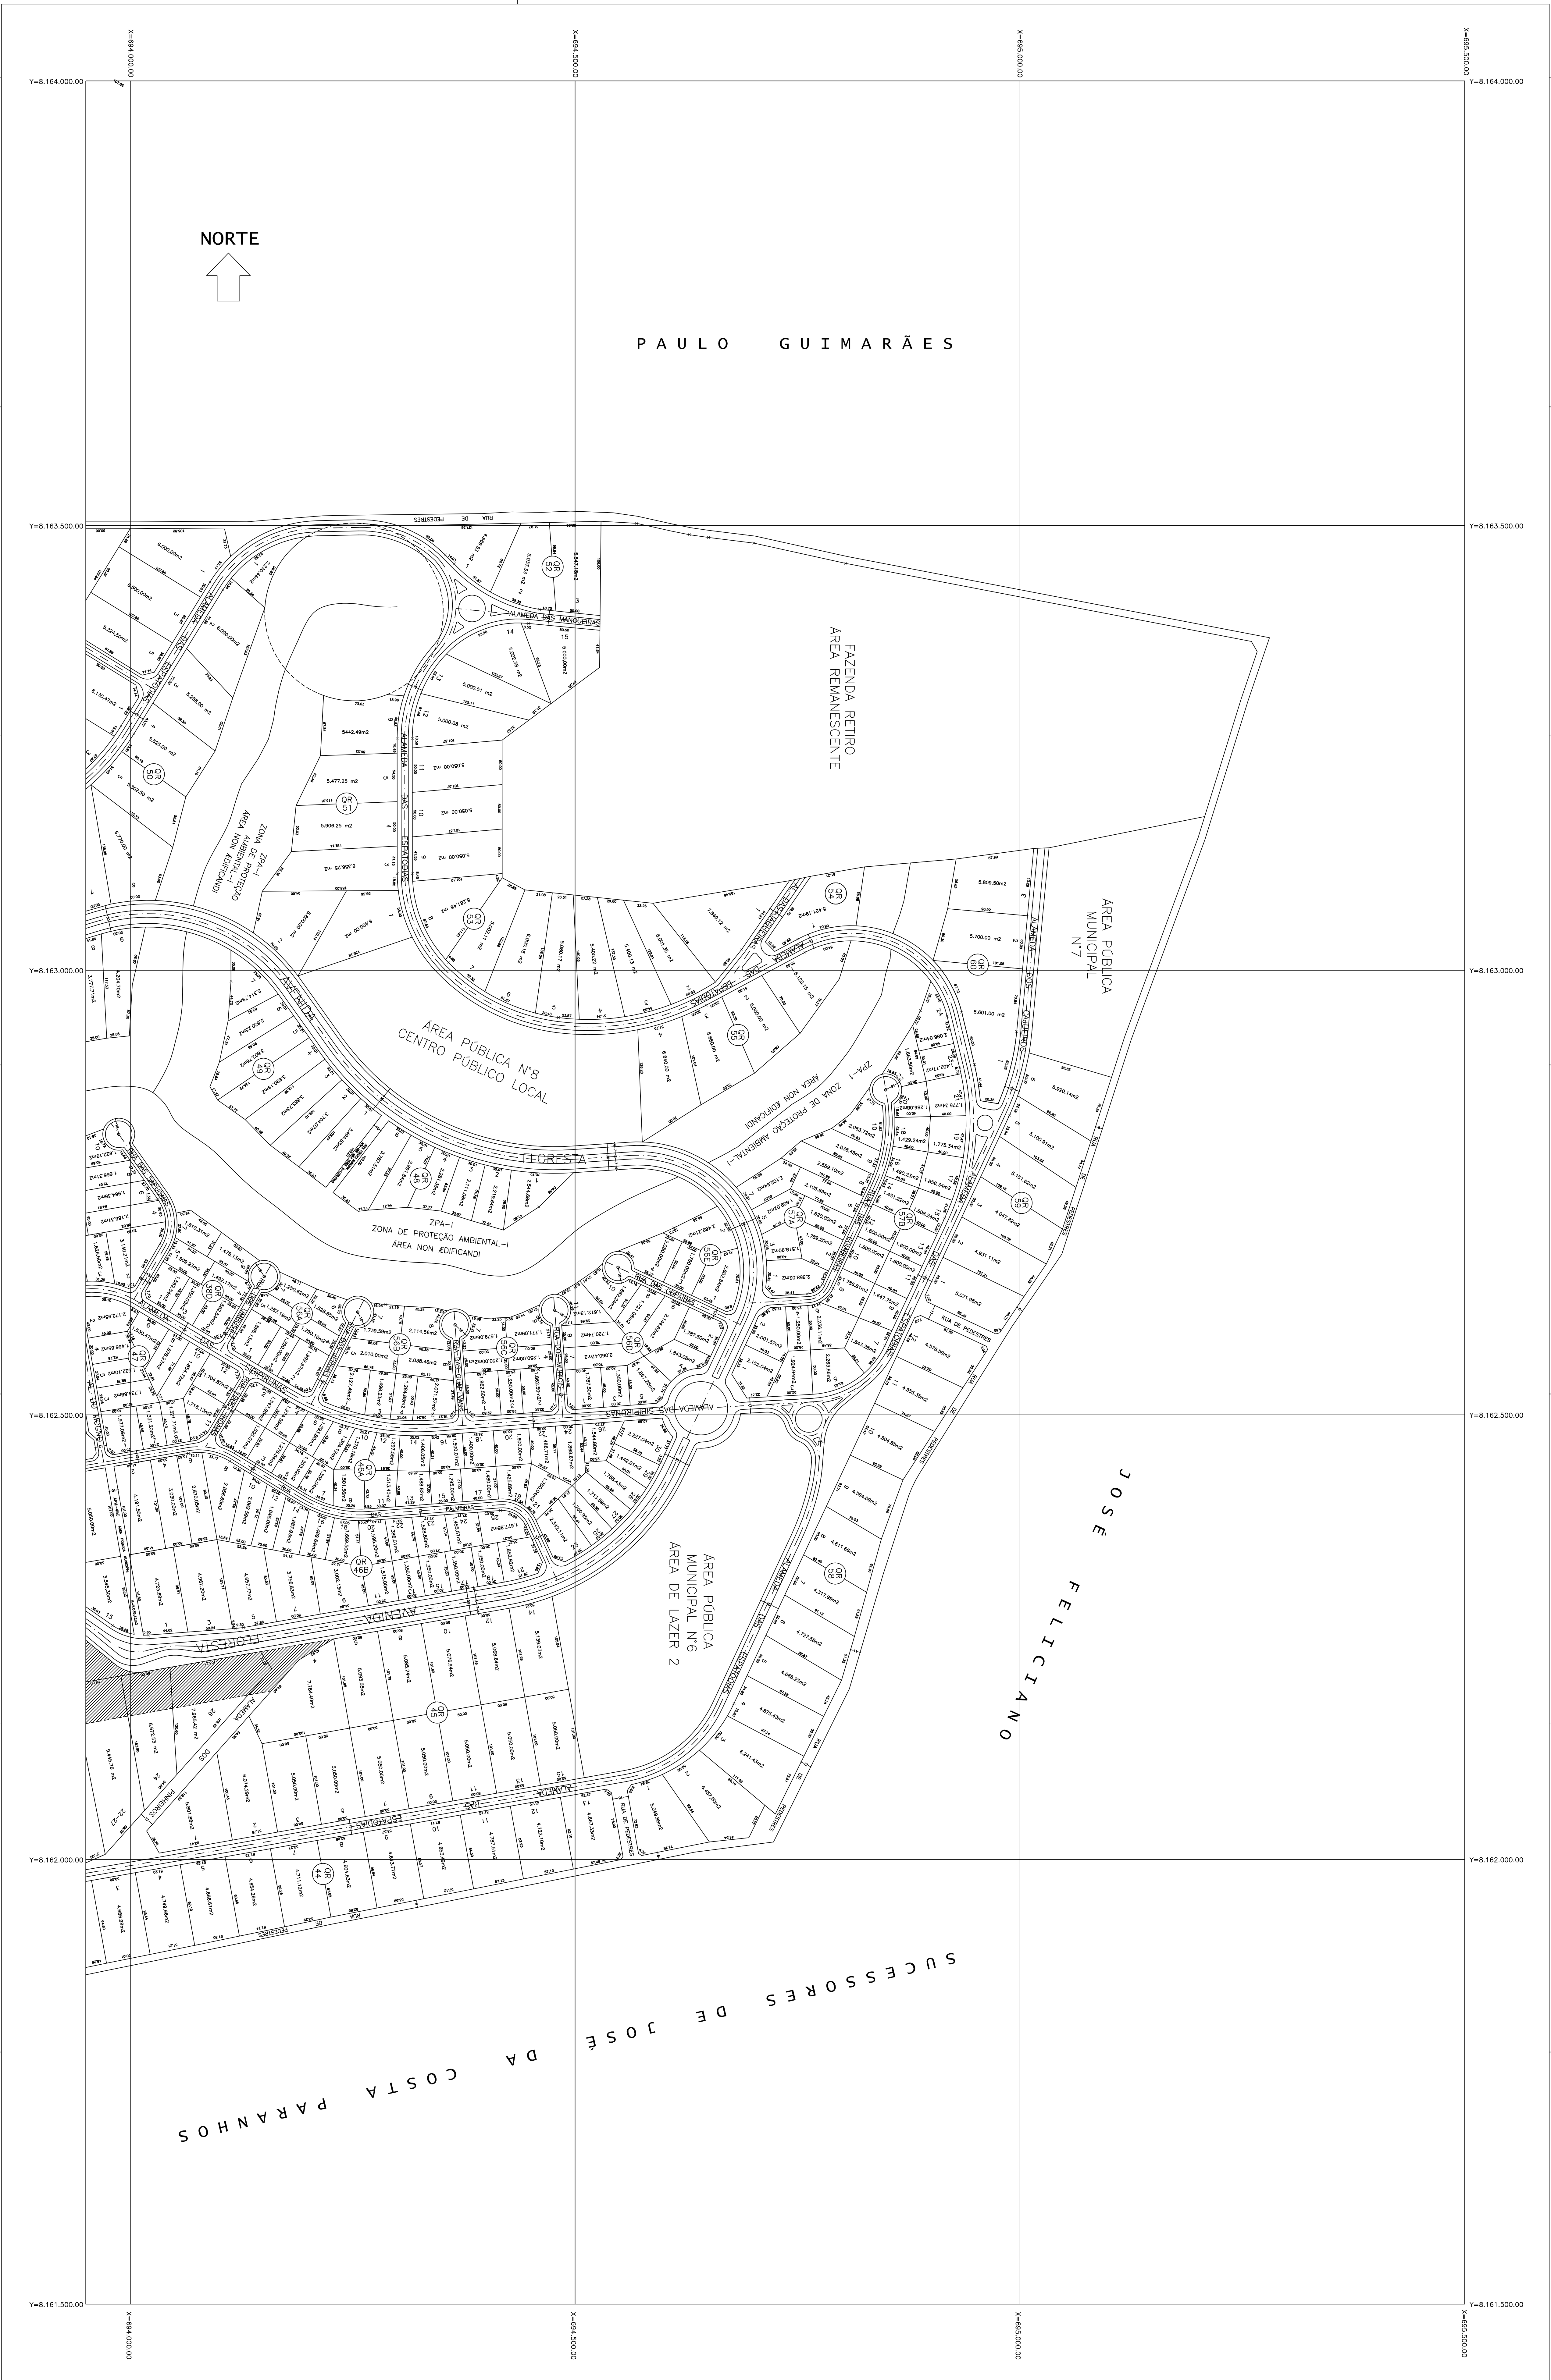

QUADRO GERAL DAS ÁREAS

ÁREA A SER PARCELADA = 5.808.000,00 m2

PARCELAMENTO :

ÁREAS PÚBLICAS

N. 1	31.008,47 m2
N. 2	33.232,88 m2
N. 3	63.775,68 m2
N. 4	41.320,15 m2
N. 5	21.750,00 m2
N. 6	69.518,17 m2
N. 7	33.232,88 m2
N. 8	50.874,67 m2
N. 9	35.637,82 m2

FUNDOS DE VALE	551.850,09 m2
ÁREA ESPECIAL N. 1	174.637,00 m2

SUB-TOTAL

2.145.450,83 m2

ÁREAS PARTICULARES

ÁREA RESIDENCIAL	3.144.881,75 m2
COMÉRCIO LOCAL	33.750,00 m2
ÁREA ESPECIAL N. 2	20.150,00 m2
ÁREA ESPECIAL N. 3 (CLUBE)	198.220,00 m2

SUB-TOTAL


3.662.543,17 m2

TOTAL GERAL

5.808.000,00 m2

QUADRO RESUMO DAS ÁREAS

USOS	DOMÍNIO PÚBLICO		DOMÍNIO PRIVADO		TOTAL
	ÁREA (m²)	%	ÁREA (m²)	%	
A. PARQUEIS 1 x 3 e 9	346.980,77	6,01	346.980,77		
ÁREA PÚBLICA 2	333.068,35	5,74	333.068,35		
FUNDOS DE VALE	551.850,09	9,50	551.850,09		
SISTEMA MISTO	174.637,00	3,07	174.637,00		
ÁREA RESERVA	21.750,00	0,38	21.750,00		
COMERCIO	33.232,88	0,58	33.232,88		
COMERCIO LOCAL	33.750,00	0,59	33.750,00		
ÁREA ESP. N. 2	20.150,00	0,35	20.150,00		
ÁREA ESP. N. 3	198.220,00	3,41	198.220,00		
TOTAL GERAL	2.145.450,83	36,54	5.808.000,00	63,46	5.808.000,00

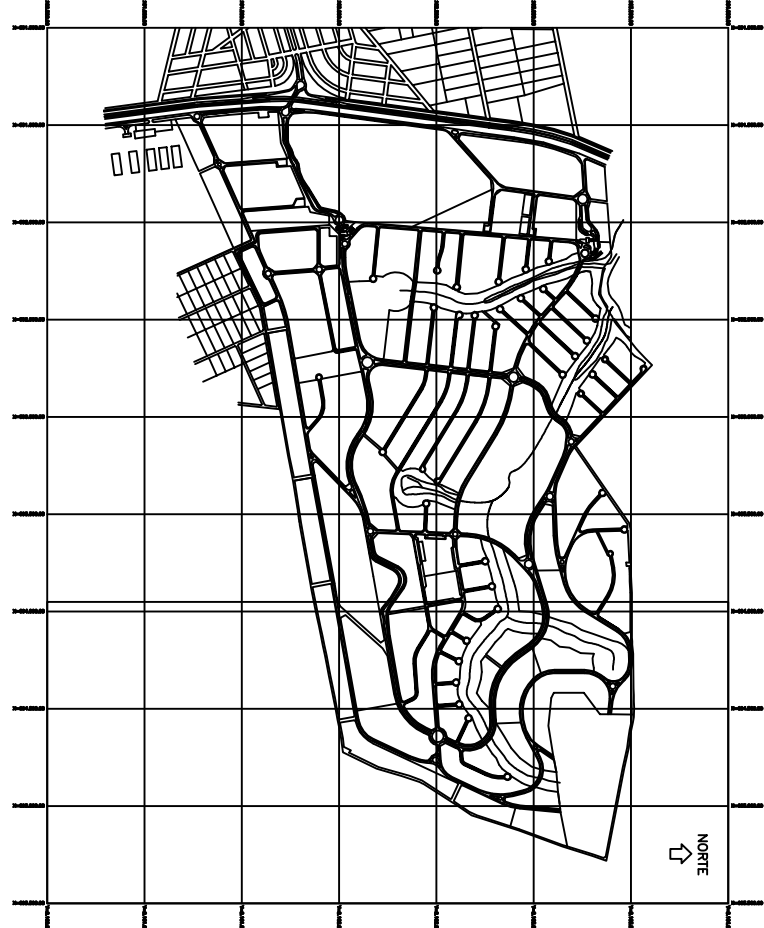

SITIOS DE RECREIO MANSCOS BERNARDO SAMO
RESIDENCIAL
ALDEIA DO VALE

GOIÂNIA AGRO COMERCIAL LTDA

PROJETADO POR: JOSE MARIA SANTOS
GOIÂNIA AGRO COMERCIAL LTDA

PROJETADO POR: JOSE MARIA SANTOS
GOIÂNIA AGRO COMERCIAL LTDA

PROJETO ORIGINAL, AUTORIZADO PARA LOTAMENTO FECHADO

TIPO N. 3	PLANO GERAL	REVISÃO	DATA
3.5C	Esc.: 1/2.000	01	07/10/08
		02	14/11/08
		03	17/11/08