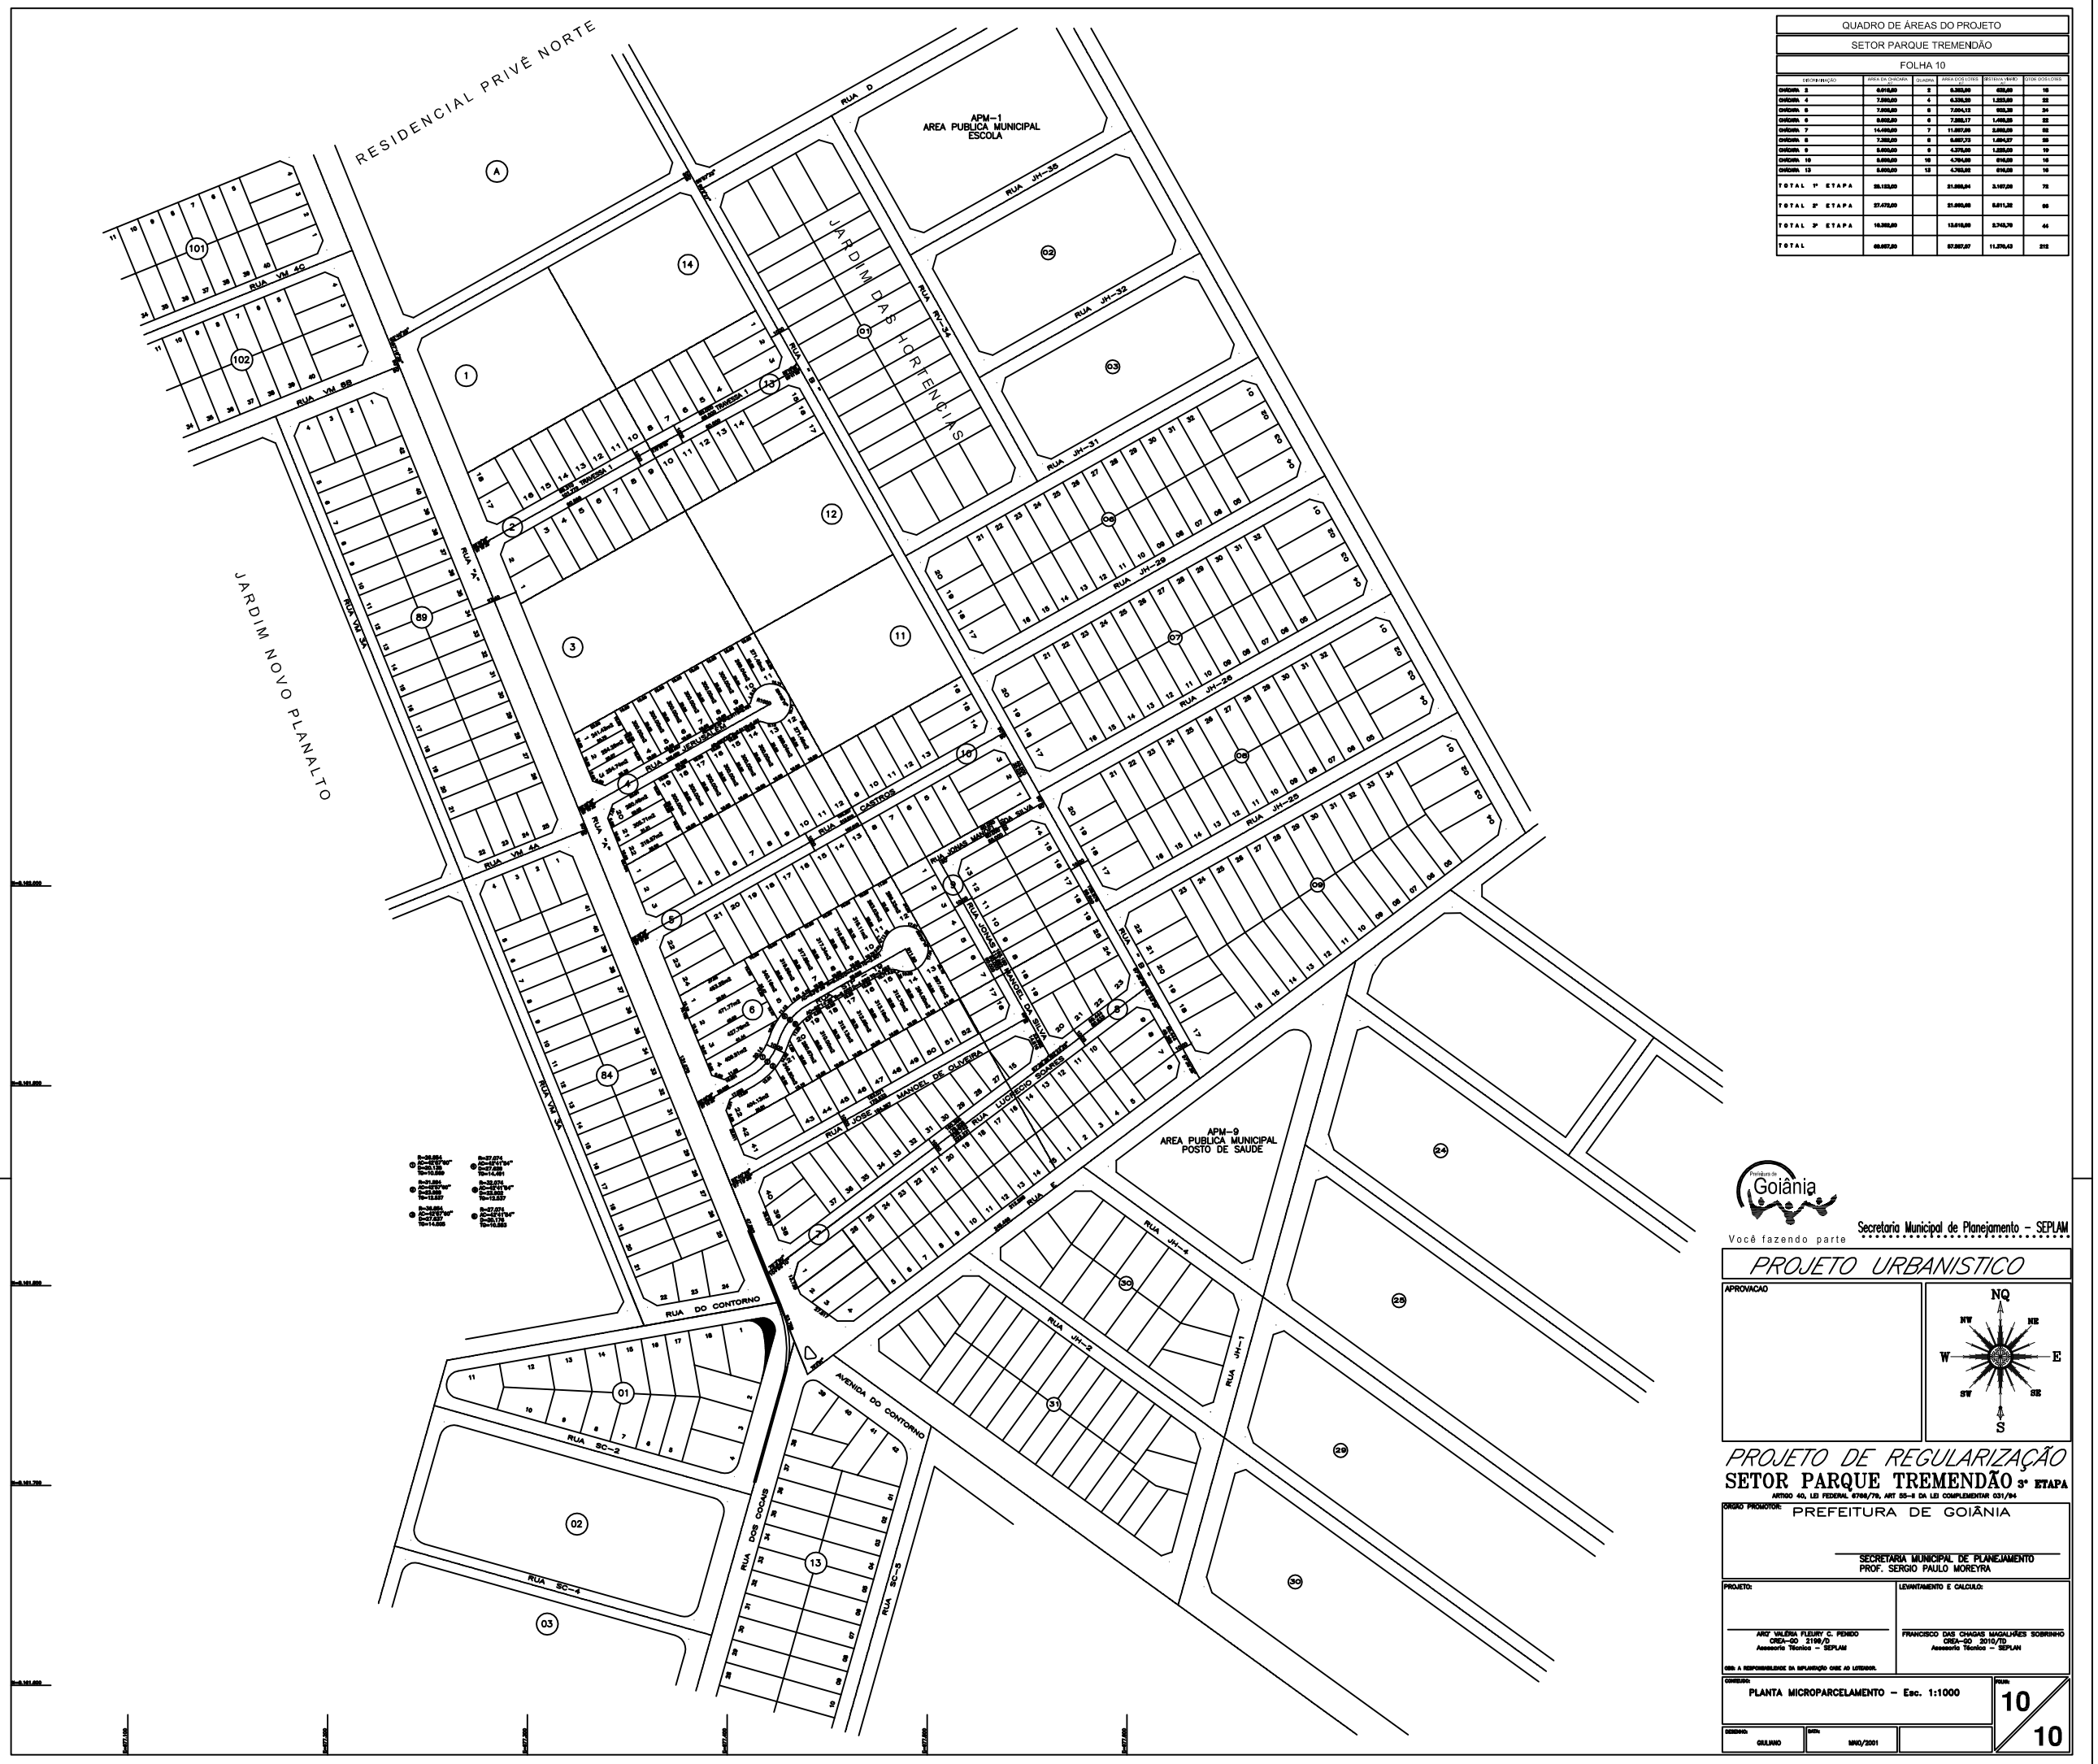

QUADRO DE ÁREAS DO PROJETO					
SETOR PARQUE TREMENDÃO					
FOLHA 10					
DESCRIMINAÇÃO	AREA DA CHÁCARA	QUADRA	AREA DOS LOTES	RESERVA VERDE	COM DOS LOTES
CHÁCARA 3	6.010,00	3	5.303,00	698,00	16
CHÁCARA 4	7.000,00	4	6.330,50	1.523,50	22
CHÁCARA 6	7.000,00	6	7.004,13	995,39	34
CHÁCARA 6	8.000,00	6	7.305,17	1.495,36	32
CHÁCARA 7	14.000,00	7	11.697,00	2.002,00	52
CHÁCARA 8	7.200,00	8	5.697,73	1.604,27	29
CHÁCARA 9	5.000,00	9	4.370,00	1.230,00	19
CHÁCARA 10	5.000,00	10	4.790,00	910,00	16
CHÁCARA 13	5.000,00	13	4.703,52	910,00	10
TOTAL 1ª ETAPA	59.153,00		51.000,04	3.167,09	72
TOTAL 2ª ETAPA	27.472,00		21.000,00	5.011,00	66
TOTAL 3ª ETAPA	10.368,00		13.010,00	2.743,70	44
TOTAL	69.007,00		57.007,07	11.276,43	212

Prefeitura de Goiânia
Você fazendo parte
Secretaria Municipal de Planejamento - SEPLAM

PROJETO URBANISTICO

APROVACAO

NQ
NW NE
W E
SW SE
S

PROJETO DE REGULARIZAÇÃO
SETOR PARQUE TREMENDÃO 3ª ETAPA

ARTIGO 40, LEI FEDERAL 6766/79, ART 55-8 DA LEI COMPLEMENTAR 031/94

ORGÃO PROMOTOR: PREFEITURA DE GOIÂNIA

SECRETARIA MUNICIPAL DE PLANEJAMENTO
PROF. SERGIO PAULO MOREYRA

PROJETO:
ARQ° VALÉRIA FLEURY C. PENIDO
CREA-GO 2198/D
Assessoria Técnica - SEPLAM

LEVANTAMENTO E CALCULO:
FRANCISCO DAS CHAGAS MAGALHÃES SOBRINHO
CREA-GO 2010/TD
Assessoria Técnica - SEPLAM

OBS: A RESPONSABILIDADE DA IMPLANTAÇÃO CABE AO LOTEADOR.

CONTEÚDO: PLANTA MICROPARCELAMENTO - Esc. 1:1000

FOLHA: 10/10

DESENHO: GIULIANO

DATA: MAIO/2001