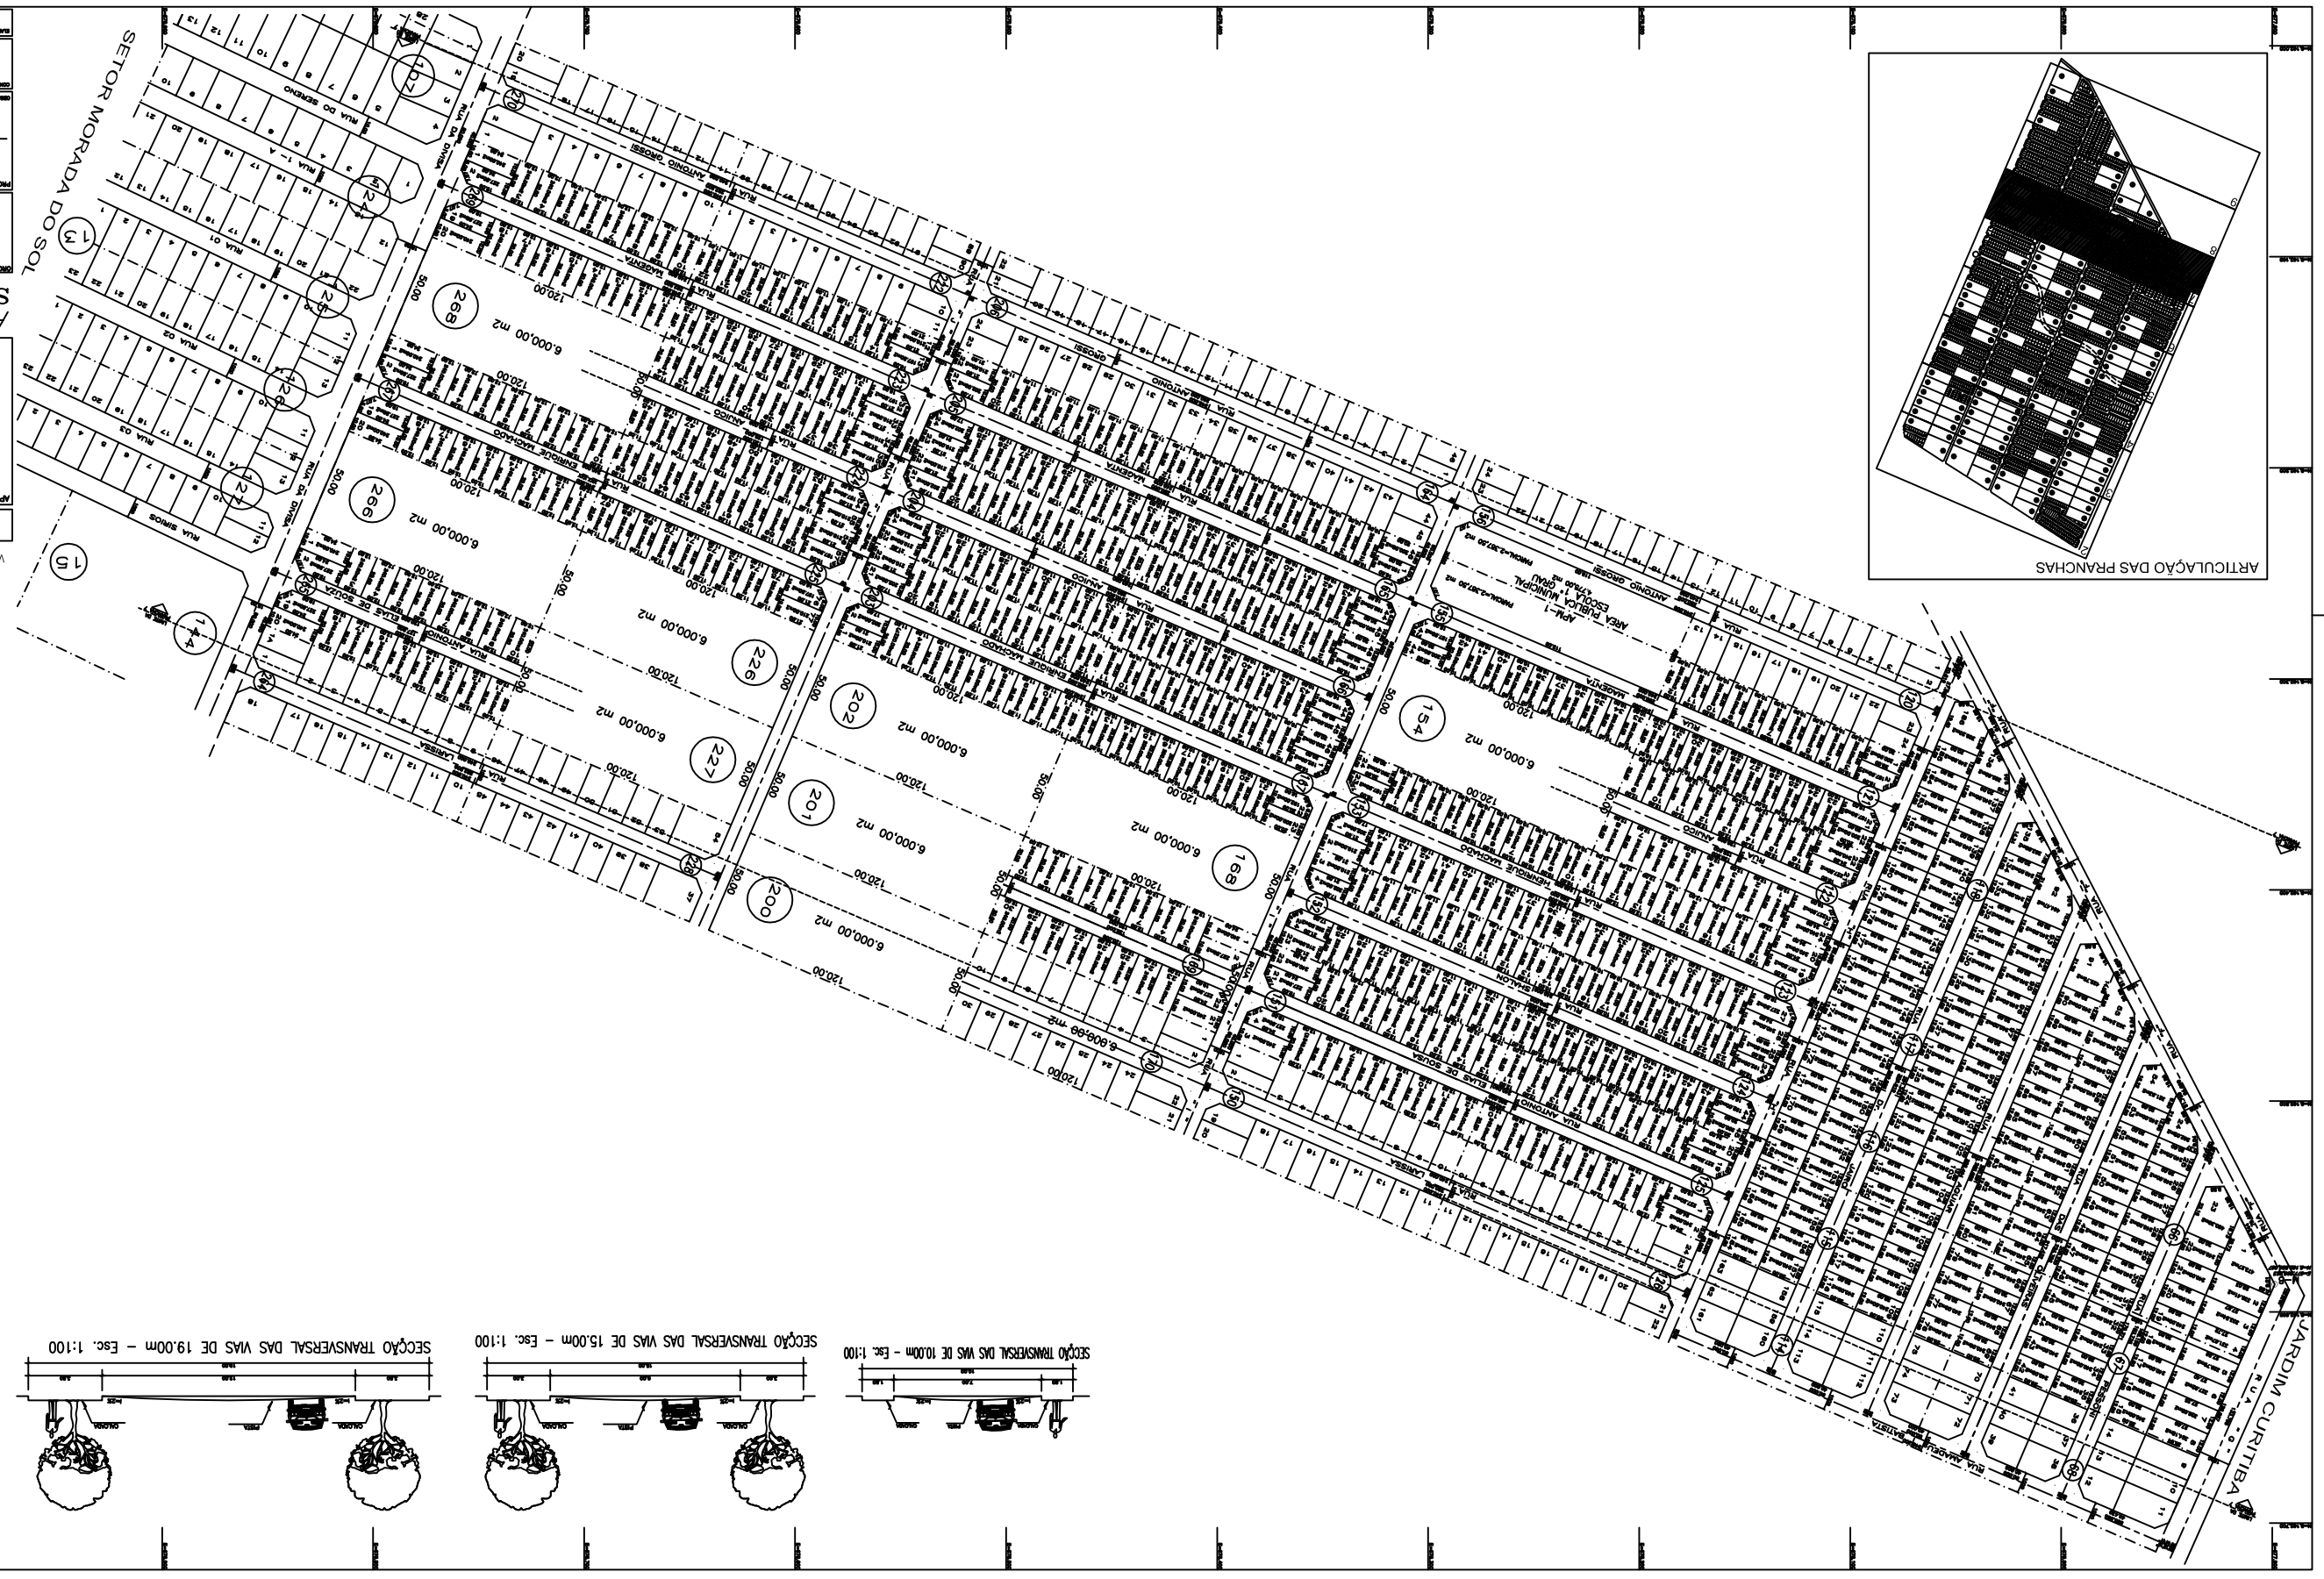

PROJETO DE REGULARIZAÇÃO
SETOR PARQUE TREMENDÃO
AMBOS 40, LI FEDERAL 6766/79, ART 96-A DA LEI COMPLEMENTAR 031/94

GRUPO PROJETOR: PREFEITURA DE GOIÂNIA
SECRETARIA MUNICIPAL DE PLANEJAMENTO
PROF. SERGIO PAULO MOREIRA

PROJETO: LEVANTAMENTO E CÁLCULO.

ART VILMA FLEURY C. ROSCO
CREA-GO 2199/D
Assessoria Técnica – SEPLAM

FRANCISCO DAS CHAGAS MAGALHÃES SOBRINHO
CREA-GO 3019/D
Assessoria Técnica – SEPLAM

OBS: A RESPONSABILIDADE DA ARTICULAÇÃO CABE AO LOTEADOR.

PLANTA MICROPARCELAMENTO – Esc. 1:1000

Descrição	Data	Responsável
SEPLAM	OUTUBRO/2001	

FOLHA: 7 / 10

APROVADO

NU NO

PROJETO URBANÍSTICO

Você fazendo parte
Secretaria Municipal de Planejamento – SEPLAM

QUADRO GERAL DE ÁREAS

SITIOS DE RECREIO PARQUE TREMENDÃO		
QUADRO DE ÁREAS DO PROJETO		
SETOR PARQUE TREMENDÃO		
FOLHA 7		


