



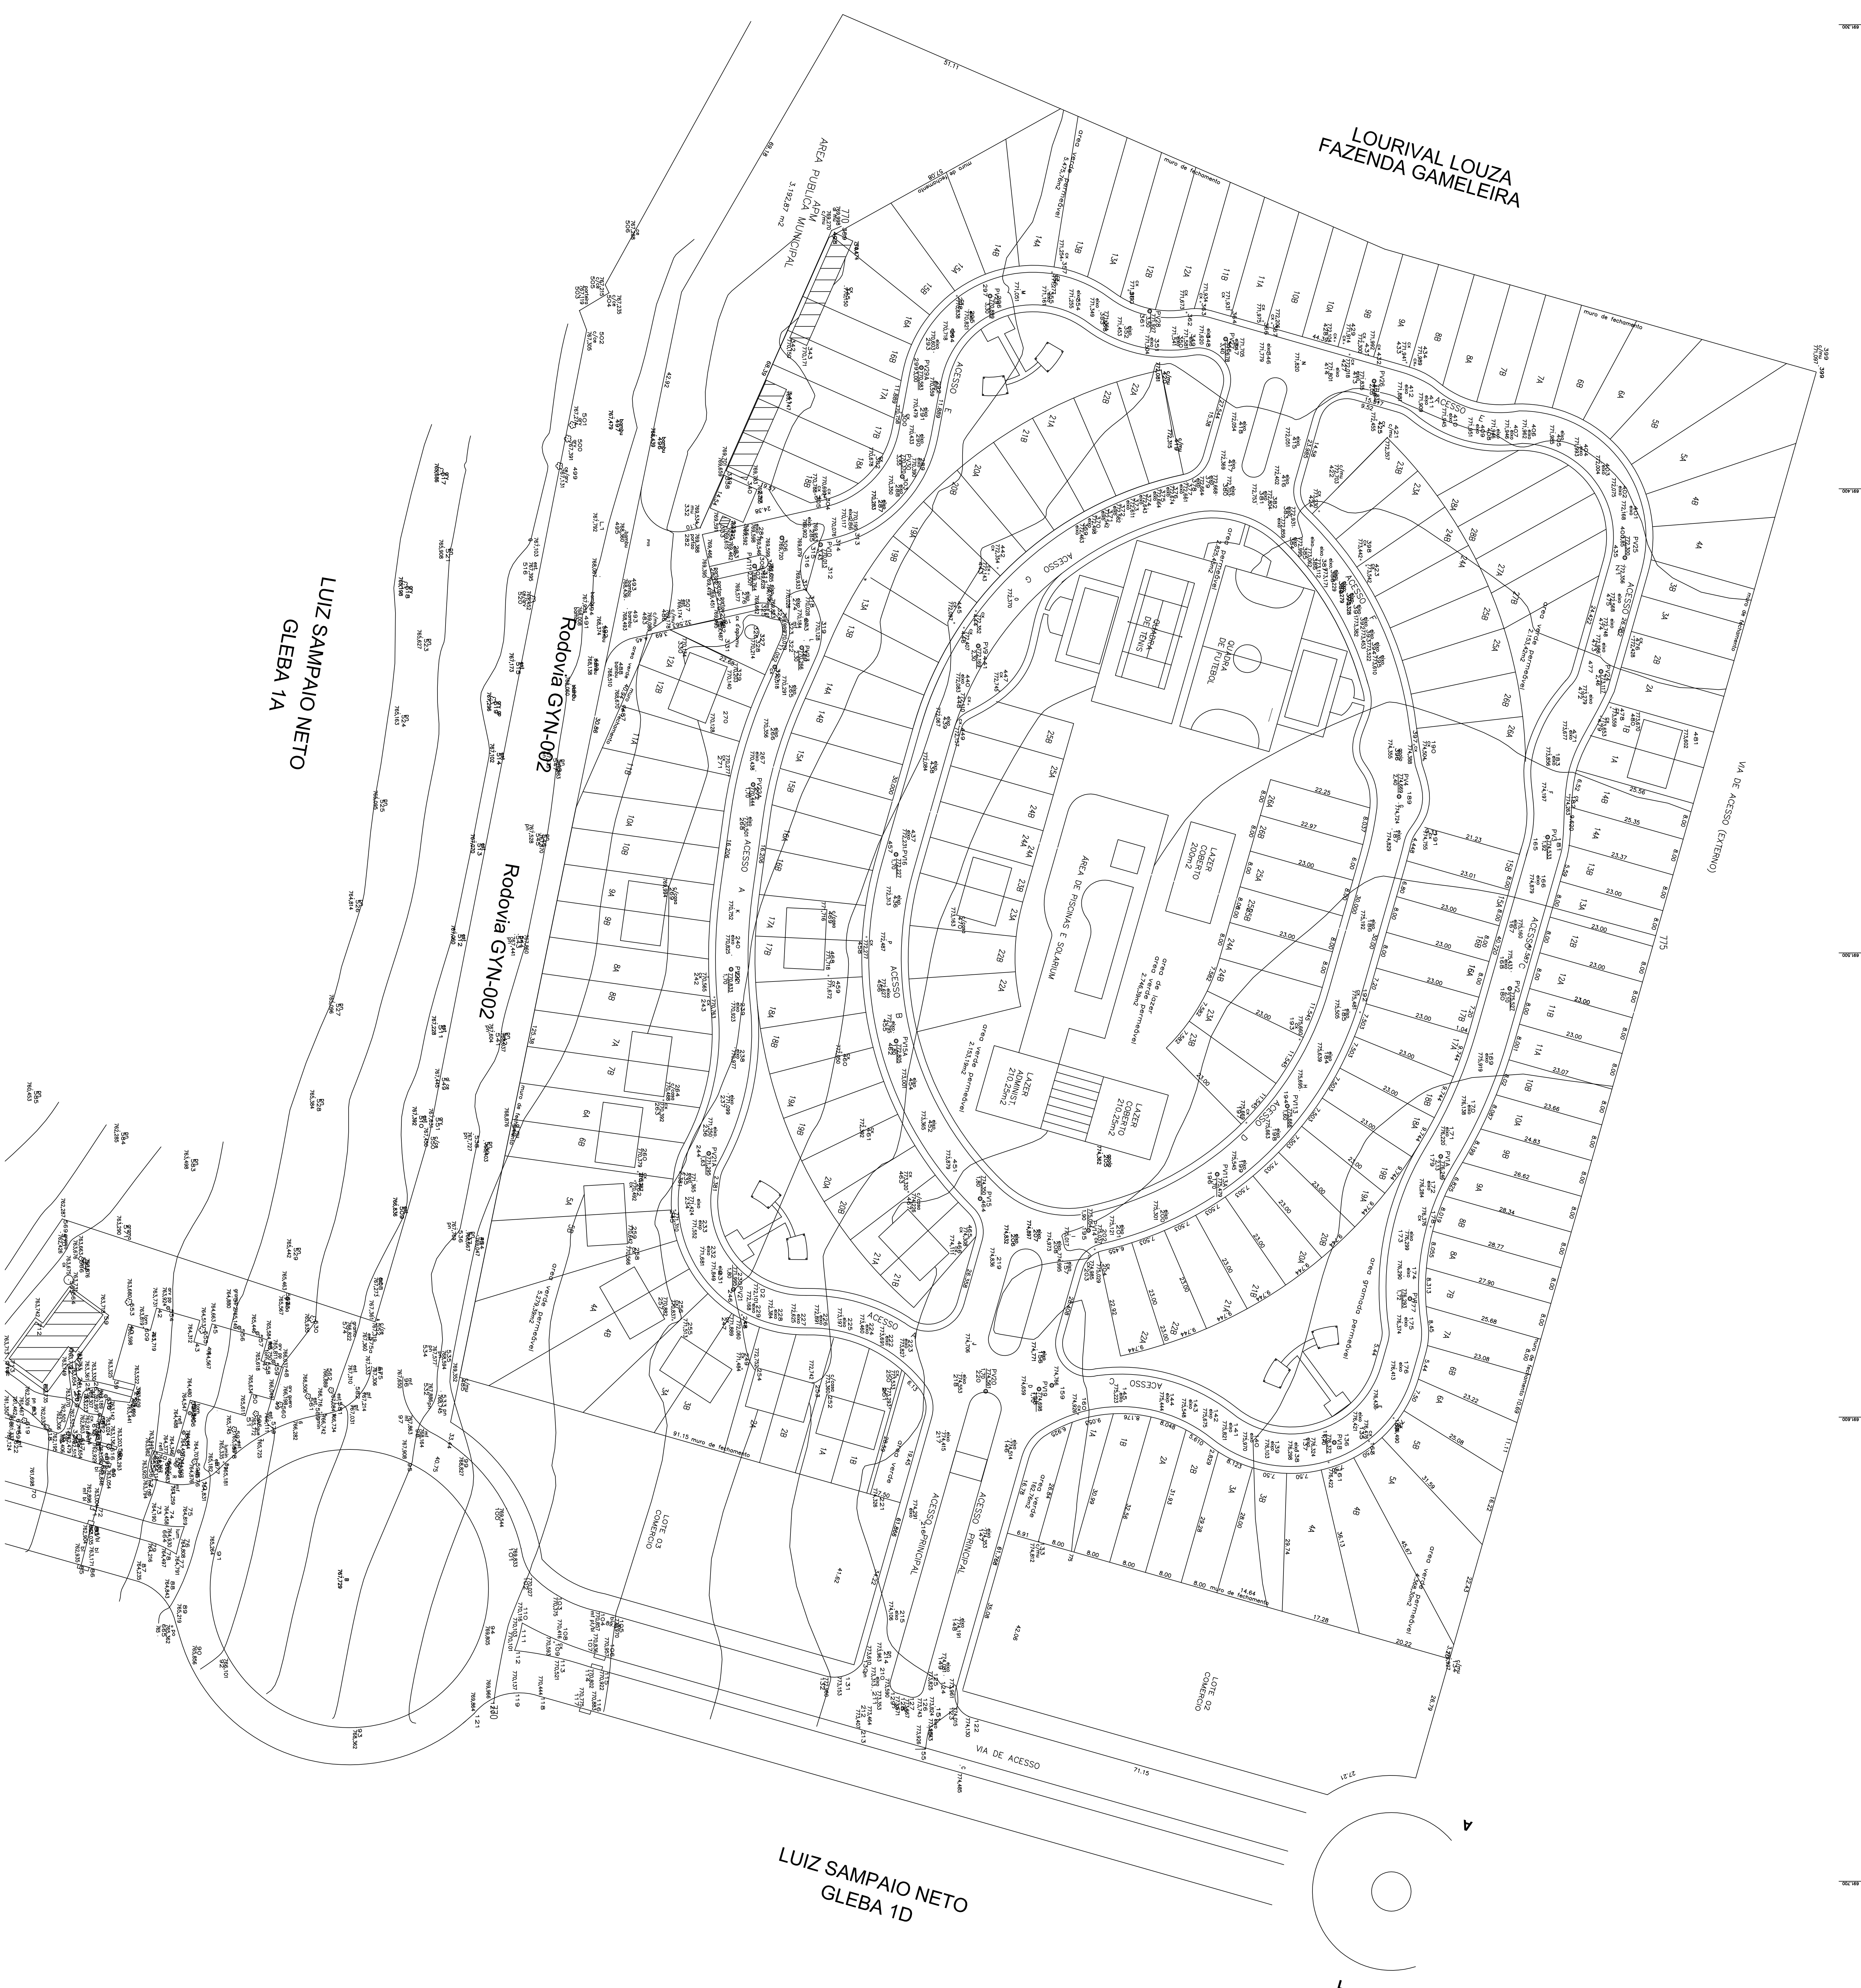

CONVENÇÕES:	

ORIENTAÇÃO

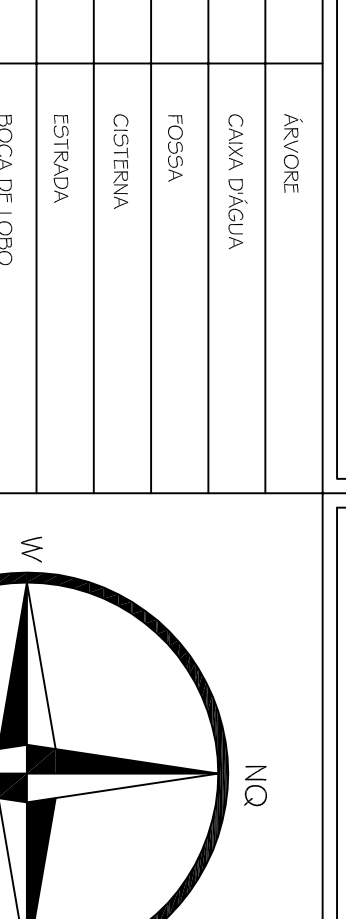

DIREÇÃO MAGNÉTICA = 135°/307

000	nome/razão: PLANTA TOPOGRÁFICA			condição:
000	nome/razão: HOUSING FLAMBOYANT TDA			LEVANTAMENTO PLANIMÉTRICO
000	nome/razão: MASCO/004	estado: GOIÂNIA	escala: 1 / 500	observação: Única
observações, notas: 				
nome, endereço, município, estado, CEP: 				
data:				