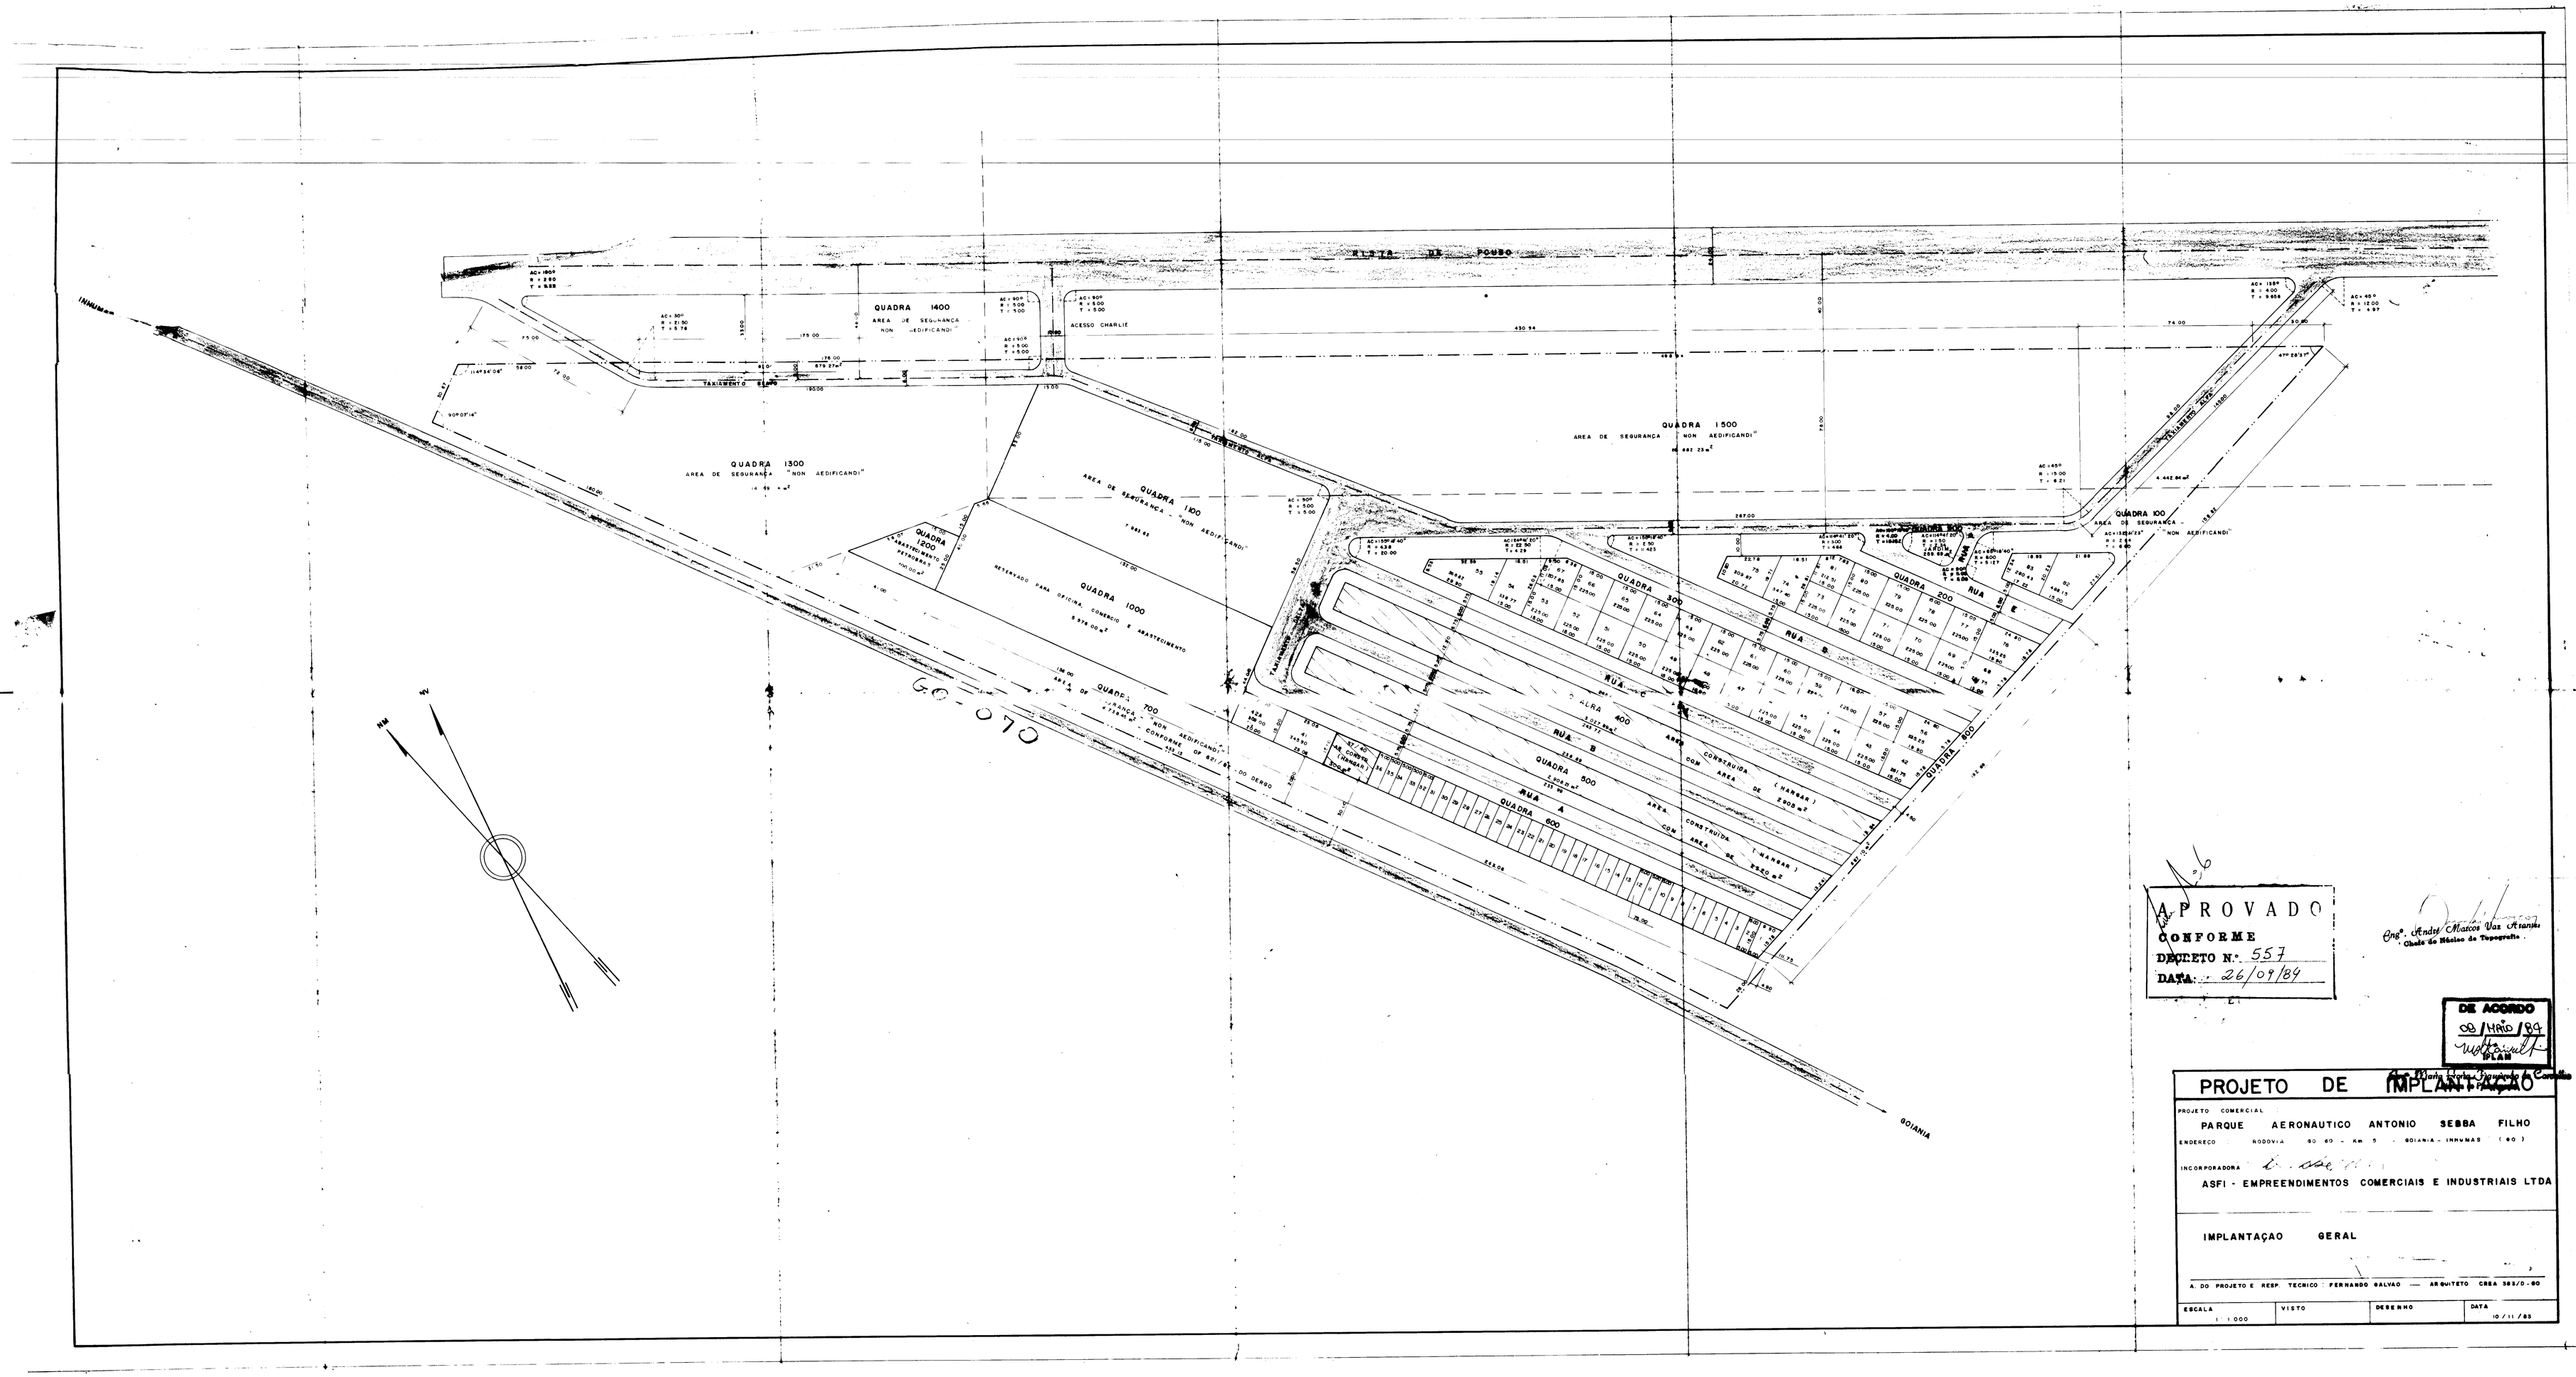

APROVADO
CONFORME
DECRETO N.º 557
DATA: 26/09/89

Engº. André Marcos Vaz Arantes
Chefe do Núcleo de Topografia

DE ACORDO
08/MAIO/89
DLAM

PROJETO DE IMPLANTAÇÃO

PROJETO COMERCIAL

PARQUE AERONAUTICO ANTONIO SEBBA FILHO

ENDEREÇO: RODOVIA BR 60 - Km 5 - GOIANIA - INHUMAS (GO)

INCORPORADORA

ASFI - EMPREENDIMENTOS COMERCIAIS E INDUSTRIAIS LTDA

IMPLANTAÇAO GERAL

A. DO PROJETO E RESP. TECNICO: FERNANDO SALVAO — ARQUITETO CREA 582/D-GO

ESCALA	VISTO	DESENHO	DATA
1 : 1.000			10/11/83