


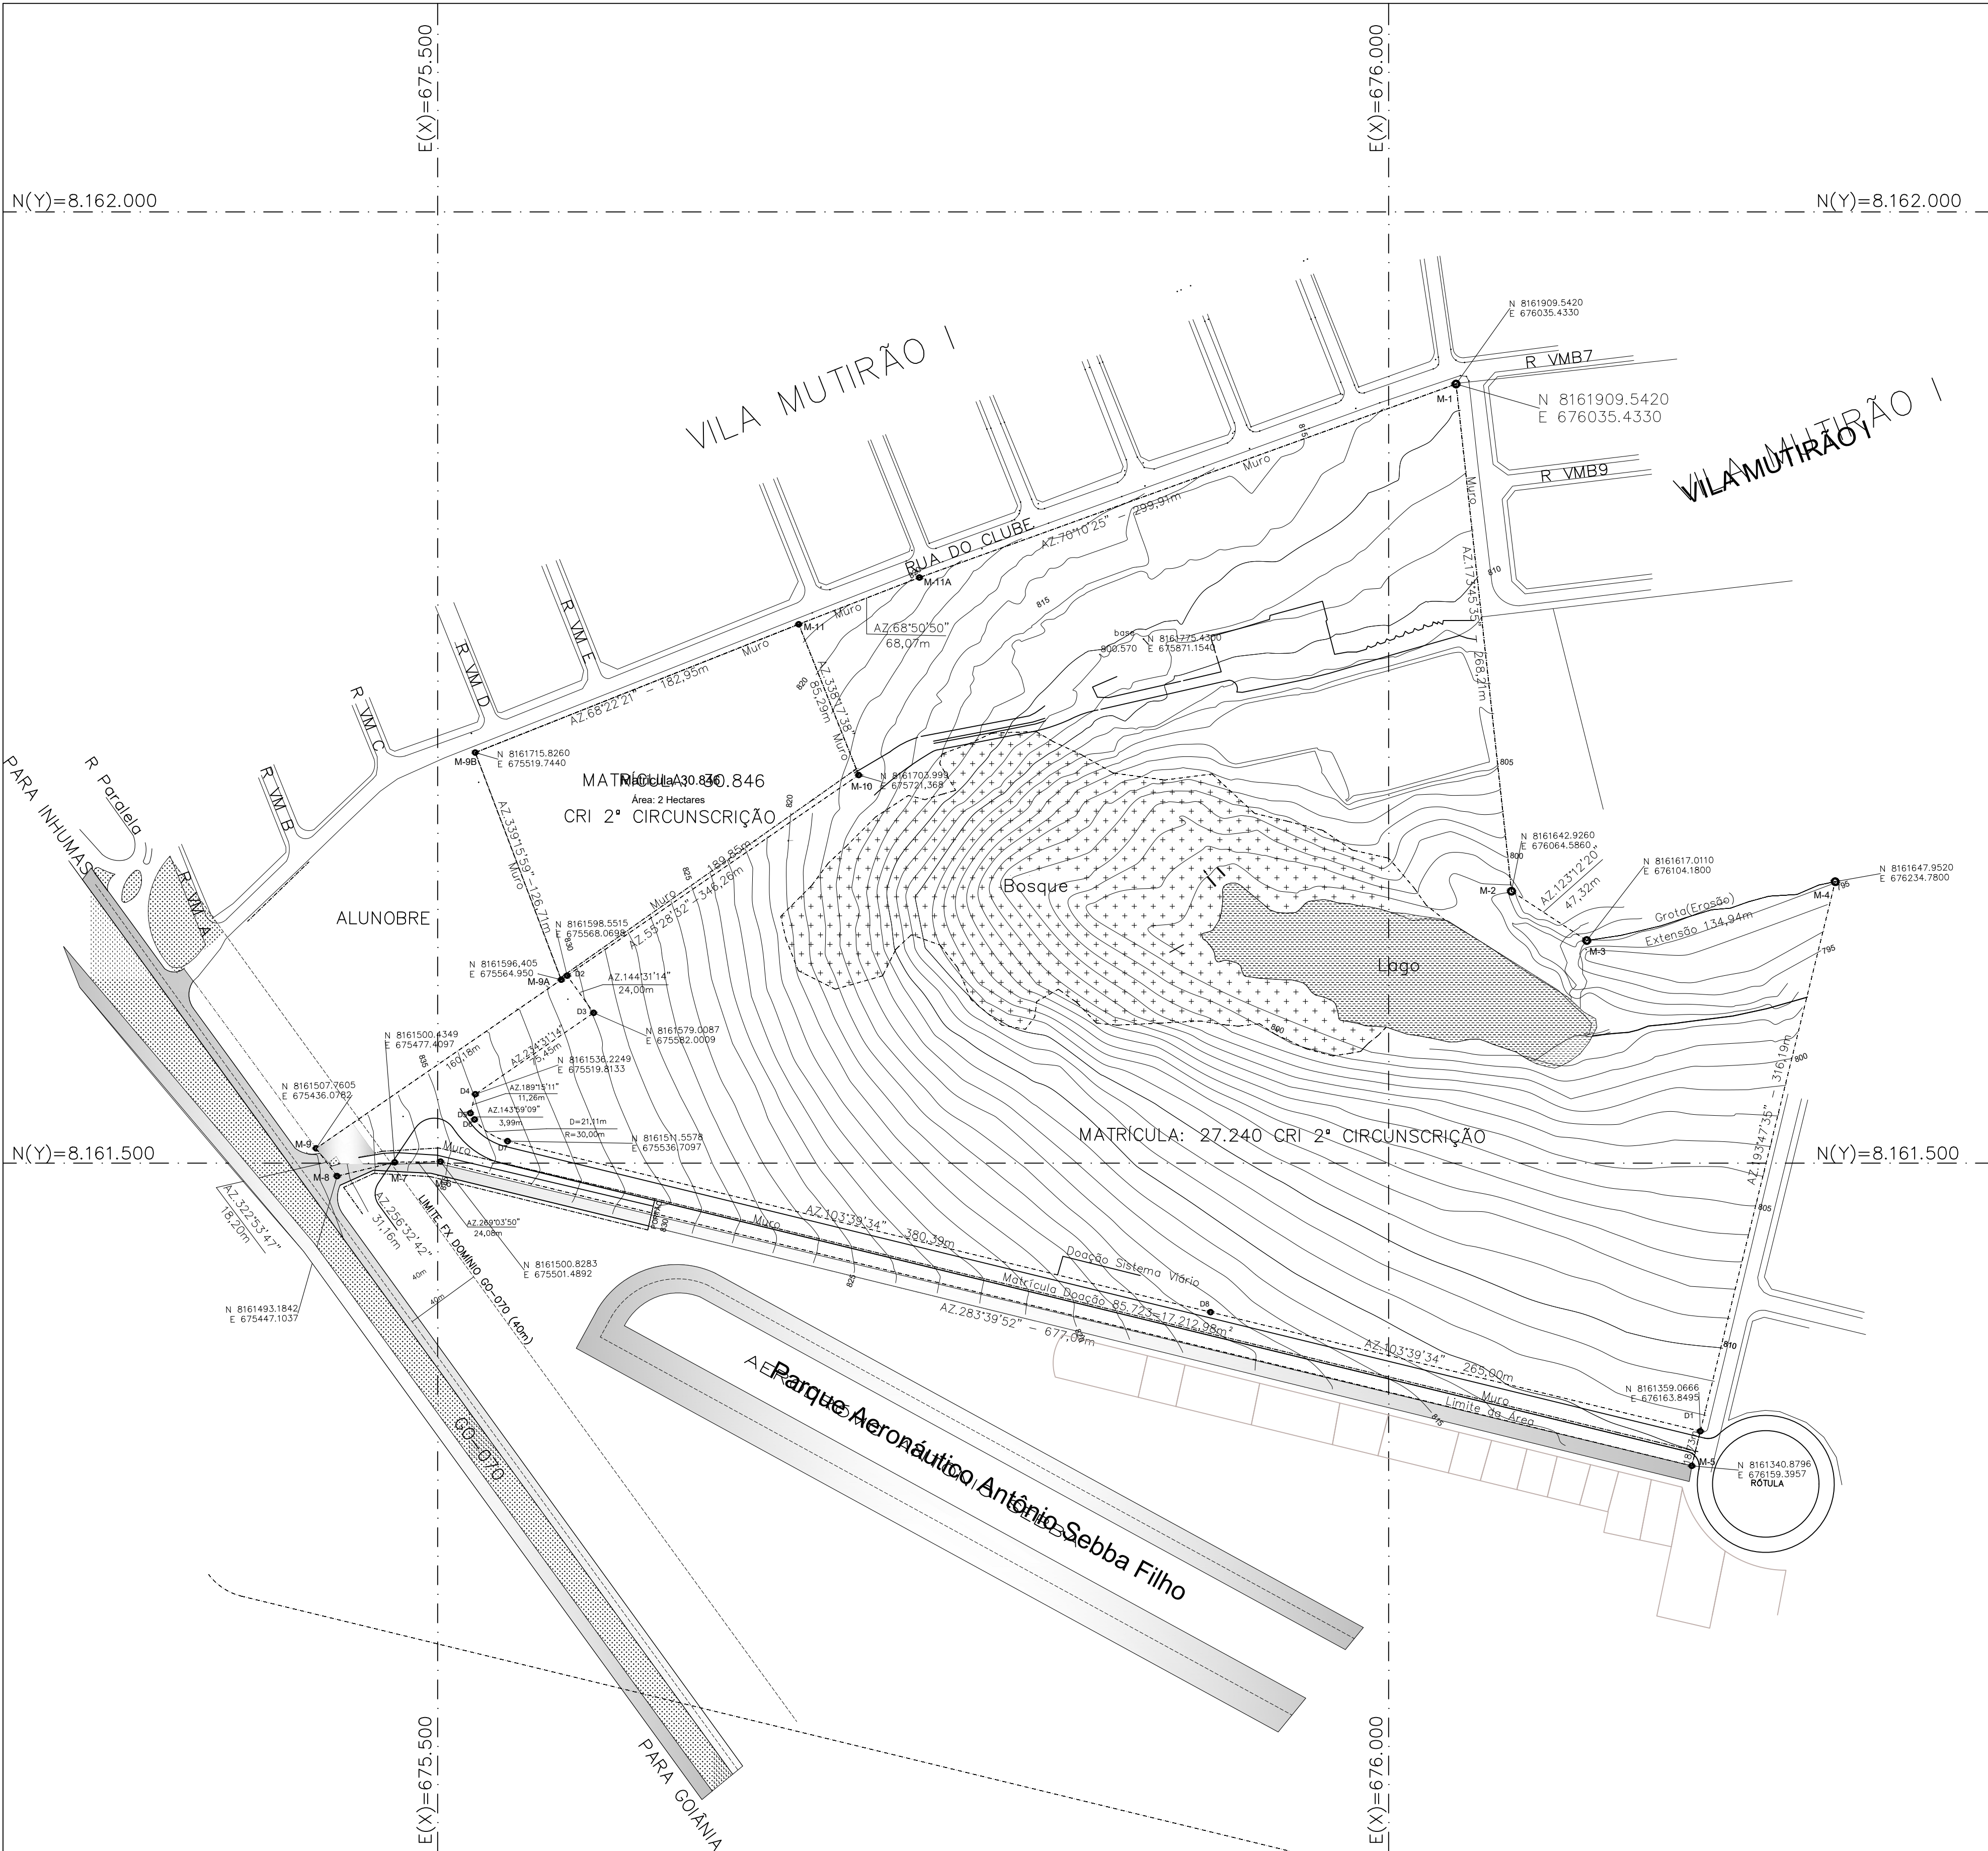

LEVANTAMENTO TOPOGRÁFICO

PARTE INTEGRANTE DA FAZENDA CAVEIRAS

Lugar Denominado Córrego Fundo

CRI DA 2ª CIRCUNSCRIÇÃO DE GOIÂNIA – GO.

PROPRIETÁRIO:

RECANTO DO LAGO EMPREENDIMENTOS IMOBILIÁRIOS LTDA

CNPJ 05.753.076/0001-01

LEVANTAMENTO

JMENDONÇA ENGENHARIA LTDA

JULIO MENDONÇA DA SILVA

CREA-GO 2744/D

ART. XXXXXXXXXX

| MATRÍCULA | ÁREA (HECTARES)<br>ESCRITURA | ÁREA (HECTARES)<br>ENCONTADA | DIFERENÇA (m²) |
|-----------|------------------------------|------------------------------|----------------|
| 27.240    | 2,0000                       | 1,9573                       | -427           |
| 30.846    | 22,5635                      | 22,5475                      | -160           |

CONTEUDO:

LEVANTAMENTO TOPOGRÁFICO

|          |            |        |               |
|----------|------------|--------|---------------|
| ESCALA:  | DATA:      | FOLHA: | MUNICÍPIO:    |
| AJUSTADA | 22/06/2019 | UNICA  | GOIÂNIA – GO. |