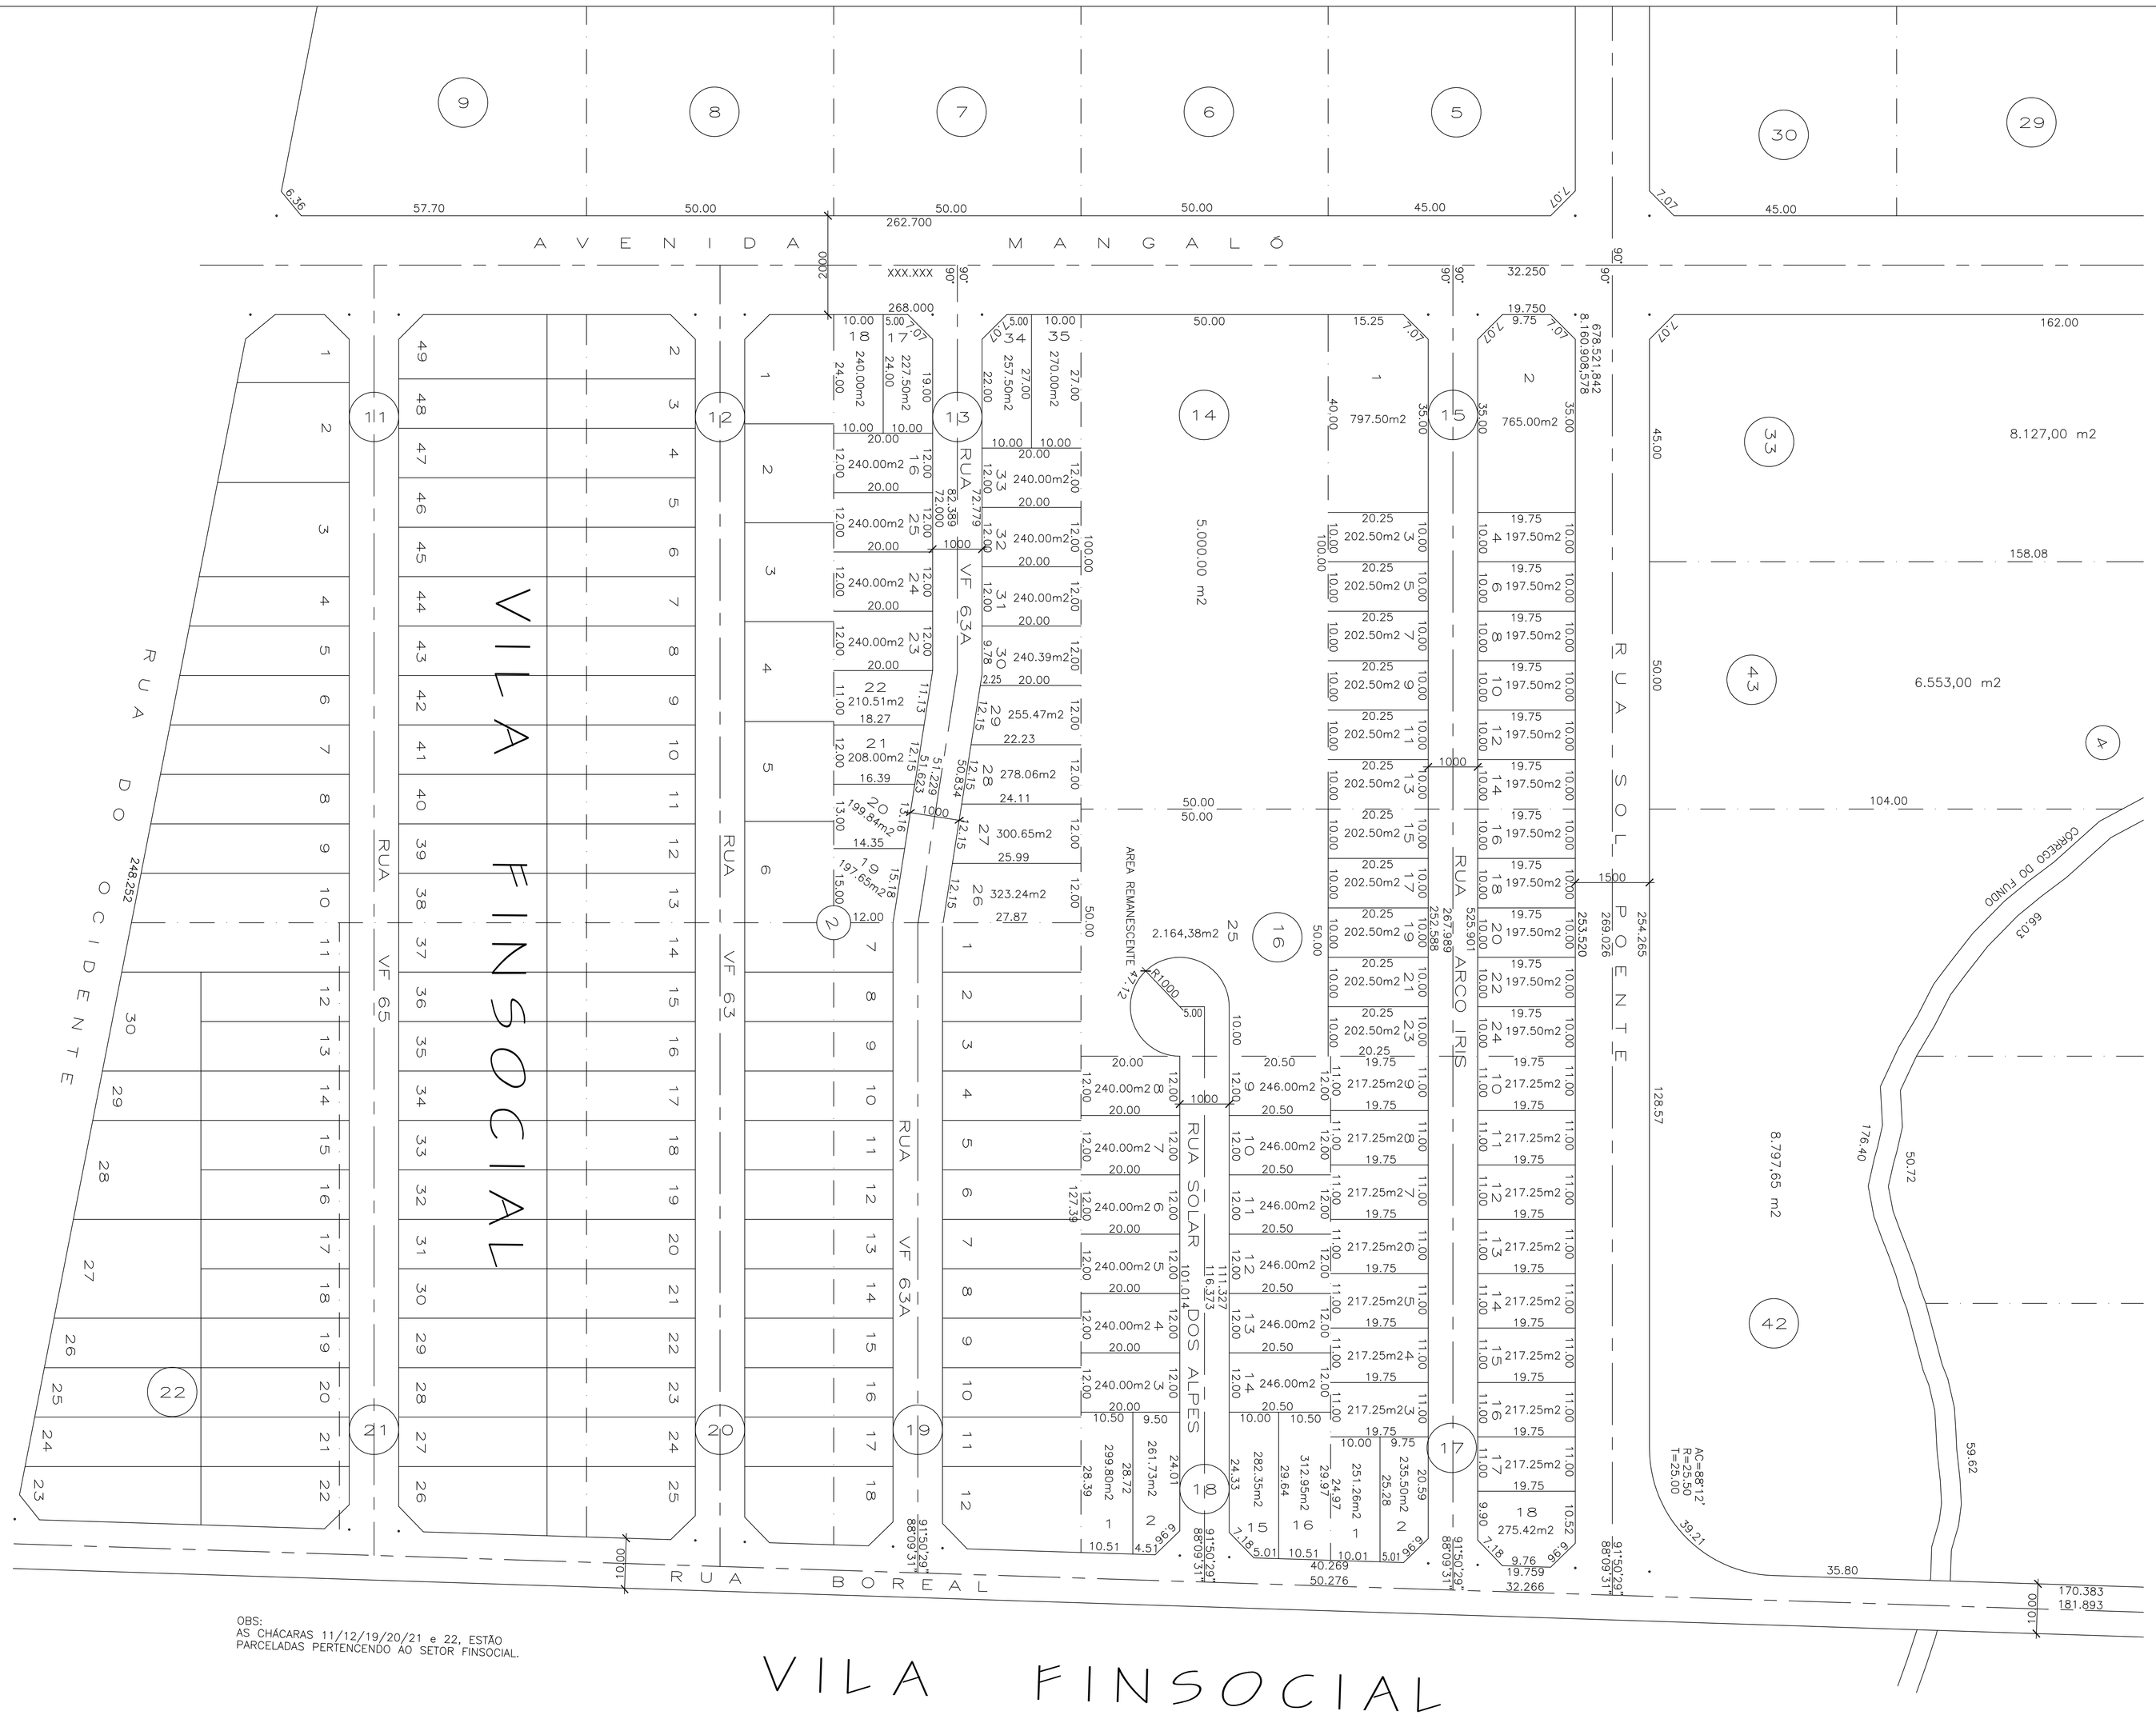

OBS:
AS CHÁCARAS 11/12/19/20/21 e 22, ESTÃO PARCELADAS PERTENCENDO AO SETOR FINSOCIAL.

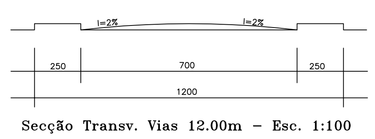

Secção Transv. Vias 12.00m – Esc. 1:100

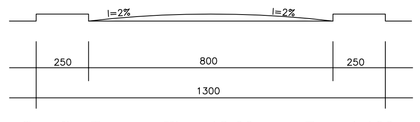

Secção Transv. Vias 13.00m – Esc. 1:100

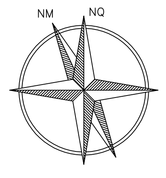

Goiânia
O futuro se faz agora

PROJETO DE REGULARIZAÇÃO
SETOR MORADA DO SOL

ÓRGÃO PROMOTOR: SEPLAM	LEVANTAMENTO E CÁLCULO:	CONTÉUDO: PLANTA MICROPARCELAMENTO
SECRETÁRIA MUNICIPAL DE PLANEJAMENTO FRANCISCO R. VALE JÚNIOR	FRANCISCO DAS C. MAGALHÃES SOBRINHO CREA 2910/TD-GO	ÓRGÃO PROMOTOR: SEPLAM SEPLAM/ASRU
DESENHO: CINTHIA SALES	DATA: AGOSTO/2006	ESCALA: 1 : 1.000

FOLHA: 2 / 24