


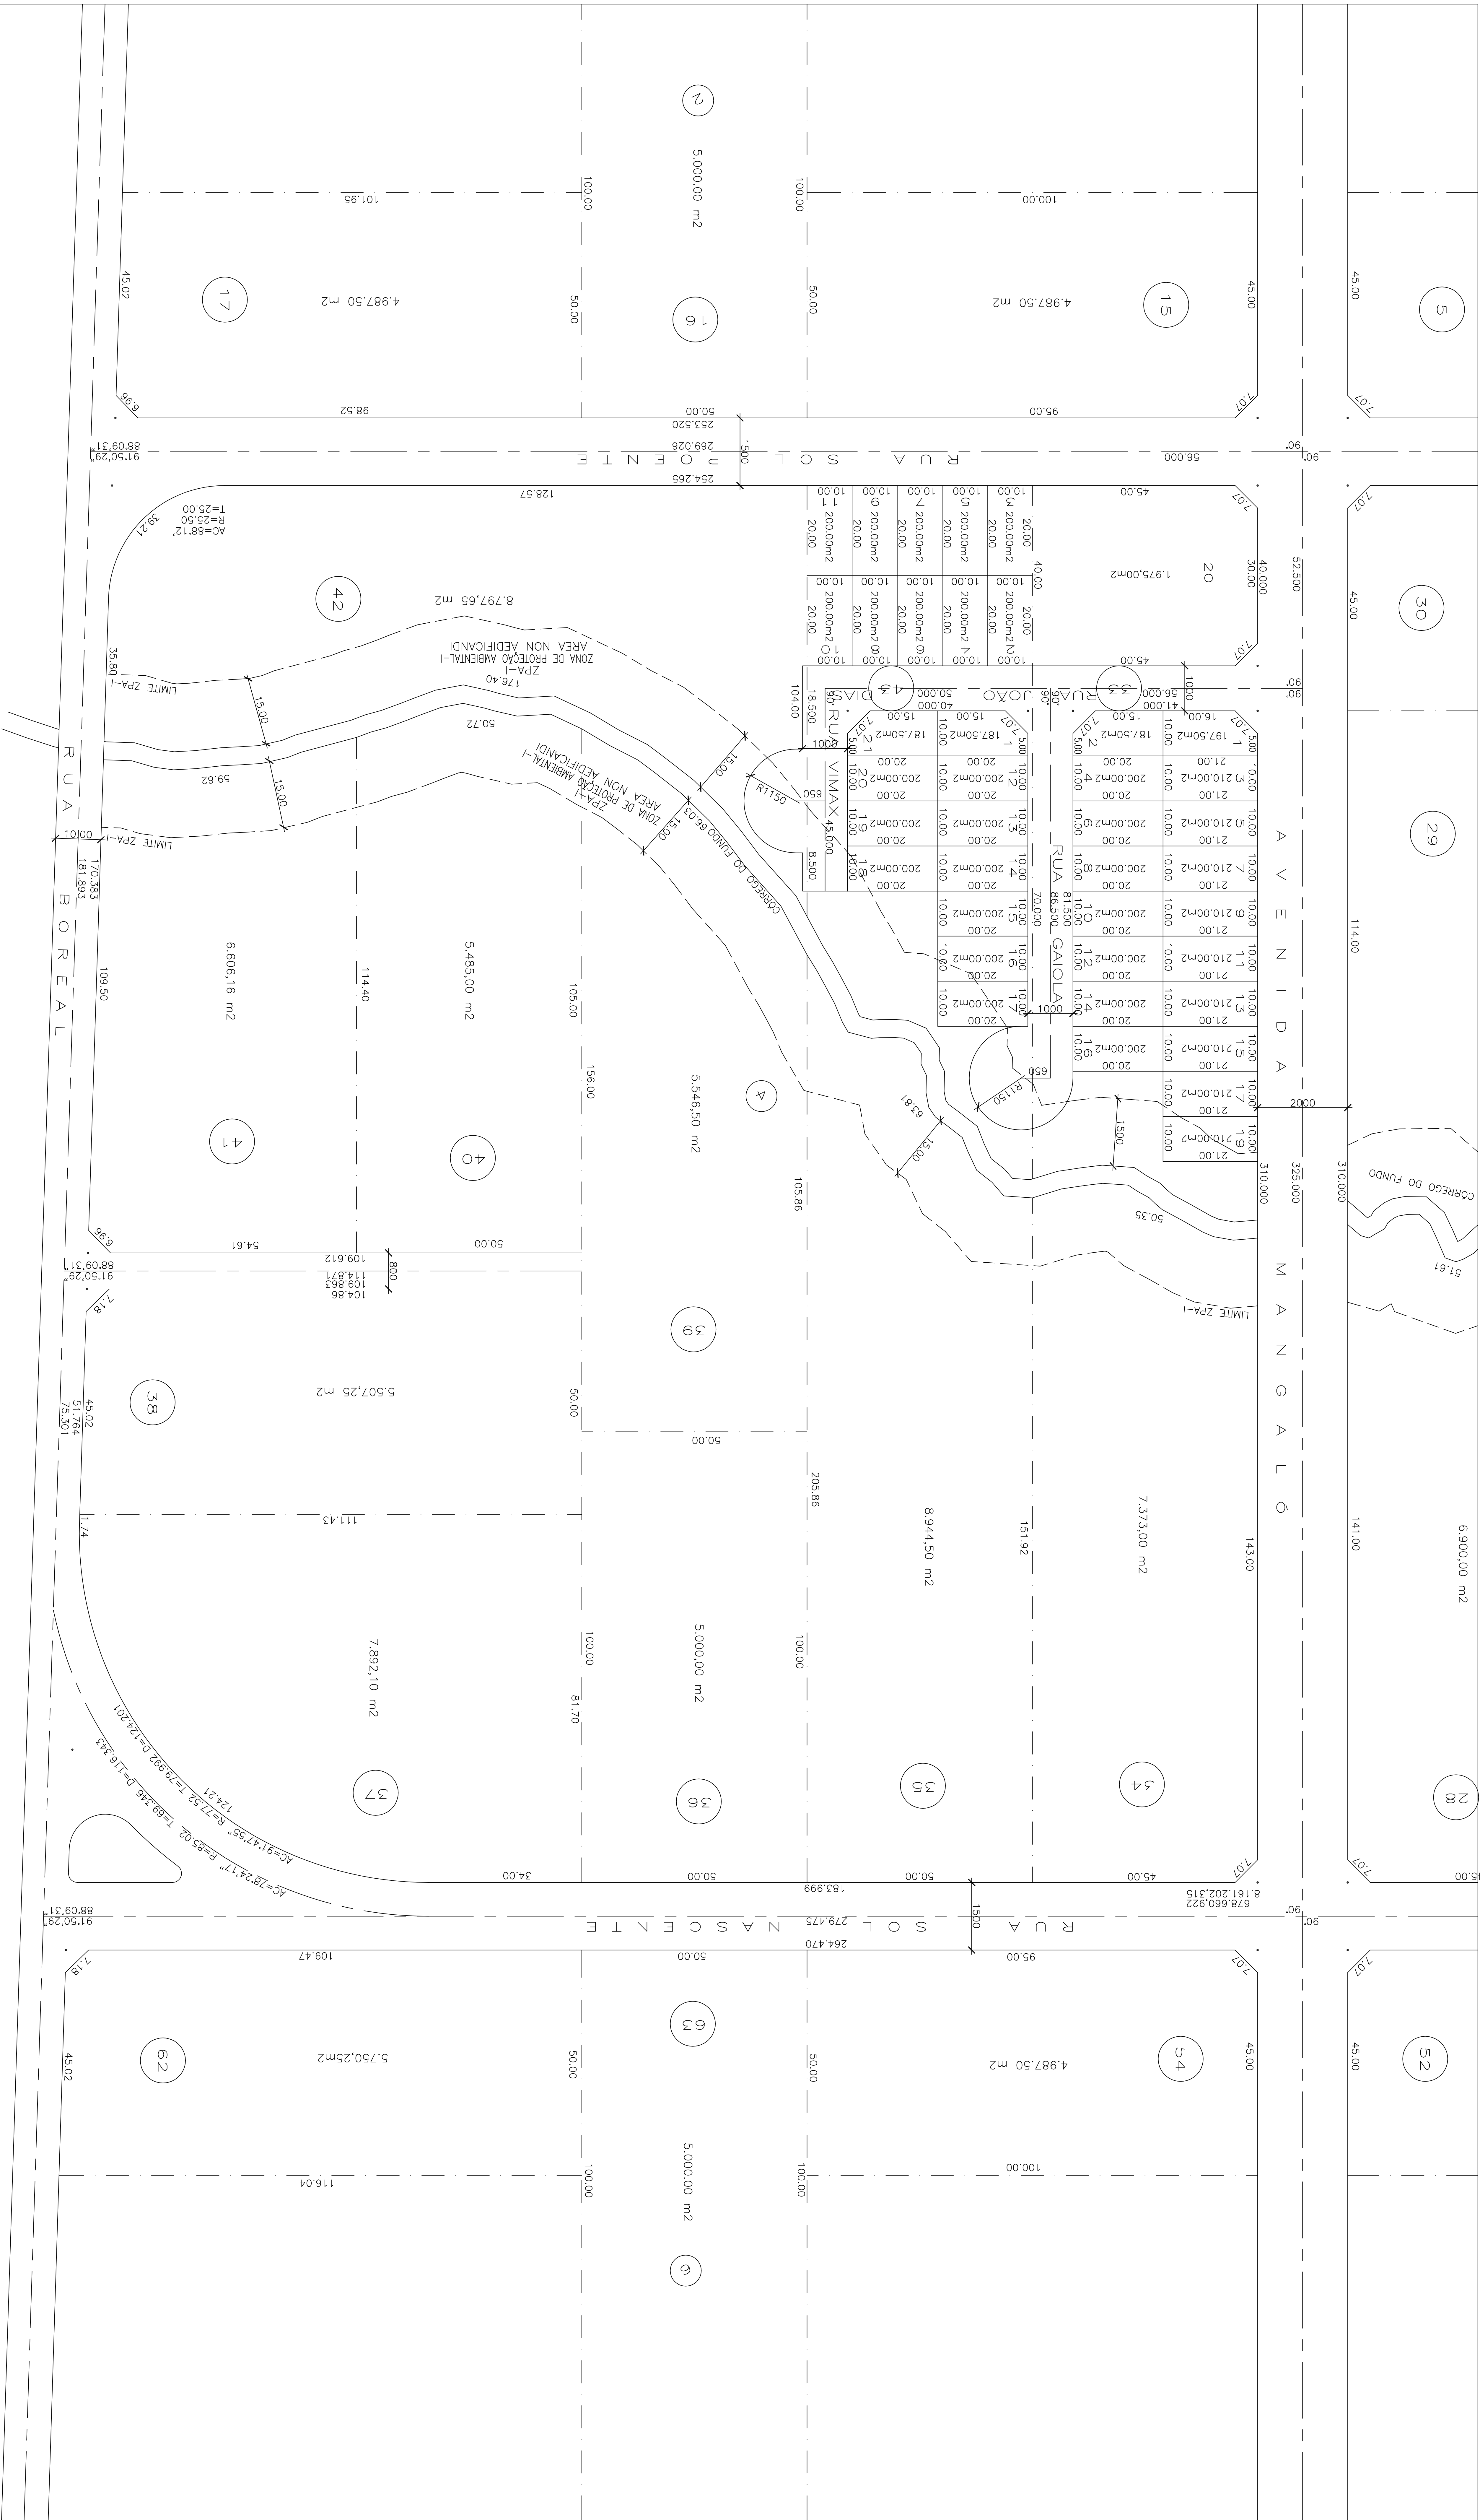

VILA FINSOCIAL

Goiânia

O futuro se faz agora

ÓRGÃO PROMOTOR: SEPPLAM

PROJETO DE REGULARIZAÇÃO
SETOR MORADA DO SOL

CONTÉUDO: PLANTA MICROPARCELAMENTO

SECRETARIA MUNICIPAL DE PLANEJAMENTO
FRANCISCO R. VALE JÚNIOR

CREA 2910/TD-00

ÓRGÃO PROMOTOR: SEPPLAM
SEPPLAM/ASRU

ESCALA: 1 : 1.000

DESENHO:



CINTHIA SALES

DATA: AGOSTO/2006


ESCALA: 1 : 1.000

4

24

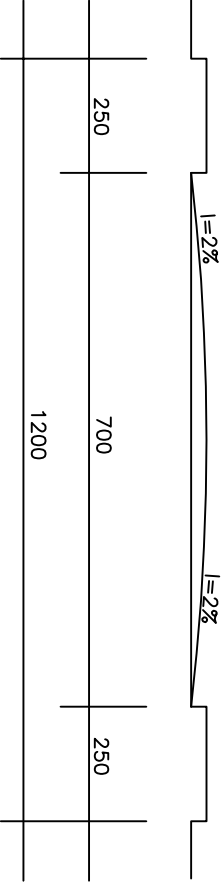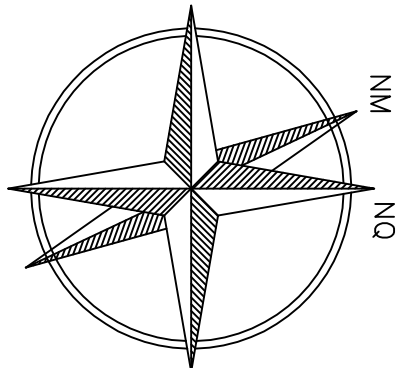

Seção Transv. Vias 12,00m – Esc. 1:100

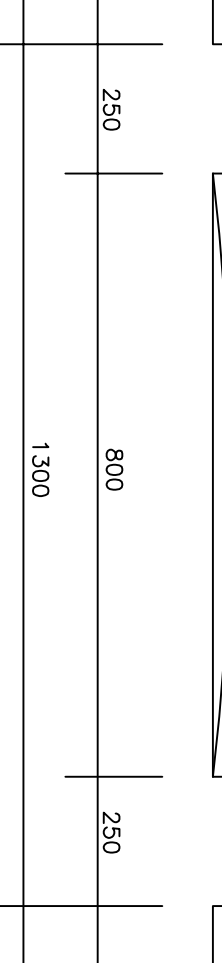

Seção Transv. Vias 13,00m – Esc. 1:100