
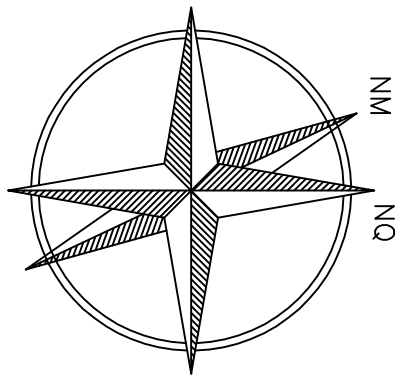


R E S I D E N C I A L M A R I N G Á

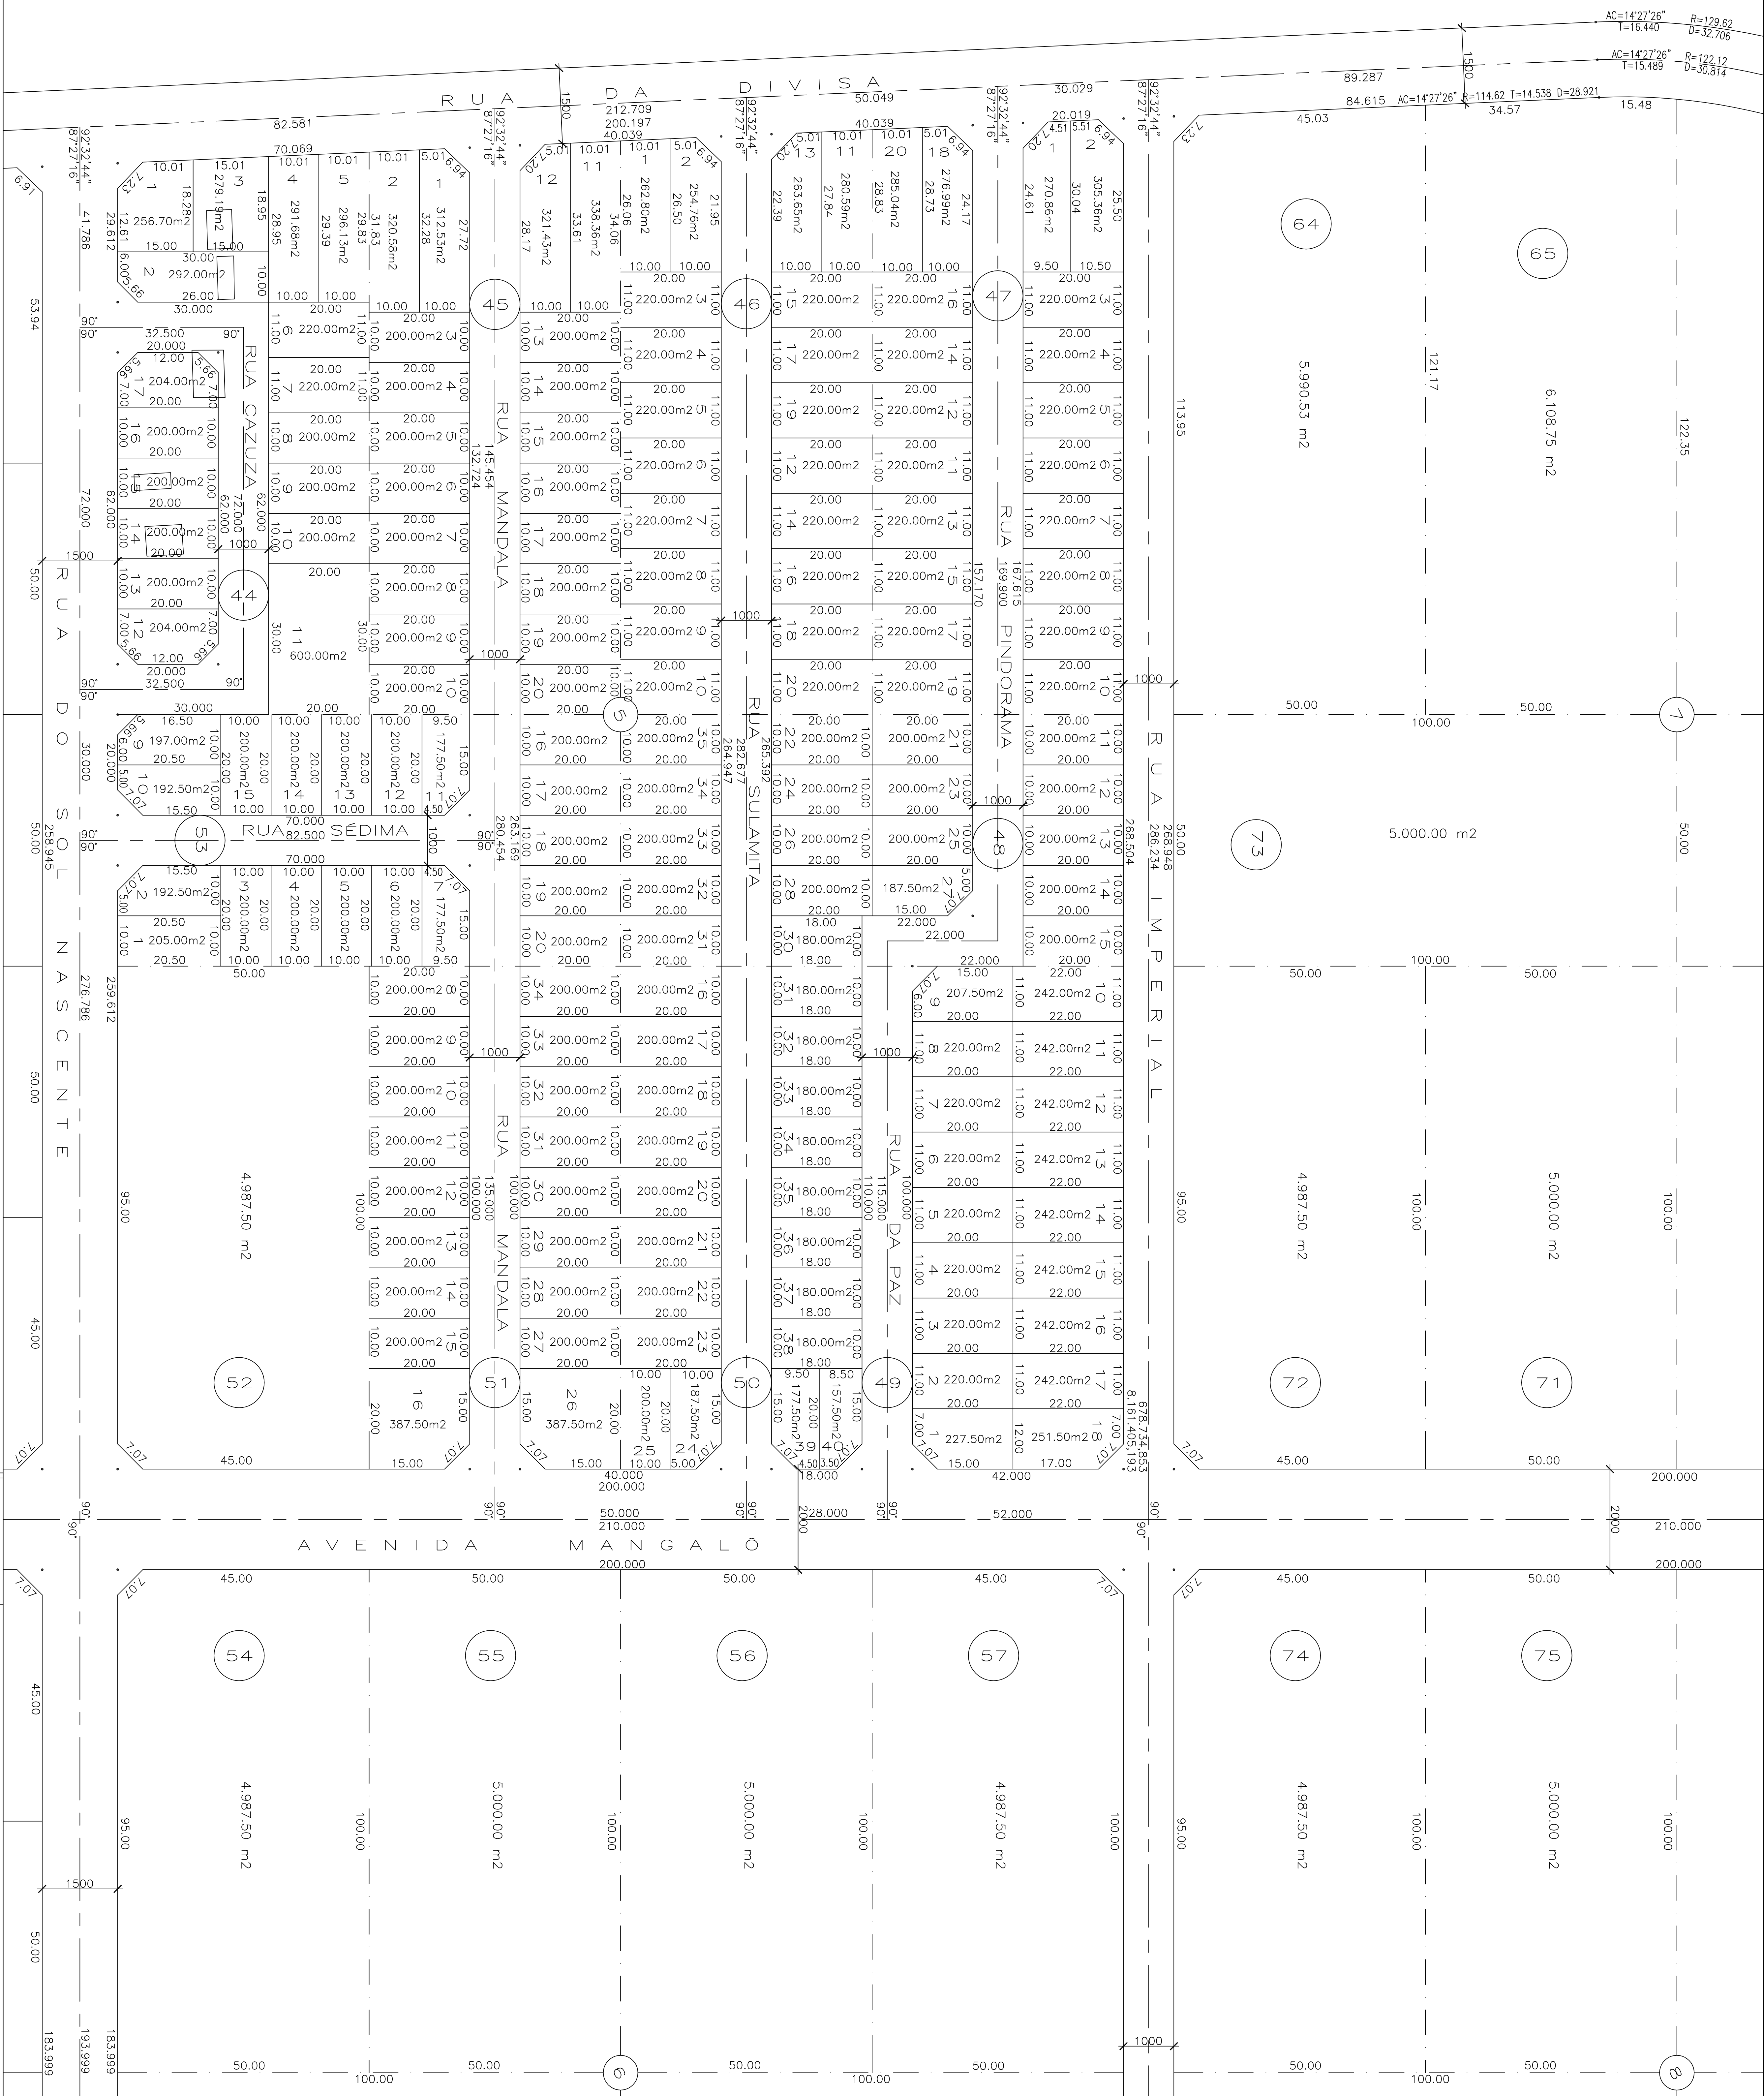

Seção Transv. Vias 12.00m - Esc. 1:100

Seção Transv. Vias 13.00m - Esc. 1:100

Goiânia

O futuro se faz agora

PROJETO DE REGULARIZAÇÃO SETOR MORADA DO SOL

ÓRGÃO PROMOTOR: SEPLAM	LEVANTAMENTO E CÁLCULO:
------------------------	-------------------------

SECRETARIA MUNICIPAL DE PLANEJAMENTO
FRANCISCO DAS C. MAGALHÃES SOBRINHO

SEPLAM/ASRU

10

DATA:

ESCALA:

24