


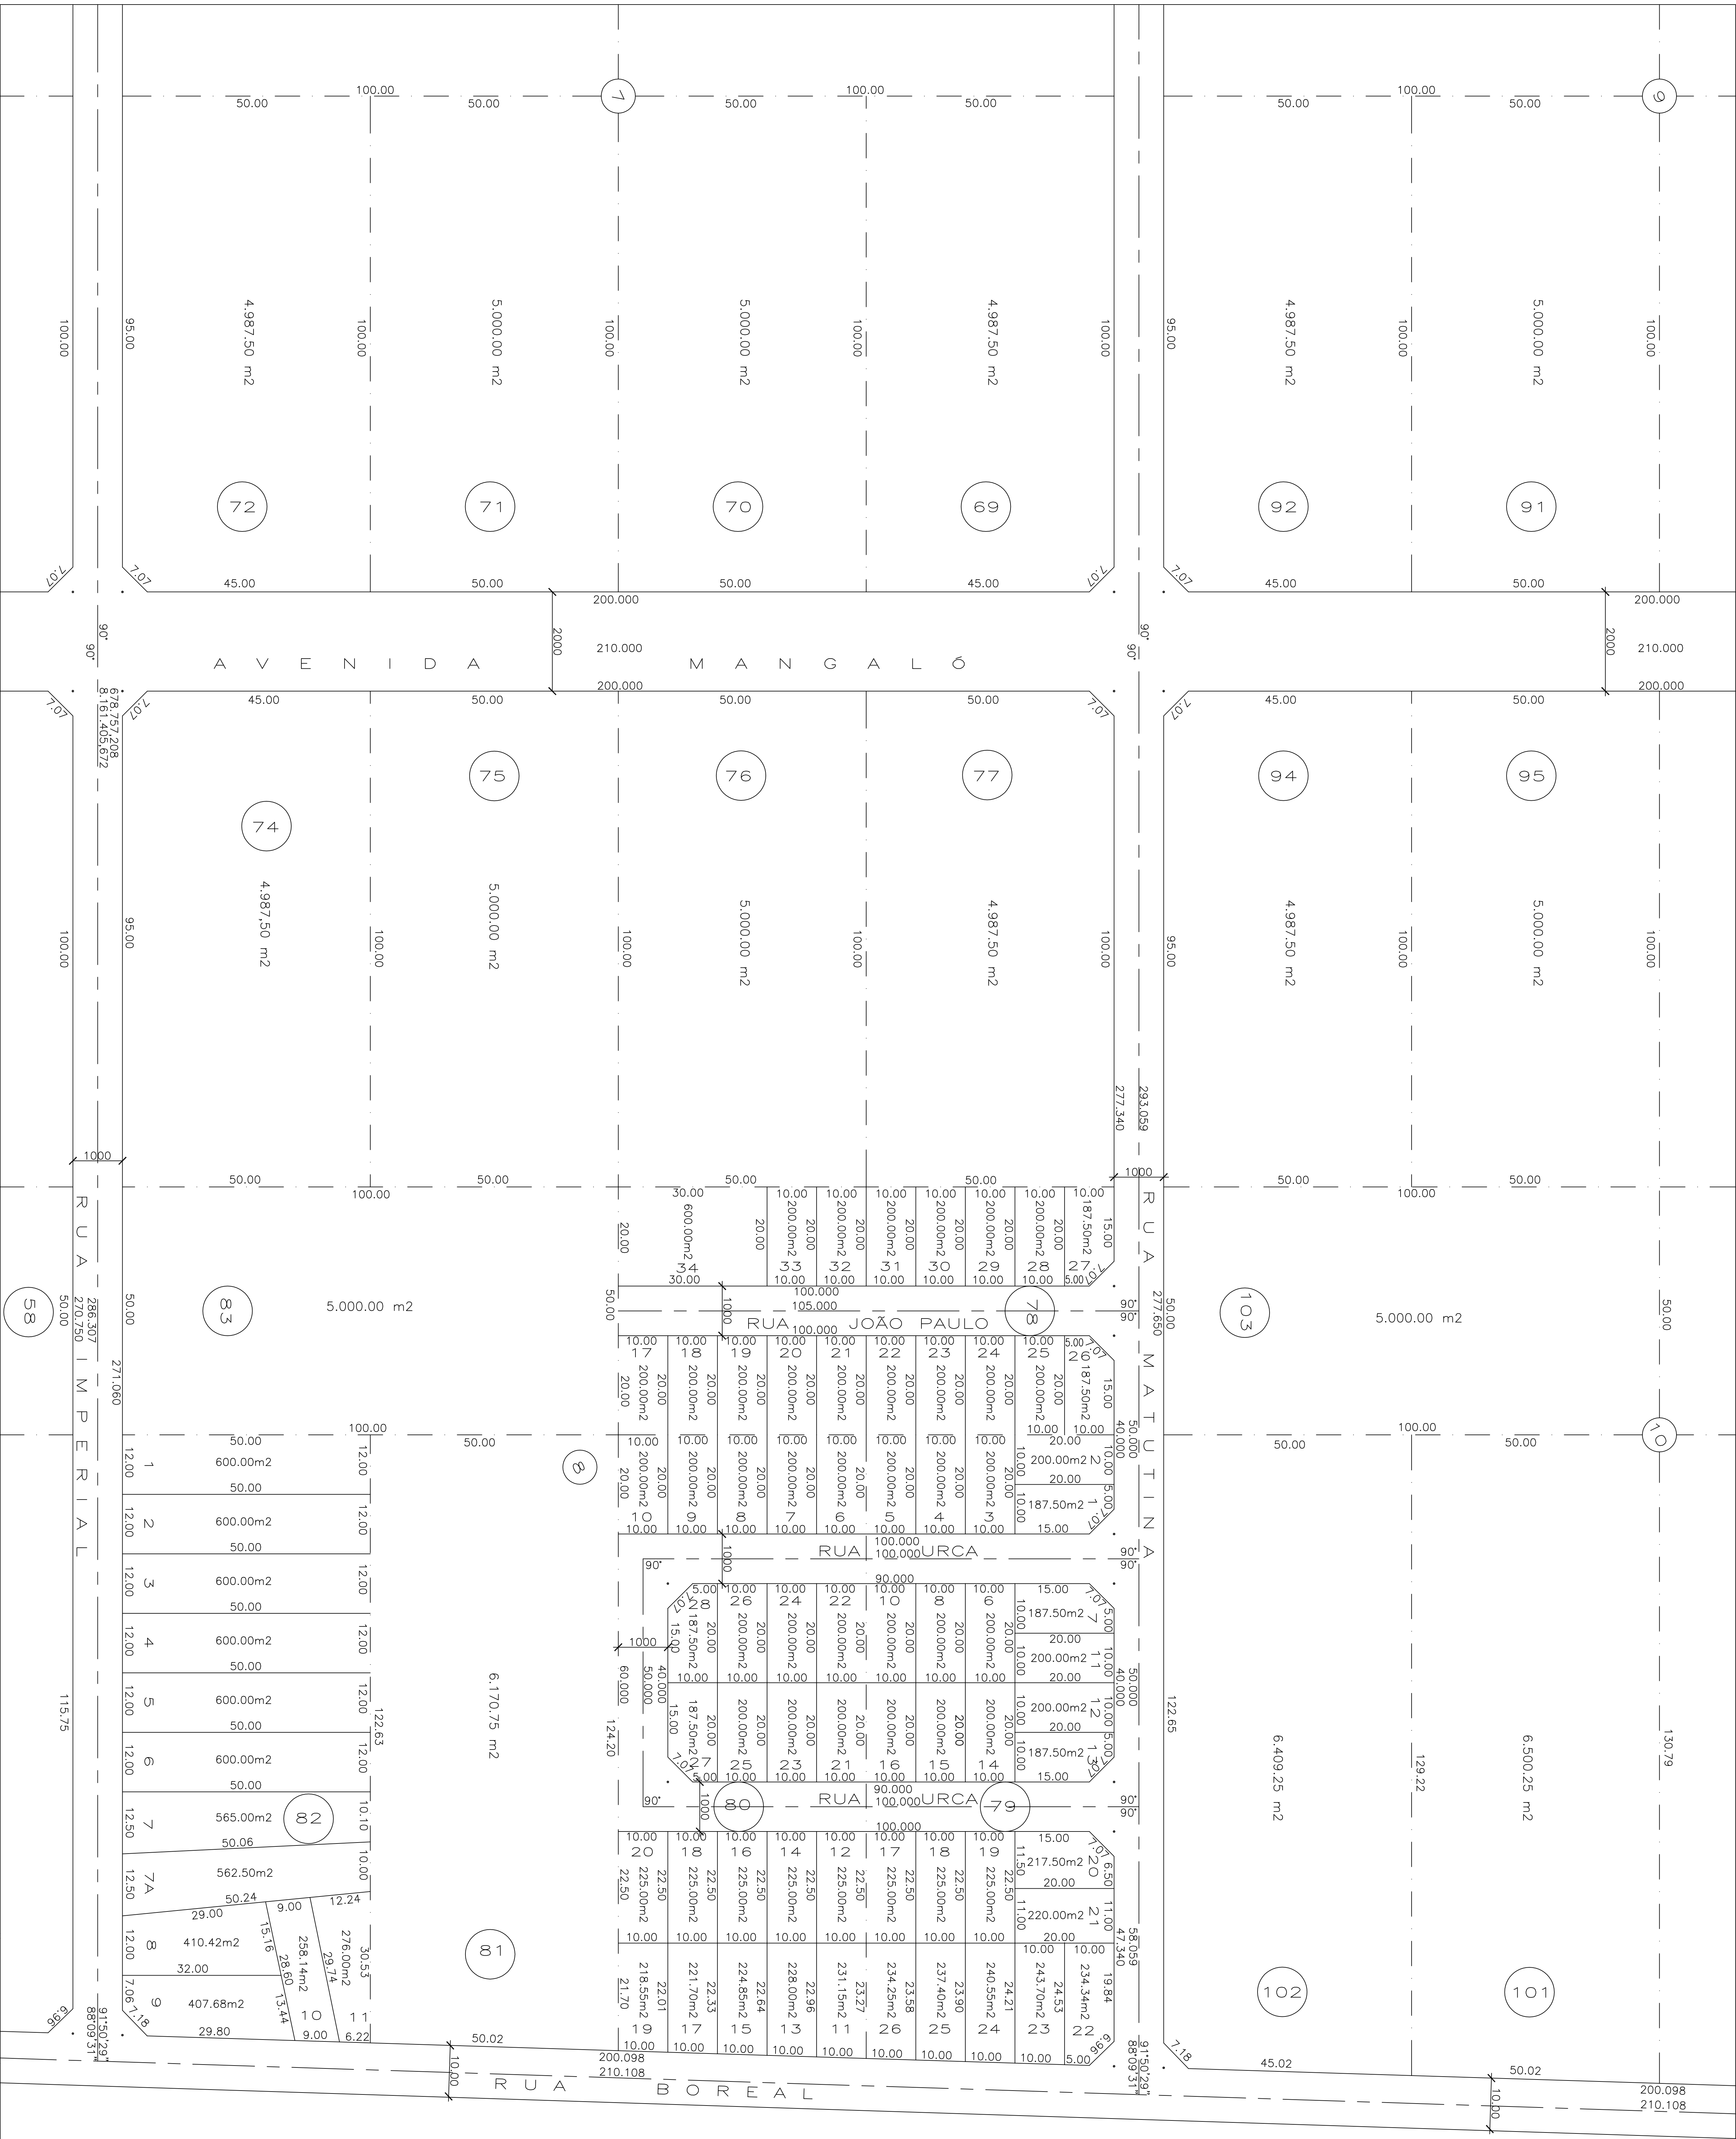

Goiania
O futuro se faz agora

PROJETO DE REGULARIZAÇÃO
SETOR MORADA DO SOL

ÓRGÃO PROMOTOR: SEPLAM	LEVANTAMENTO E CÁLCULO:	CONTEÚDO: PLANTA MICROPARCELAMENTO
SECRETARIA MUNICIPAL DE PLANEJAMENTO FRANCISCO R. VALE JÚNIOR	FRANCISCO DAS C. MACHALLES SOBRINHO CREA 2910/ID-00	ÓRGÃO PROMOTOR: SEPLAM SEPLAM/ASRU
DESENHO: CINTHIA SALES	DATA: AGOSTO/2006	ESCALA: 1 : 1.000