



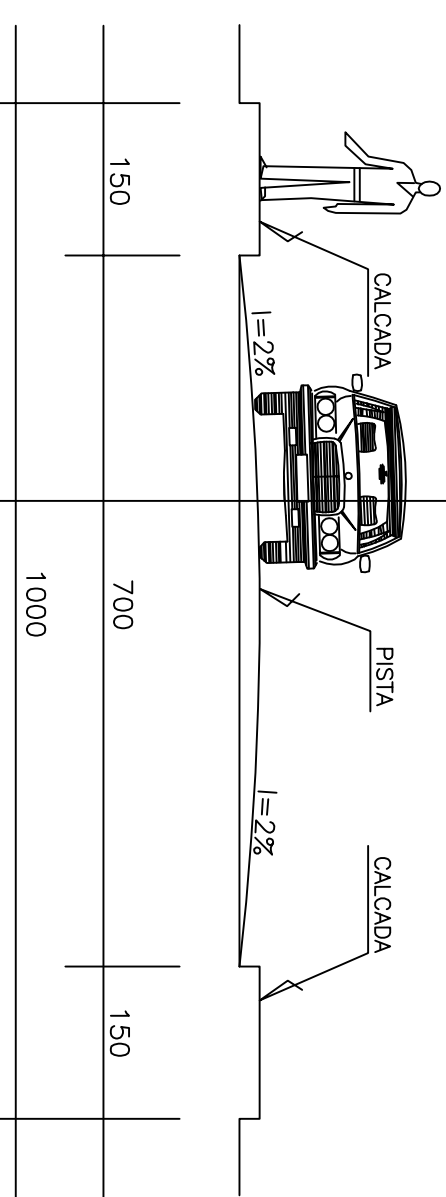

Secção Transv. Vias 10.00m – Esc. 1:100

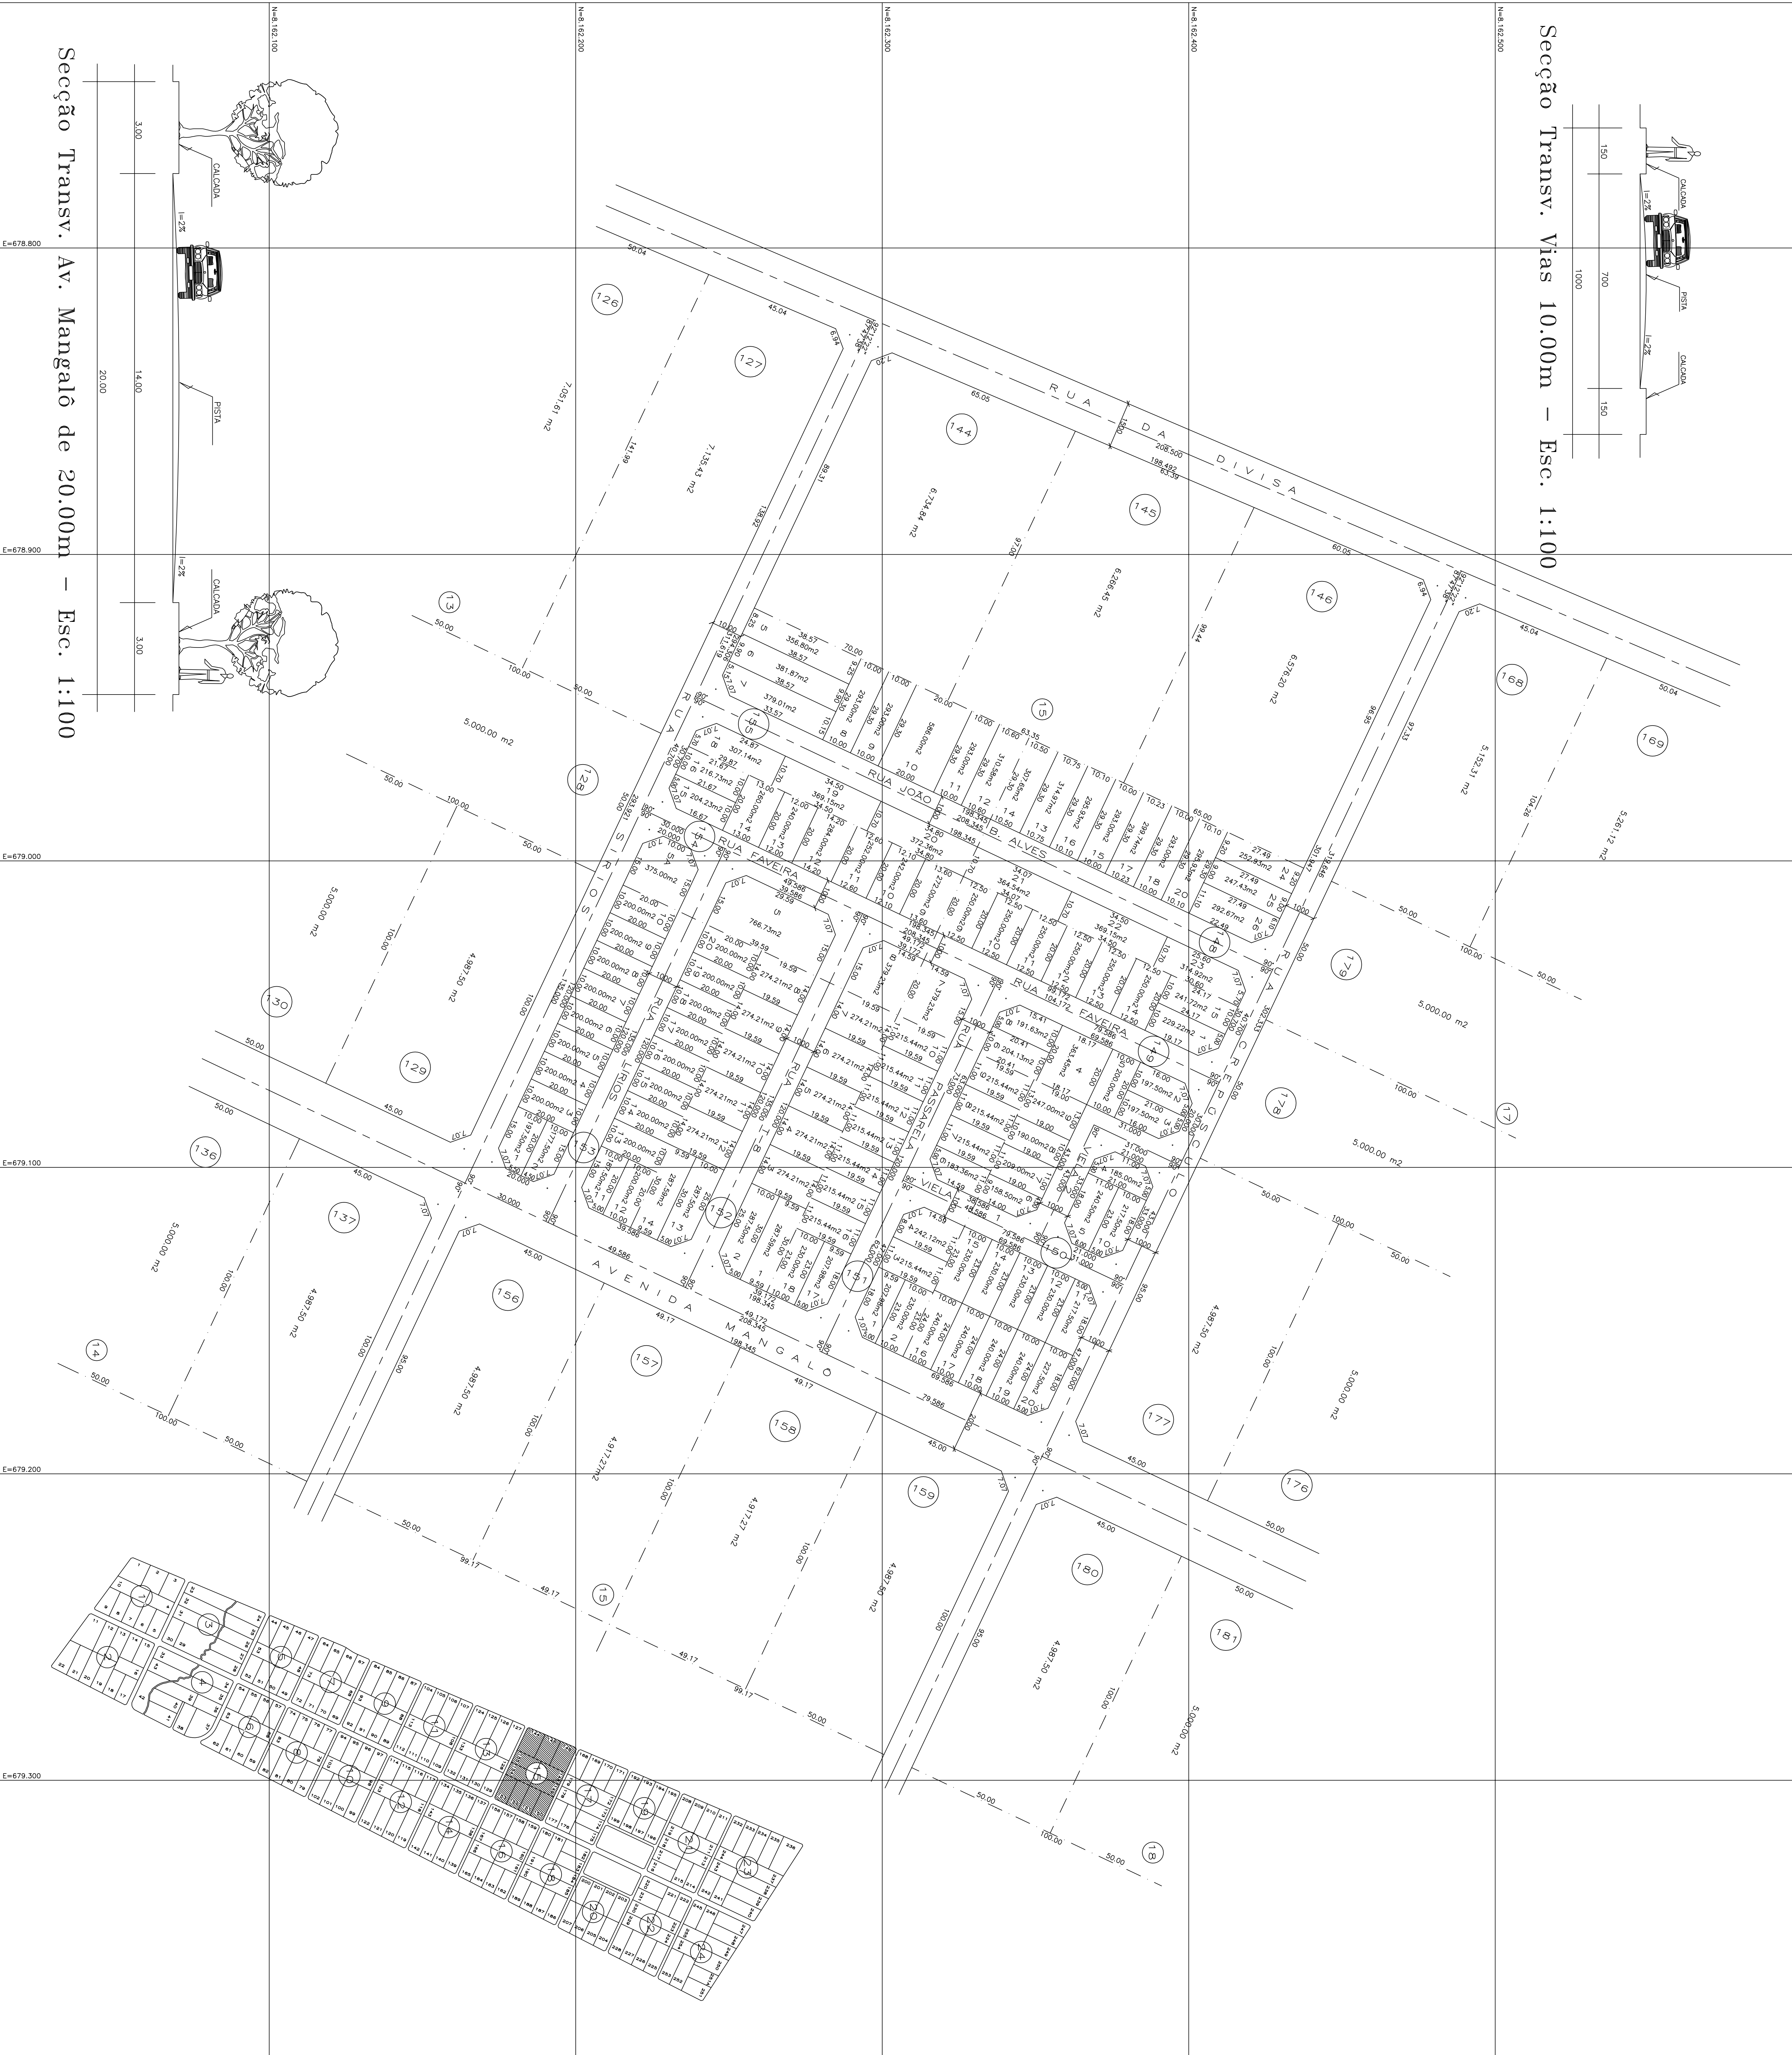

QUADRO GERAL DE ÁREAS				
SÍTIOS DE RECREIO MORADA DO SOL				
DISCRIMINAÇÃO	m²	%		
ÁREA TOTAL	1.608.870,3	100,00		
ÁREA DAS CHACARRAS	1.448.130,48	90,56		
SISTEMA URBANO E PARCA	171.465,15	10,44		
EQUIPAMENTOS URBANOS	28.984,60	1,80		
TOTAL DAS ÁREAS INSTITUCIONAIS	171.465,15	10,44		
QUANTITATIVO DAS CHACARRAS	1.018,45			
	Distribuídas em 24 chacarras			


QUADRO DE ÁREAS DO PROJETO					
SETOR MORADA DO SOL					
Q U A D R A 1 5					
DISCRIMINAÇÃO	ÁREA DA CHACARRA	QUANTDA	ÁREA DOS LOTES	SISTEMA URBANO	QUOTE DOS LOTES
CHACARRA 148	5.000,00	15/748	3.941,96	1.058,14	13
CHACARRA 149	5.000,00	15/748	3.925,15	1.078,85	14
CHACARRA 150	5.000,00	15/750	3.722,80	1.277,20	16
CHACARRA 151	5.000,00	15/751	3.671,28	1.365,76	17
CHACARRA 152	5.000,00	15/752	3.892,28	1.107,72	18
CHACARRA 153	5.000,00	15/753	3.882,50	1.037,50	20
CHACARRA 154	5.000,00	15/754	3.941,92	1.506,08	11
CHACARRA 155	5.000,00	15/755	3.941,91	1.045,09	11
T O T A L					118



Você fazendo parte
Secretaria Municipal de Planejamento – SEPLAM

PROJETO URBANISTICO

APPROVACAO

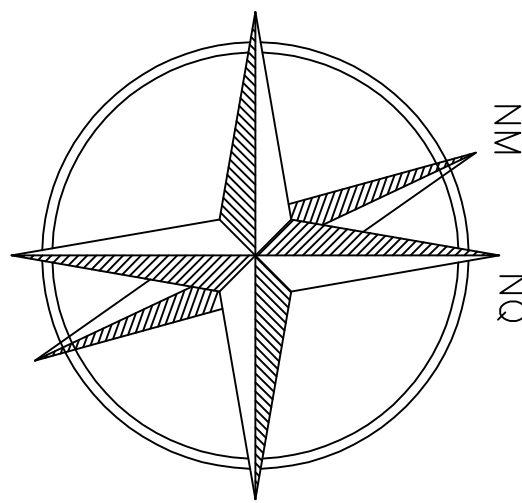

PROJETO DE REGULARIZAÇÃO SETOR MORADA DO SOL 4.ª ETAPA

ARTIGO 40, LEI FEDERAL 6766/79.

PREFEITURA DE GOIÂNIA

SECRETARIA MUNICIPAL DE PLANEJAMENTO
PROF. SERGIO PAULO MOREIRA

PROJETO:

LEVANTAMENTO E CALCULO:

ARQ. VALENTIA FLEURY C. PENIDO CREA-GO 2199/D Assessoria Técnica – SEPLAN	FRANCISCO DAS CHAGAS MAGALHÃES SOBRINHO CREA-GO 2010/D Assessoria Técnica – SEPLAN
---	--

OBS: A RESPONSABILIDADE DA IMPLANTAÇÃO CABE AO LOTEADOR.

PLANTA MICROPARCELAMENTO - Esc. 1:1000

ELABORAÇÃO:
SEPLAN

DATA:
SETEMBRO/1998

24