


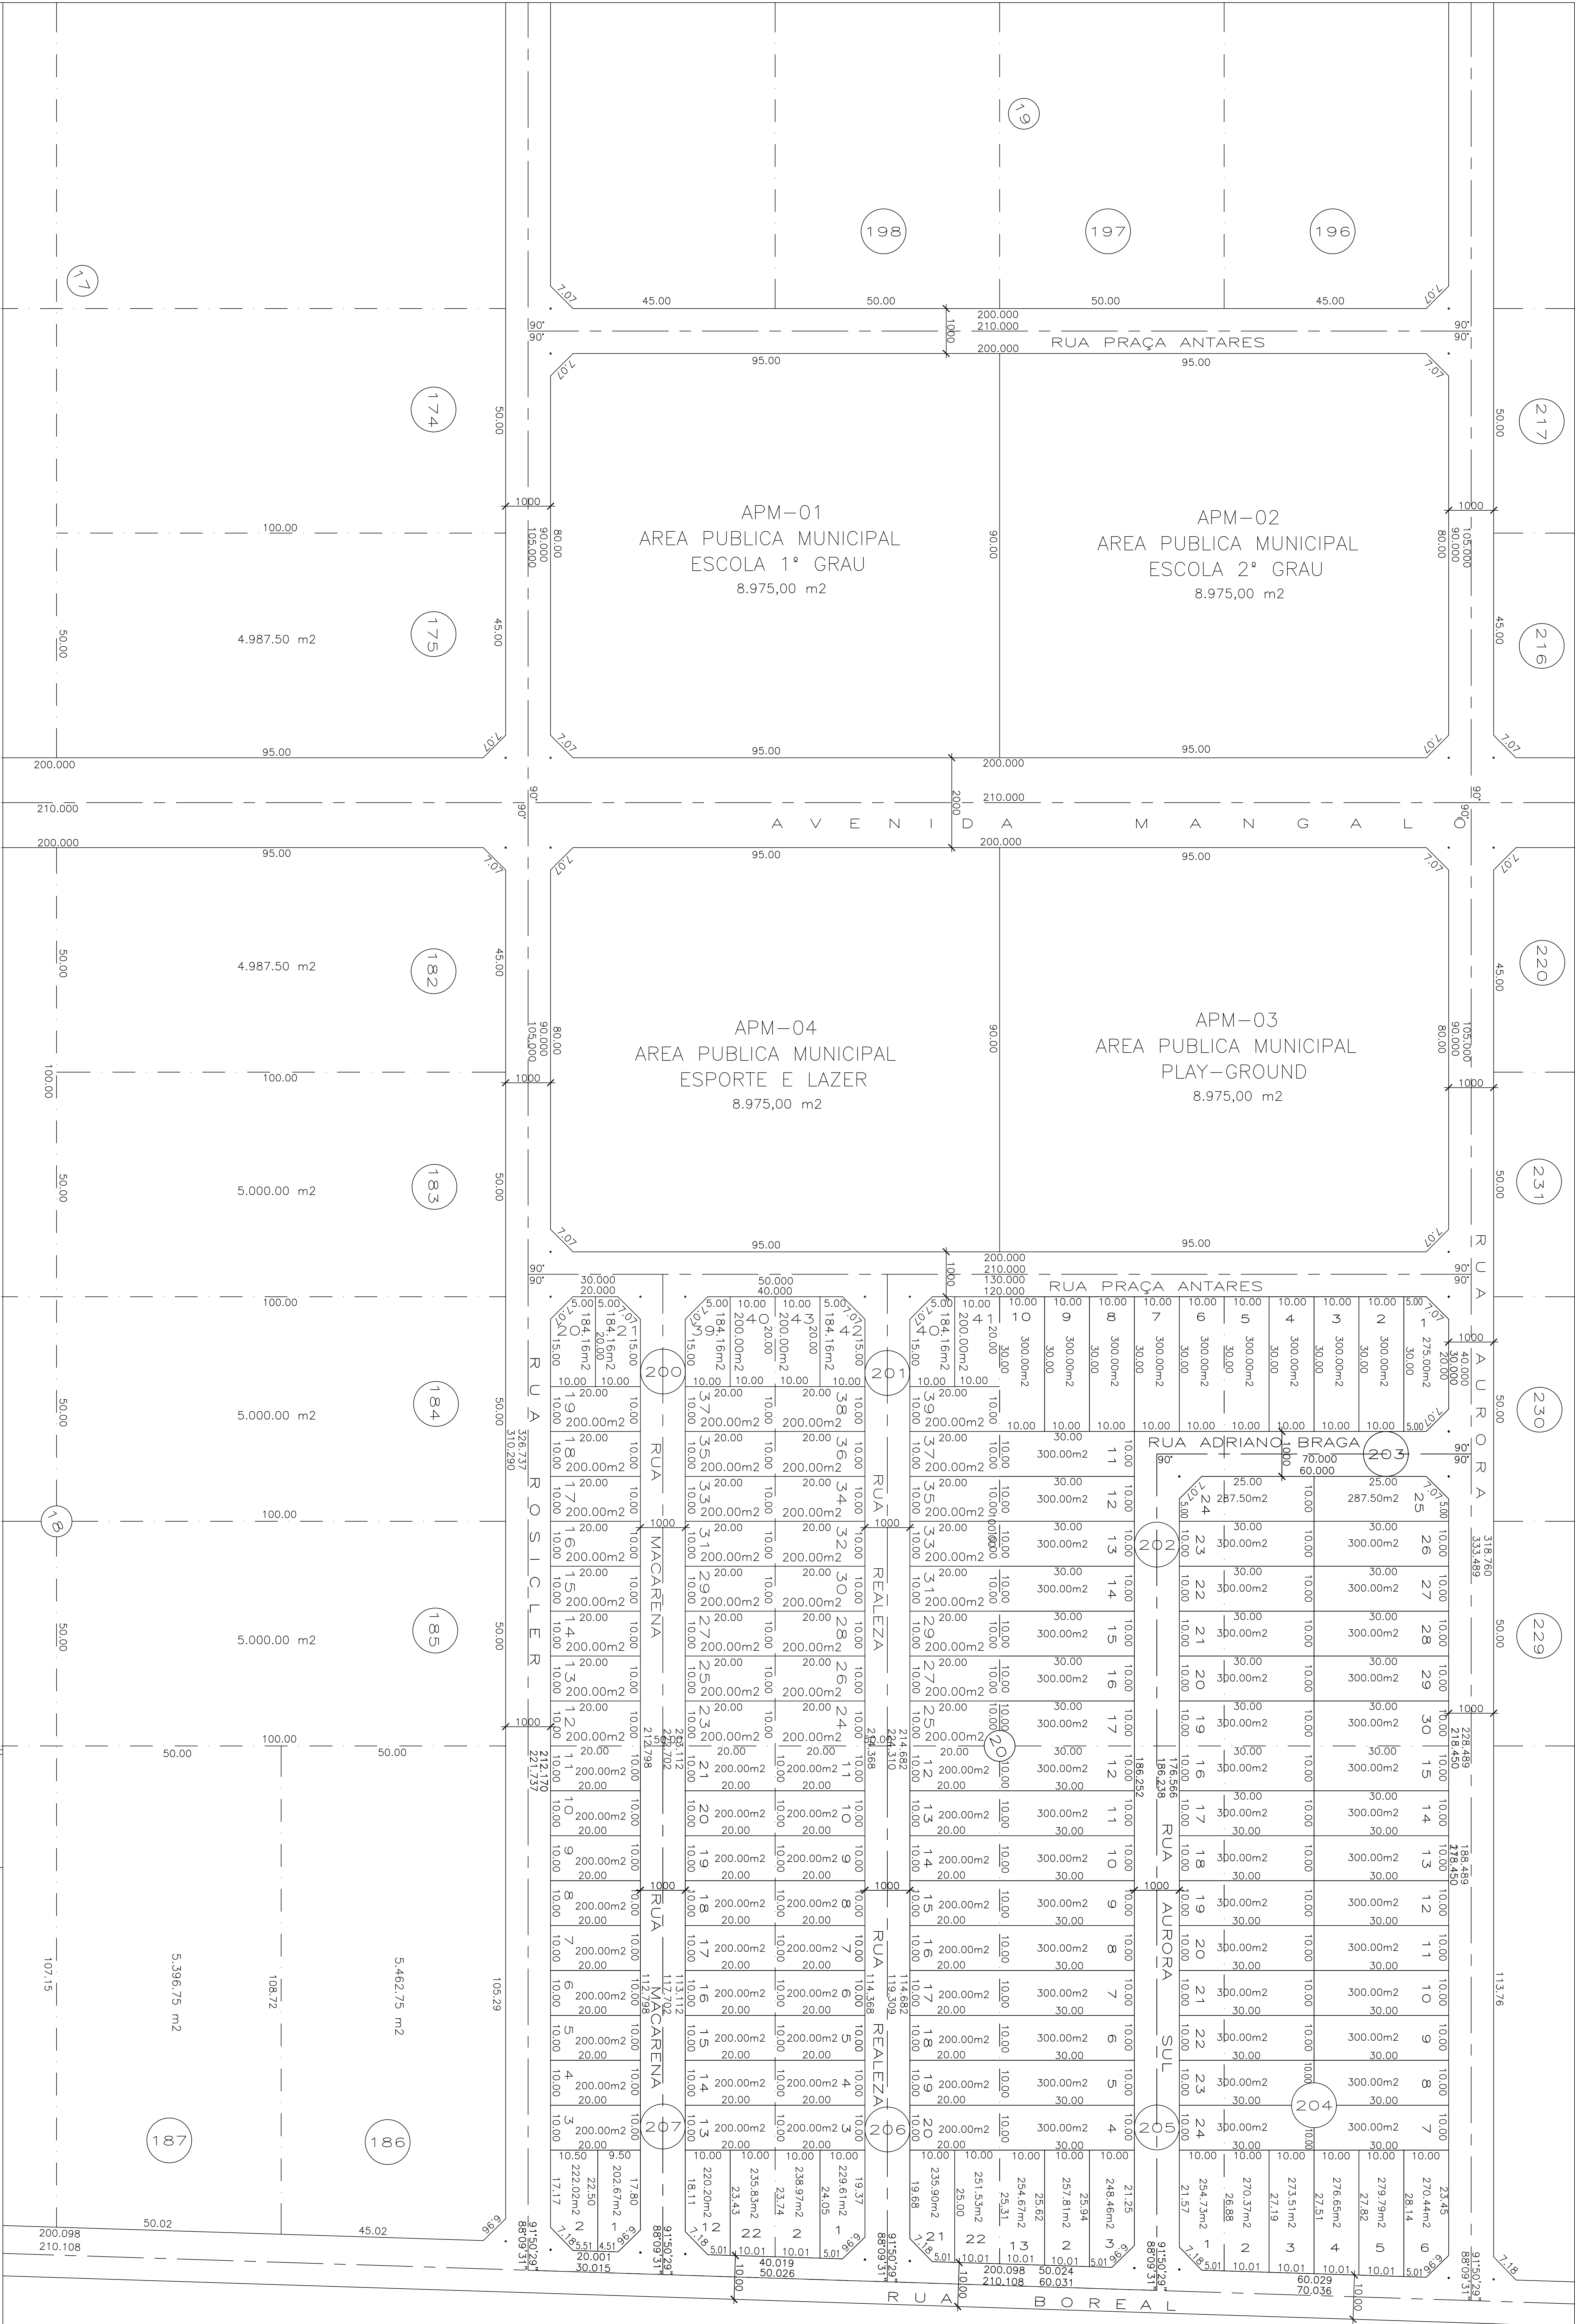

Goiânia
O futuro se faz agora

PROJETO DE REGULARIZAÇÃO
SETOR MORADA DO SOL

ÓRGÃO PROMOTOR: SEP/AM	LEVANTAMENTO E CÁLCULO:	CONTÉÚDO: PLANTA MICROPARCELAMENTO
SECRETARIA MUNICIPAL DE PLANEJAMENTO	FRANCISCO DAS C. MACIELHAS SOBRINHO	ÓRGÃO PROMOTOR: SEP/AM
DESENHO: CINTHIA SALES	DATA: AOSTO/2006	SEP/AM/ASRU
ESCALA: 1 : 1.000		20
		24