


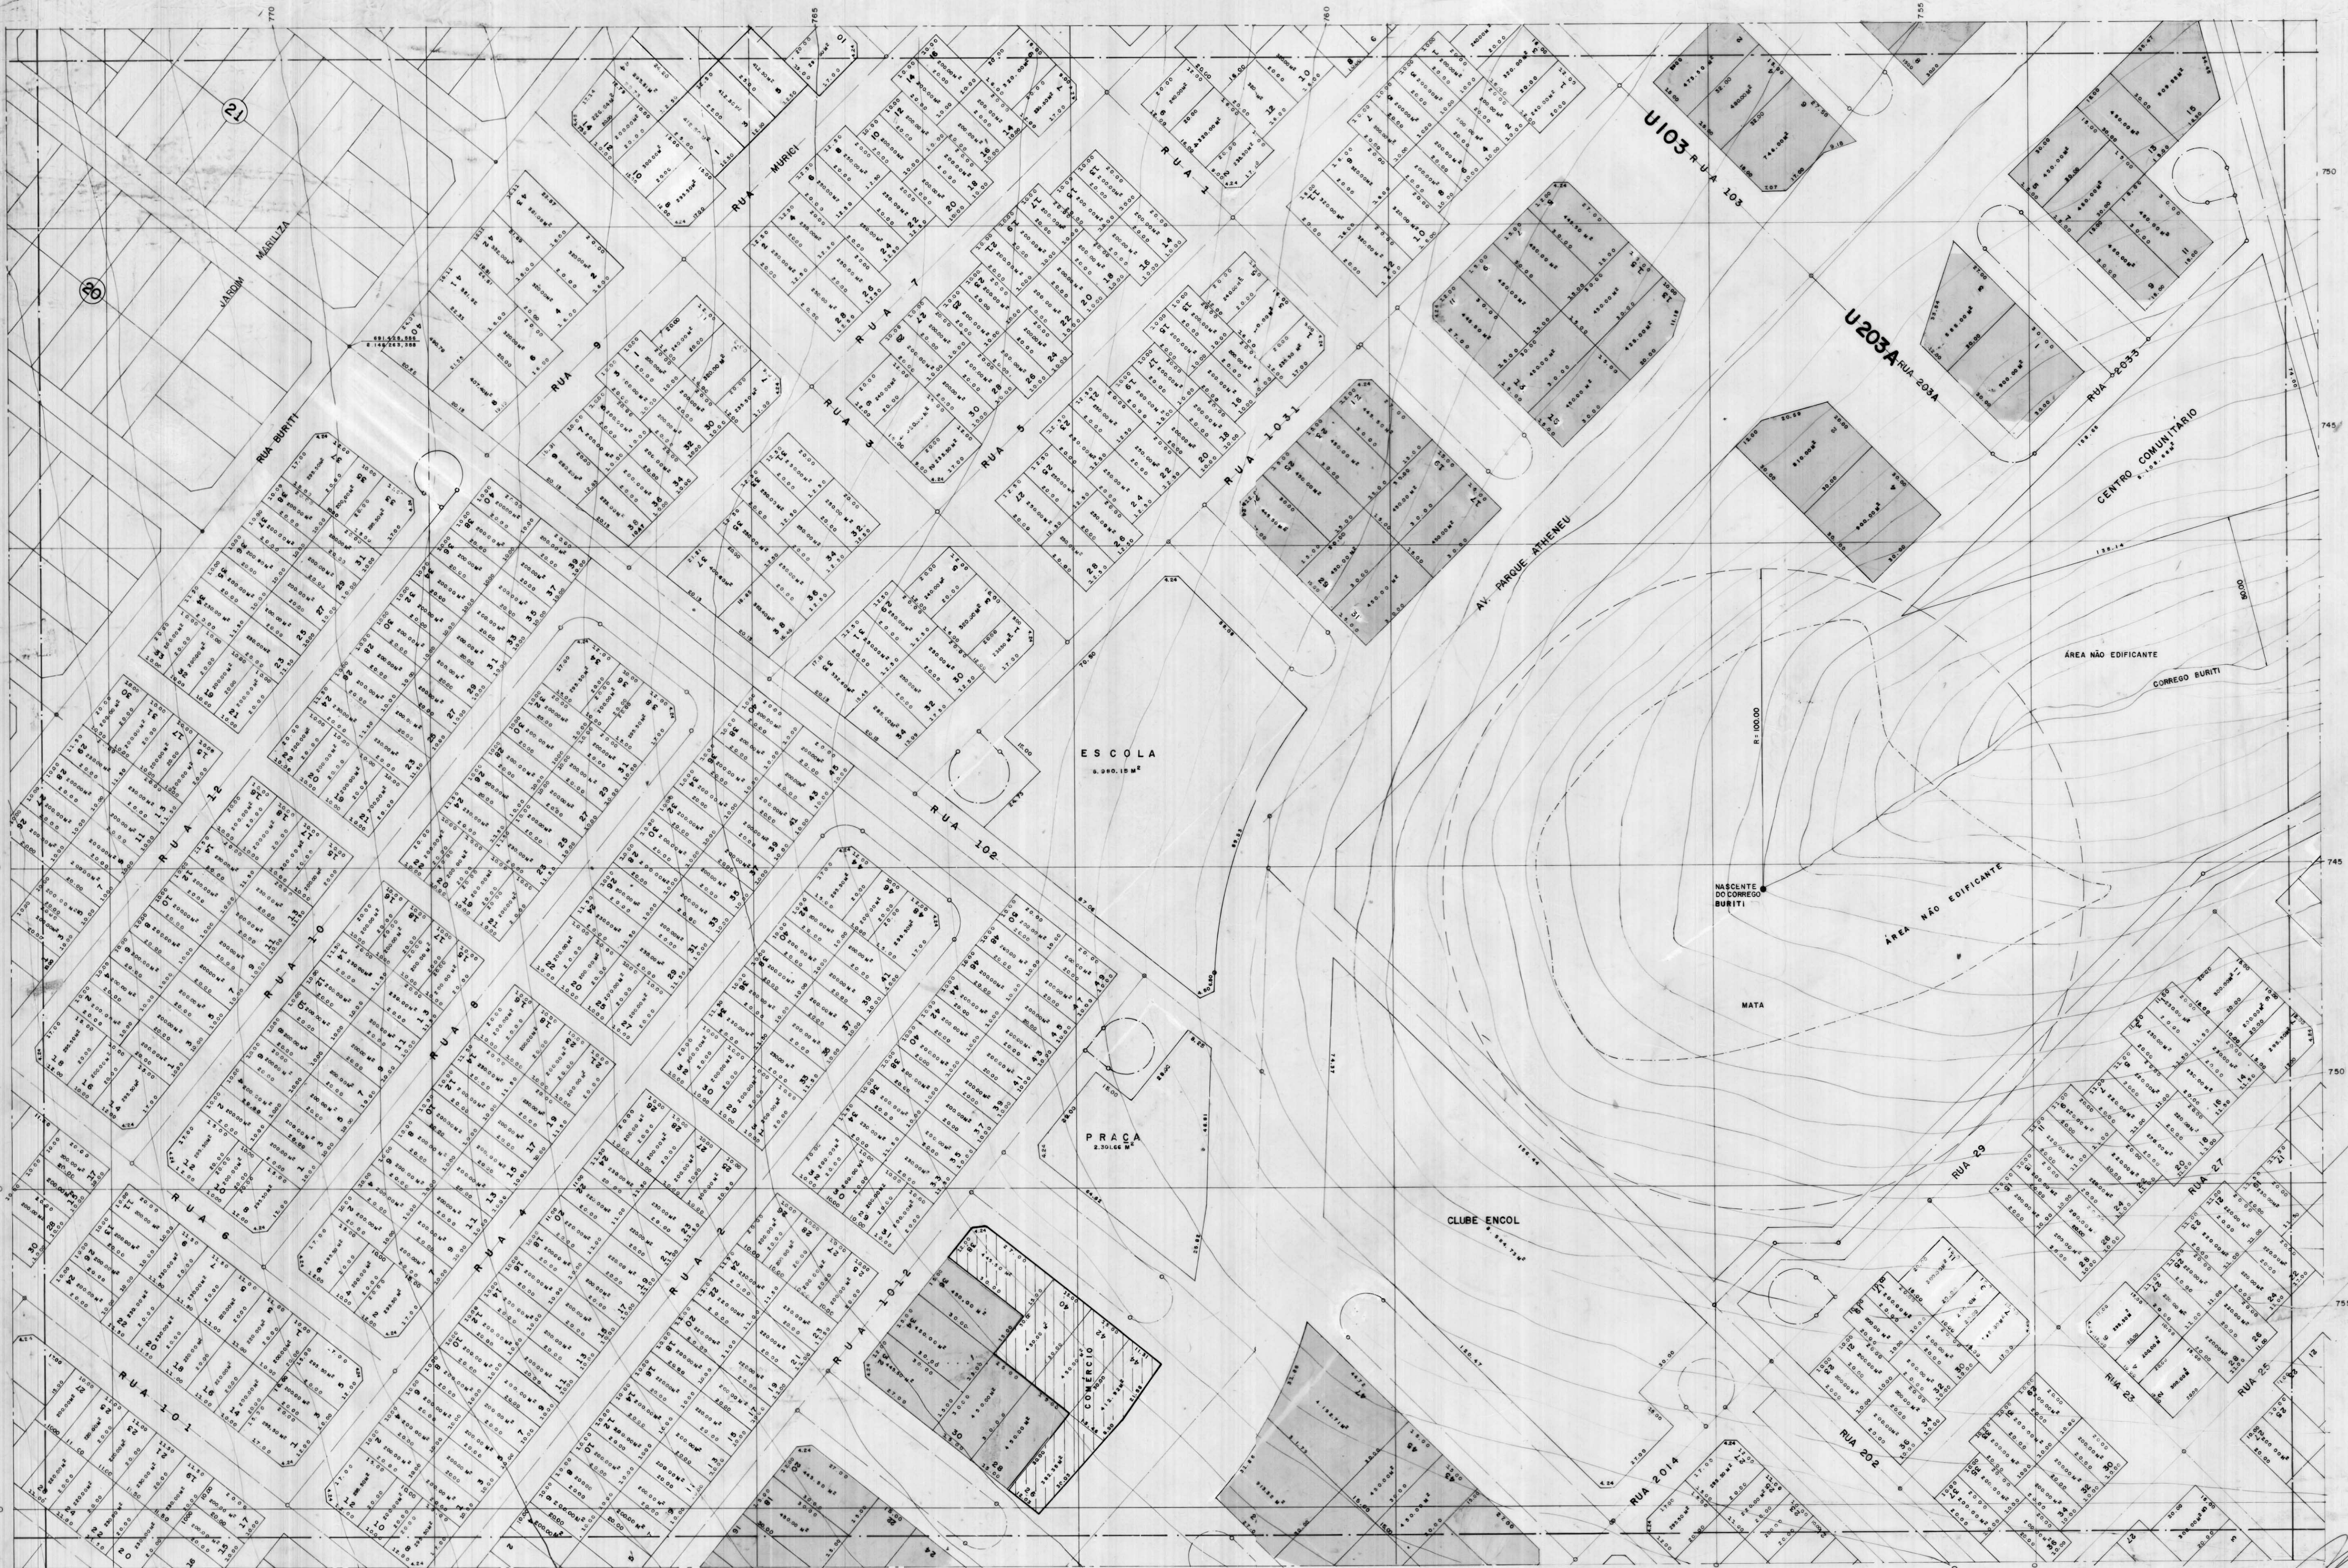

STRUCTURA S.A.

ENCOL S/A. ENGENHARIA COMERCIO E INDUSTRIA

PROPRIETARIO:

RESP. TECNICO:

PARQUE ATHENEU

GOIÂNIA-GO

ENCOL S.A.

ENGENHARIA COMERCIO E INDUSTRIA

URBANISMO

PROJETO DE LOCAÇÃO TOPOGRÁFICA

UNIDADES - 101, 103 E 203

DATA: SET. / 80

DESENHO: 1:1000

3.02.00.10/20

STRUCTURA S/A CONSULTORA DE ENGENHARIA

SUA TRILHA 8 LOTES 101/103 - TELEFONE (061) 2334555 - BRASÍLIA D.F.

N V

LOTES HABITAÇÃO UNIFAMILIAR

LOTES HABITAÇÃO PLURIFAMILIAR

LOTES USO MISTO

LOTES COMERCIAIS