



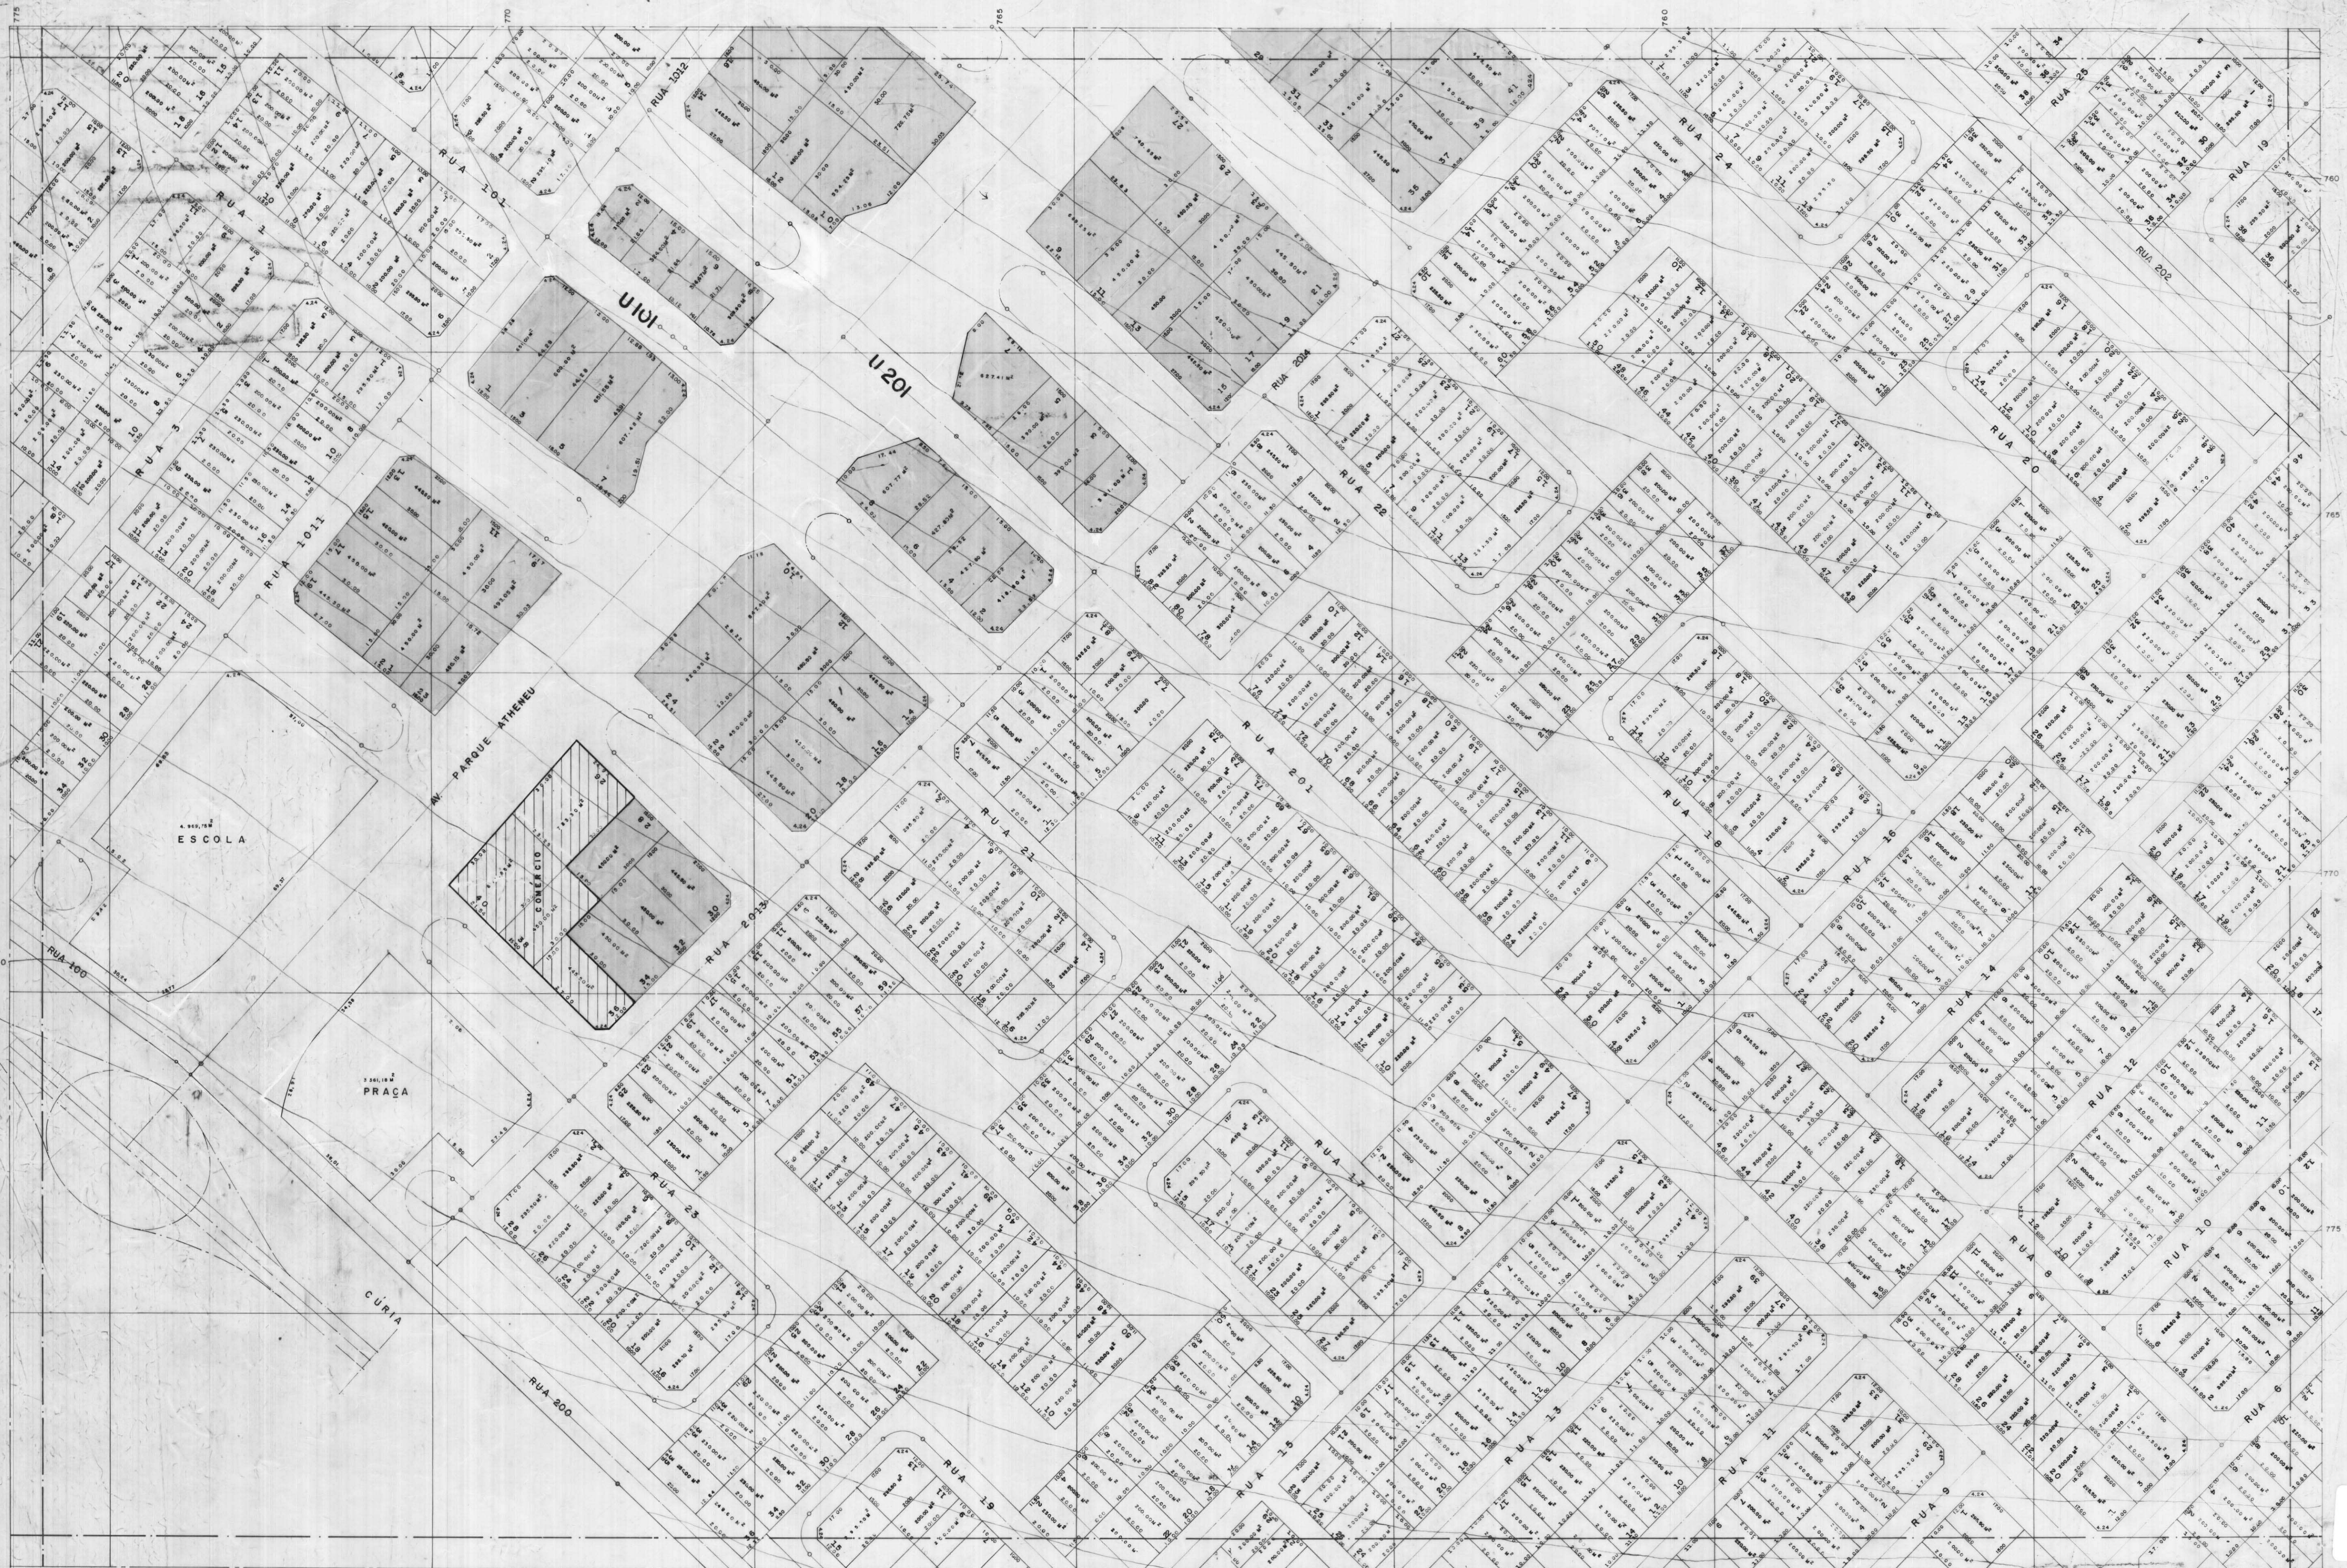

	1	2	3	4
5	6	7	8	
9	10	11	12	
13	14	15	16	
17	18	19	20	

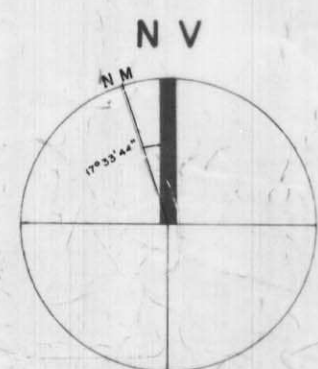

- | | |
|---|-------------------------------|
|  | LOTES HABITAÇÃO UNIFAMILIAR |
|  | LOTES HABITAÇÃO PLURIFAMILIAR |
|  | LOTES USO MISTO |
|  | LOTES COMERCIAIS |

ENCOL S/A. ENGENHARIA, COMÉRCIO E INDÚSTRIA

PROPRIETÁRIO.

RESP. TÉCNICO:

PARQUE ATHENEU

GOIÂNIA-GO

ENCOL S.A.



URBANISMO

PROJETO DE LOCAÇÃO

TOPOGRÁFICA

UNIDADE — 201E101

DATA	DESENHO	ESCALA
SET. / 80		1:1000

URB

3.02.00.14/20