
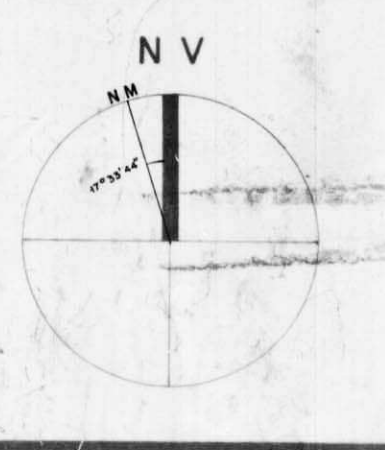
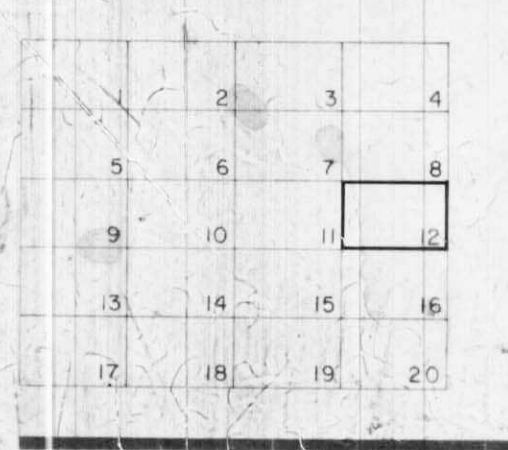


8.5.58

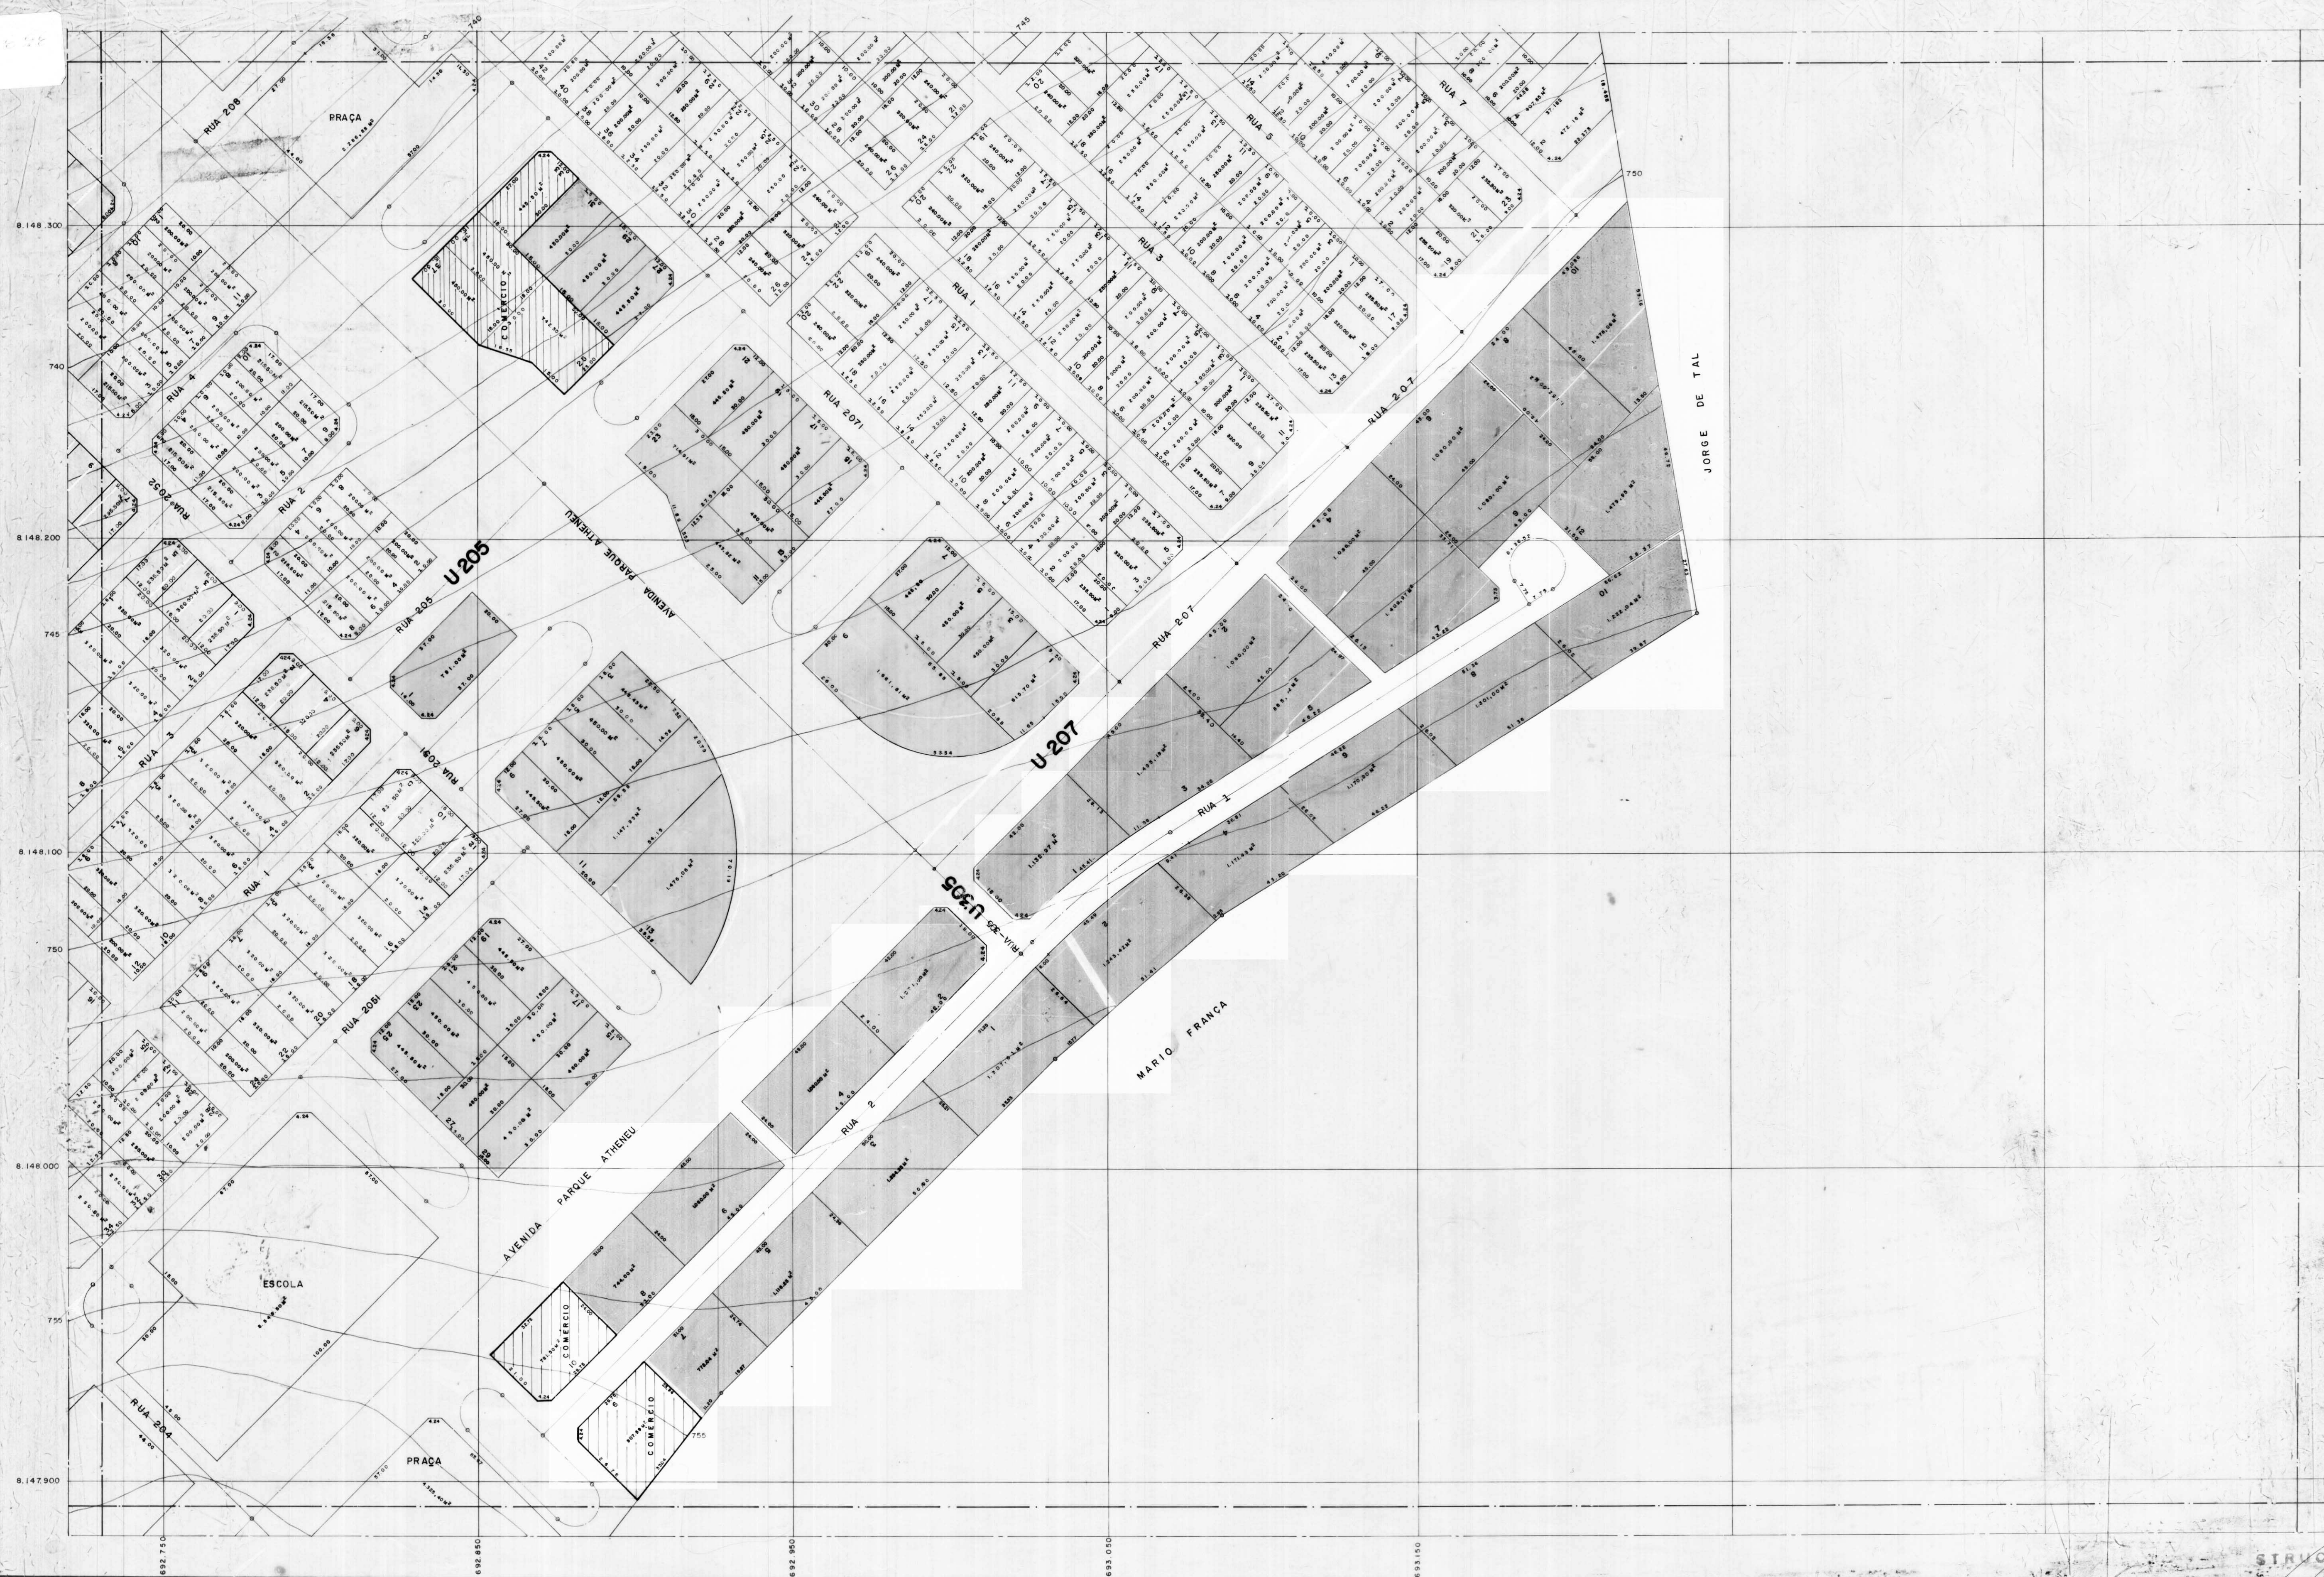

- LOTES HABITAÇÃO UNIFAMILIAR
- LOTES HABITAÇÃO PLURI-FAMILIAR
- LOTES USO MISTO
- LOTES COMERCIAIS

ENCOL S/A. ENGENHARIA COMÉRCIO E INDÚSTRIA
PROPRIETÁRIO
RESP. TÉCNICO:

PARQUE ATHENEU

GOIÂNIA-GO

ENGENHARIA COMÉRCIO E INDÚSTRIA

ENCOL S.A.

URBANISMO

PROJETO DE LOCAÇÃO

TOPOGRÁFICA

UNIDADE - 205, 207 E 305

SET. / 80

1:1.000

3.02.00.12/20