



SEÇÃO TRANSV. AV. de 35,00 - Esc. 1:100

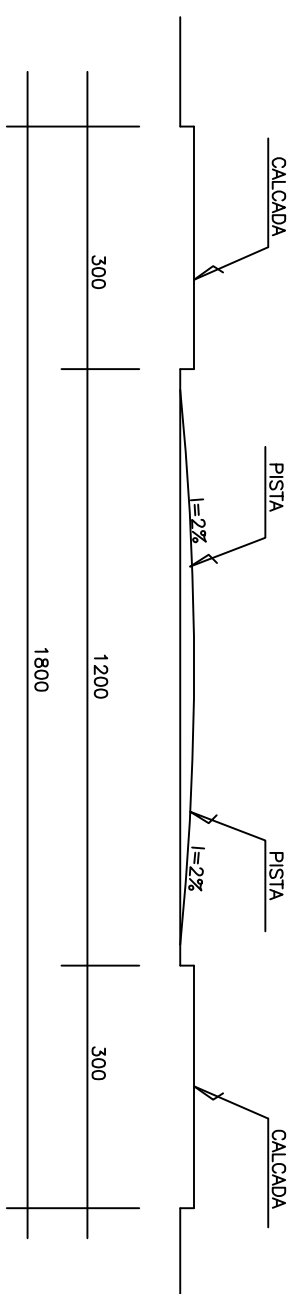


SEÇÃO TRANSV. VIAS 18.00m - Esc. 1:100

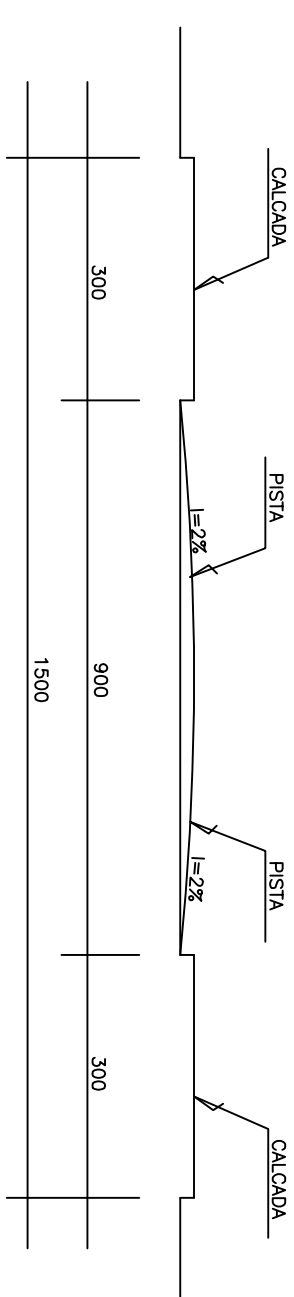

SEÇÃO TRANSV. VIAS 15.00m - Esc. 1:100

ETAPA DE PROJETO DE REMANEJAMENTO

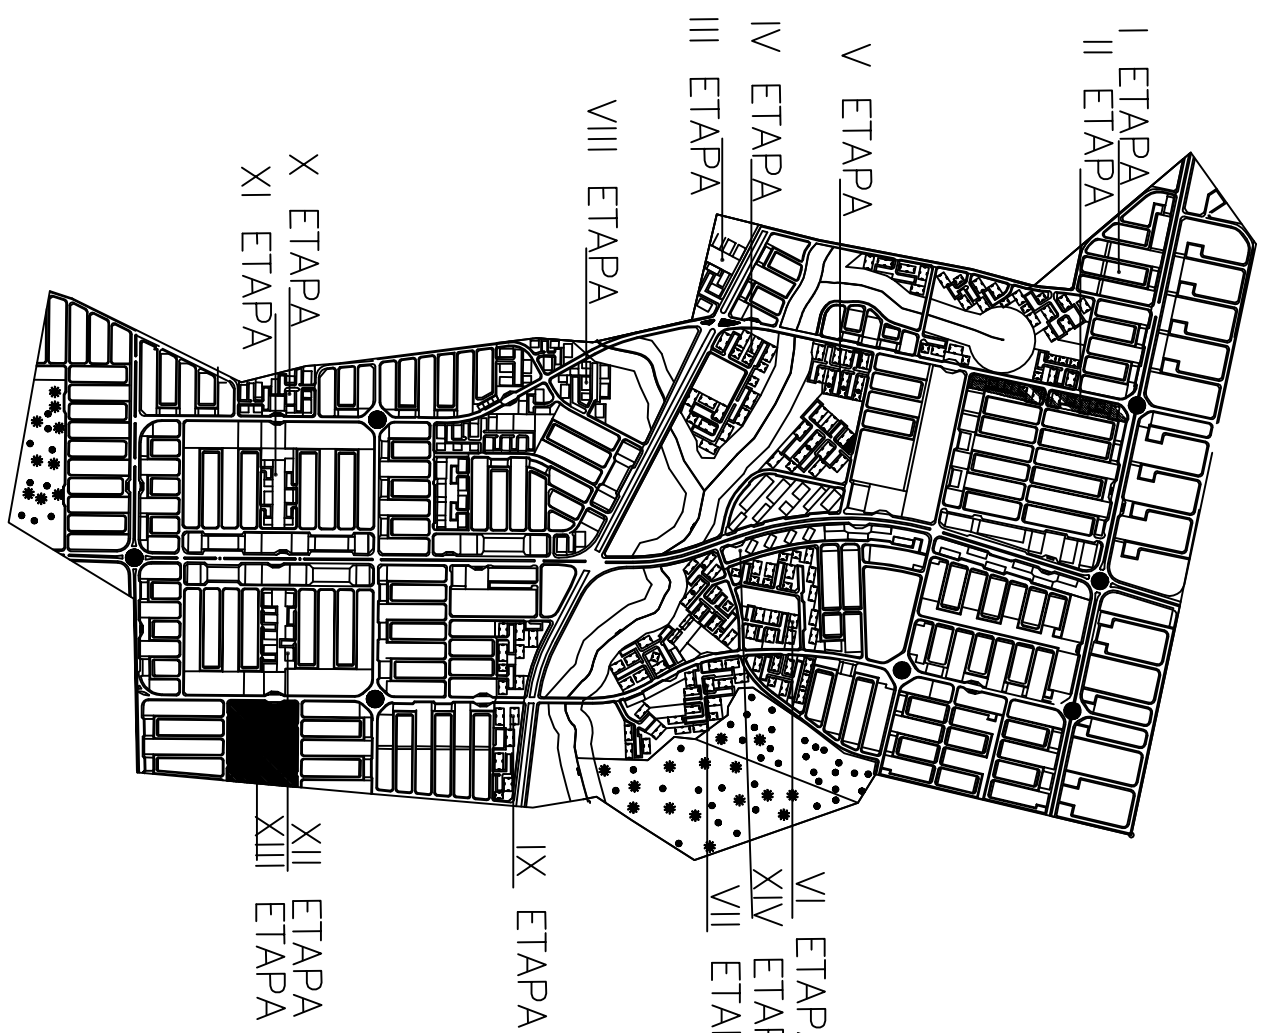

ARTICULAÇÃO DAS ETAPAS

Após implantação as vias ficarão no máximo com as seguintes declividades:

- | |
|--|
| · Avenidas – 9% (nove por cento) |
| · Coletoras, Distribuidoras e ligação
– 10% (dez por cento) |
| Acesso local – 12% (doze por cento) |

QUADRO DE DISCRIMINAÇÃO		
ÁREA TOTAL, REANIMAÇÃO	22.044,87/m²	100,00%
ÁREA TOTAL, MANTENÇÃO, CUSTEIO	11,15 MIL/ANO	51,244%
QUANTIDADE DE MANTENÇÃO	11% INDIANTE	—
POSTO/QUANT. PRESSÃO	666,00 INDIANTE	—
DEB. DE CUSTEIO	599,55 MIL/ANO	—
CONSUMO, RESERVA	23.040,00 MIL/ANO	—
DIFER. HORIZONTAL, E. VERTICAL	—	—

MANTEN. DE 10% DE MANTENÇÃO DO BOM
 C-68093545-48
 N-68093545-48
 AL-68093545-48

QUADRO DE ÁREAS APOS REMANEJAMENTO	
ÁREAS PÚBLICAS	ÁREAS PARTICULARES
TOTAL ÁREAS INDICADAS= 00,00m ²	HAZ COLEITA = 11,383,15m ²
NÚMERO = 190E + 197E	QUANTIDADE DE ÁPRO = 176
TOTAL ÁREAS VERDES= 6,463,55m ²	ÁPRO= 1.600,35 + 1.600,35
**SISTEMA ÁGUAO = 4,238,19m ²	DIFERENÇA TOTAL = 3,883,13
TOTAL = 10,701,74m ²	TOTAL = 11,383,15m ²
TOTAL = 22,084,87m ²	

PROJETO DE REMANEJAMENTO CONJUNTO VERA CRUZ

CONJUNTO HABITACIONAL DE NATUREZA SOCIAL
LEI N. 5. 726/80 e DECRETO REGULAMENTADOR N. 744/80 e LEI COMPLEMENTAR N. 031/91

PROPRIETÁRIO

AUTOR DO PROJETO

AGENCIA GOIANA DE HABITAÇÃO - AGEHA

RESP. TÉCNICO:


AUTOR DO PROJETO

RESP. TÉCNICO

DISCRIMINAÇÃO

S	PERCENTAGEM
---	-------------

APR 09/14 2:40:

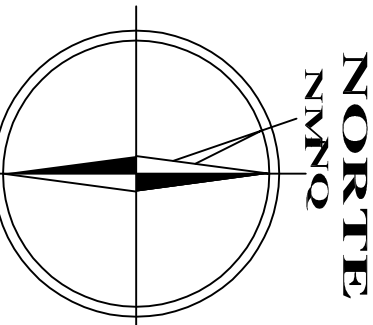

DECLINAO MAGNETICA 18°55' 20" V EN 05/99
CONFERENCIA MERIDIANA 0° 27' 57"


CONTENIDO

PLANTA URBANISTICA


1:1.000
FEVEREIRO/2006

2/14


GOIANIA-GOIAS

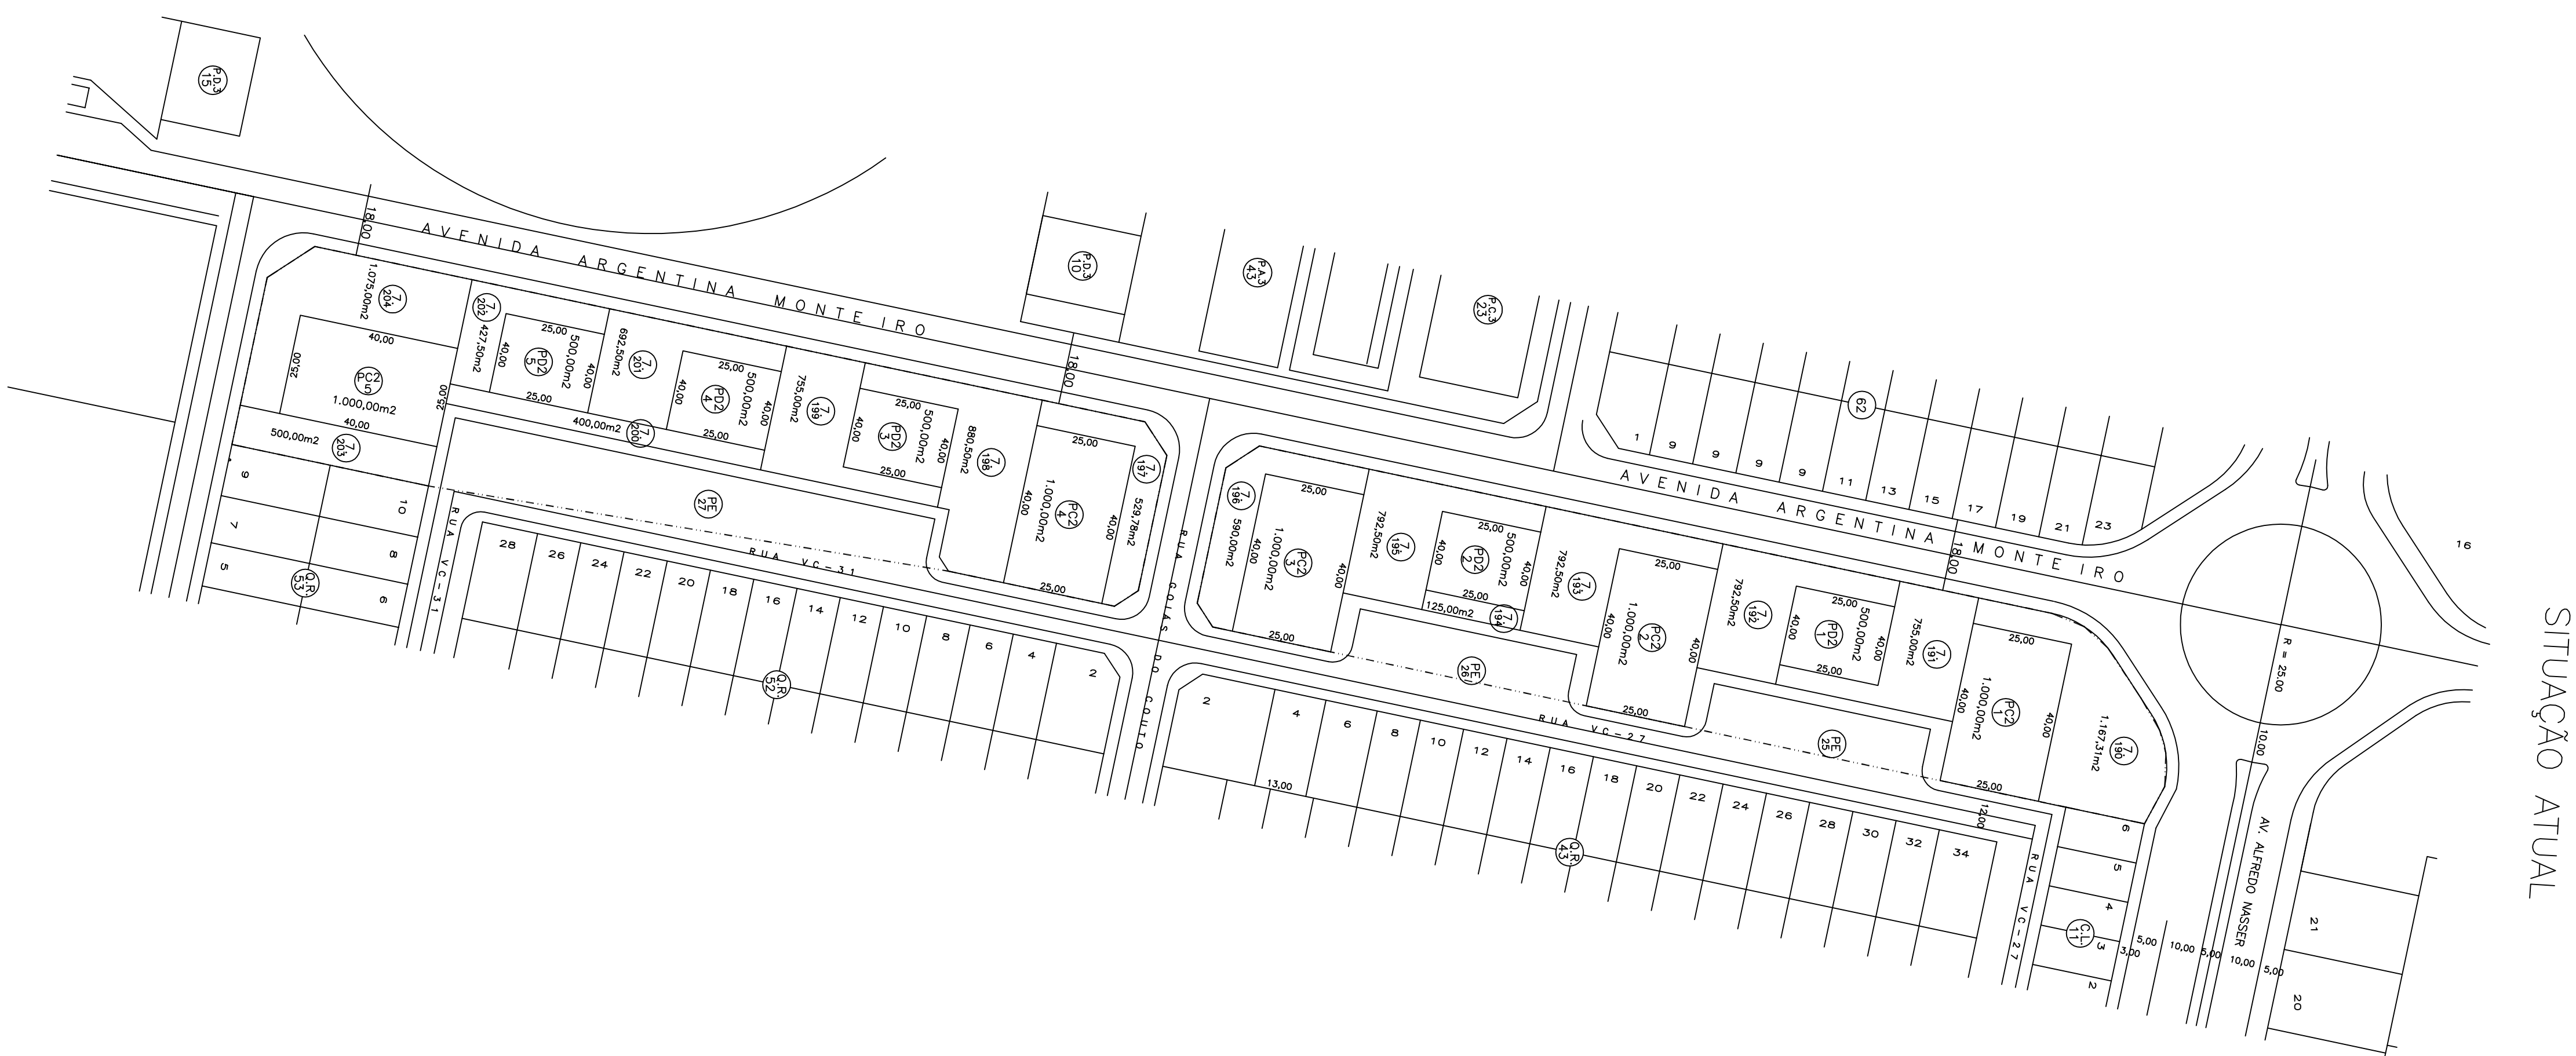

SITUAÇÃO ATUAL

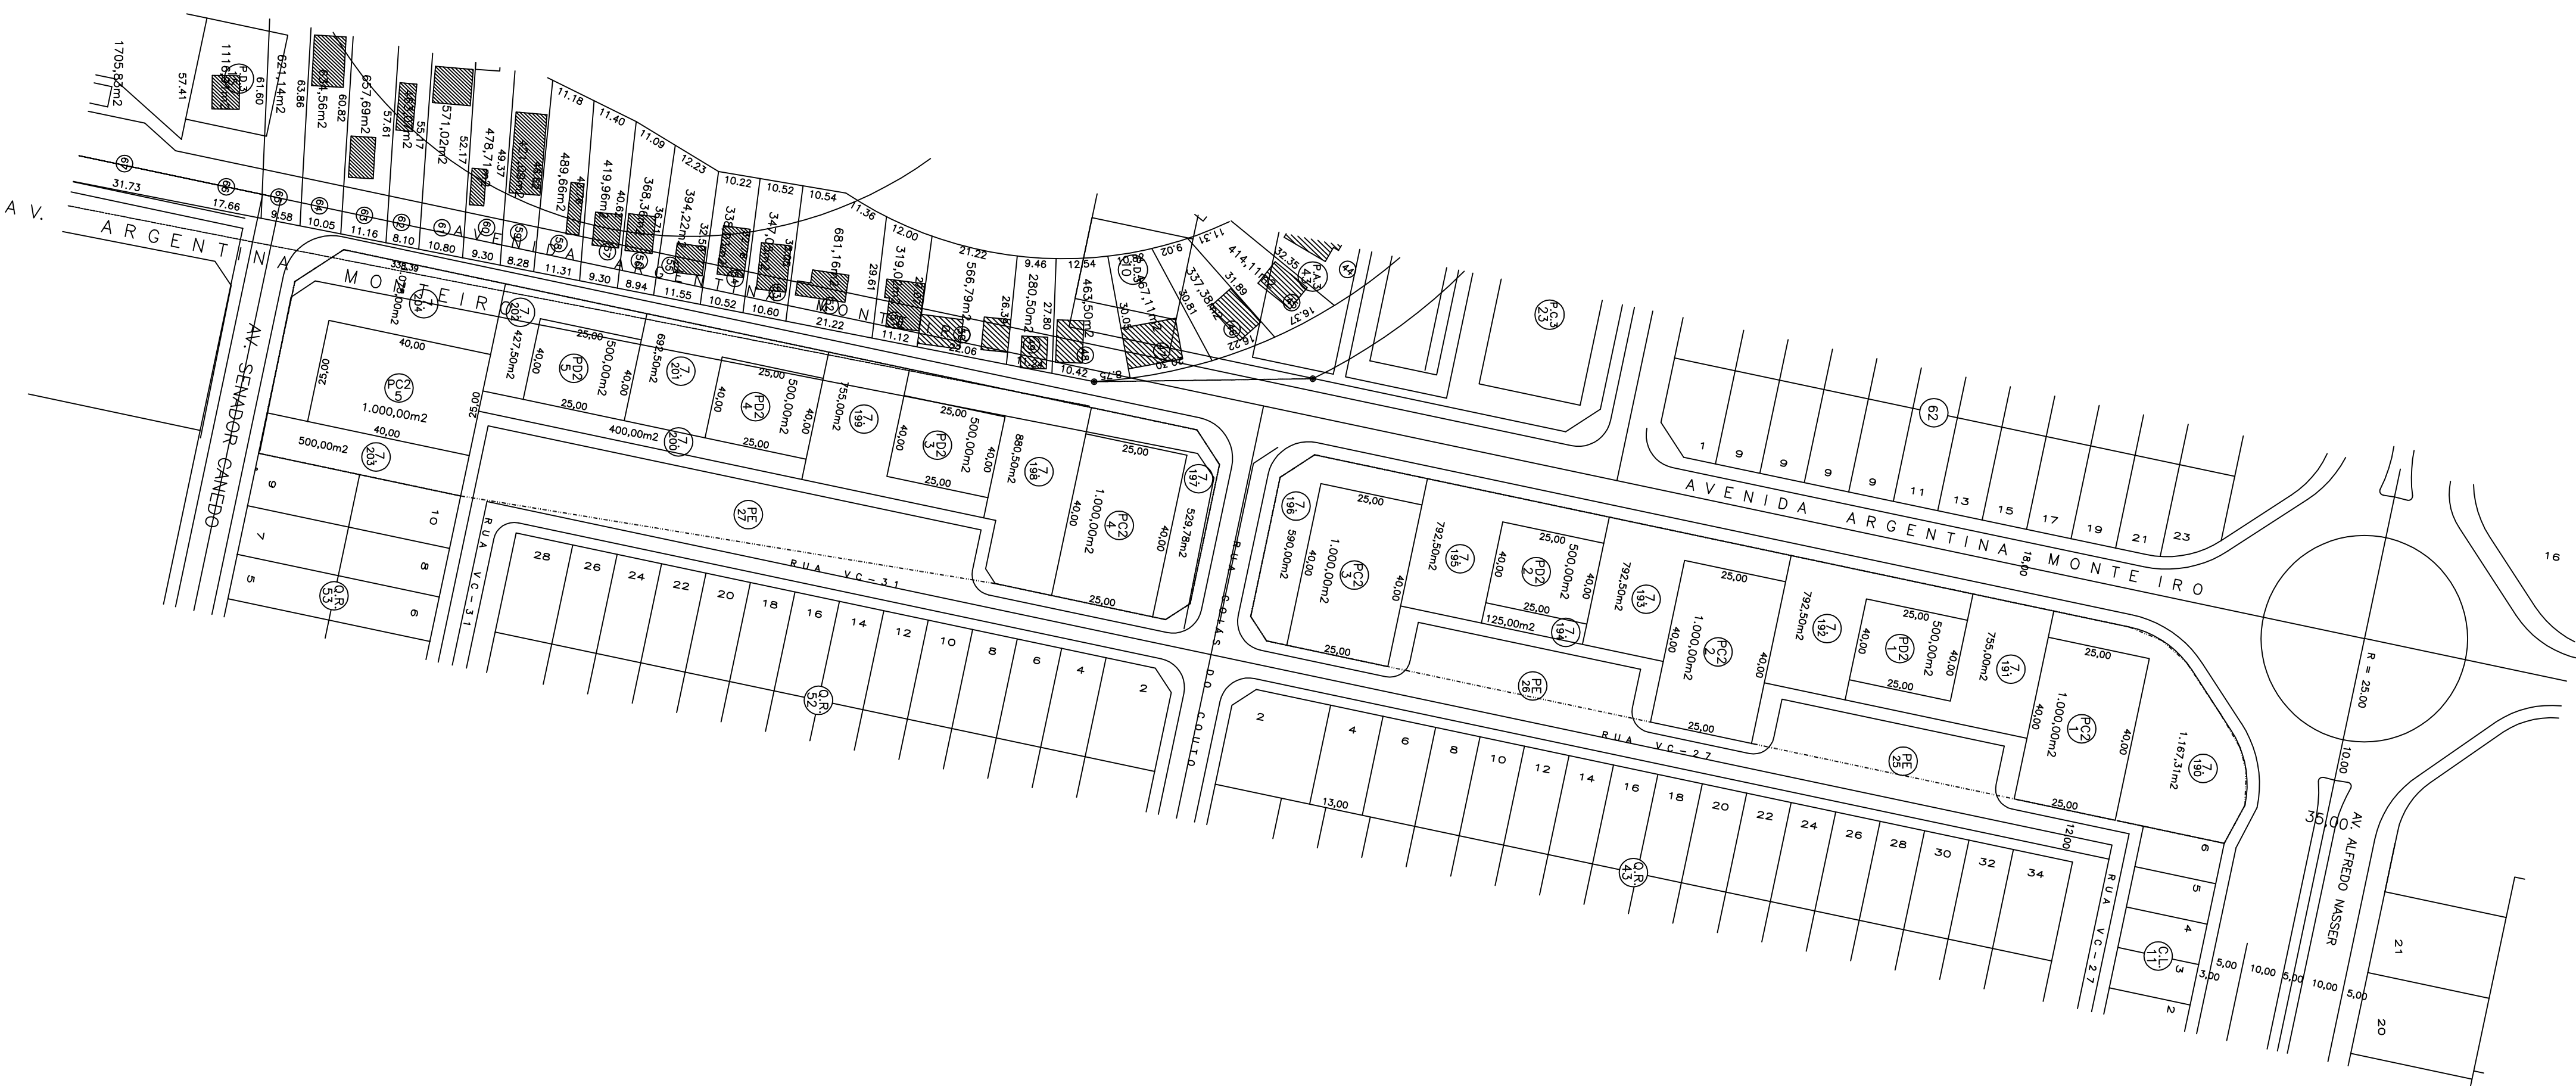

SITUAÇÃO DE LEVANTAMENTO

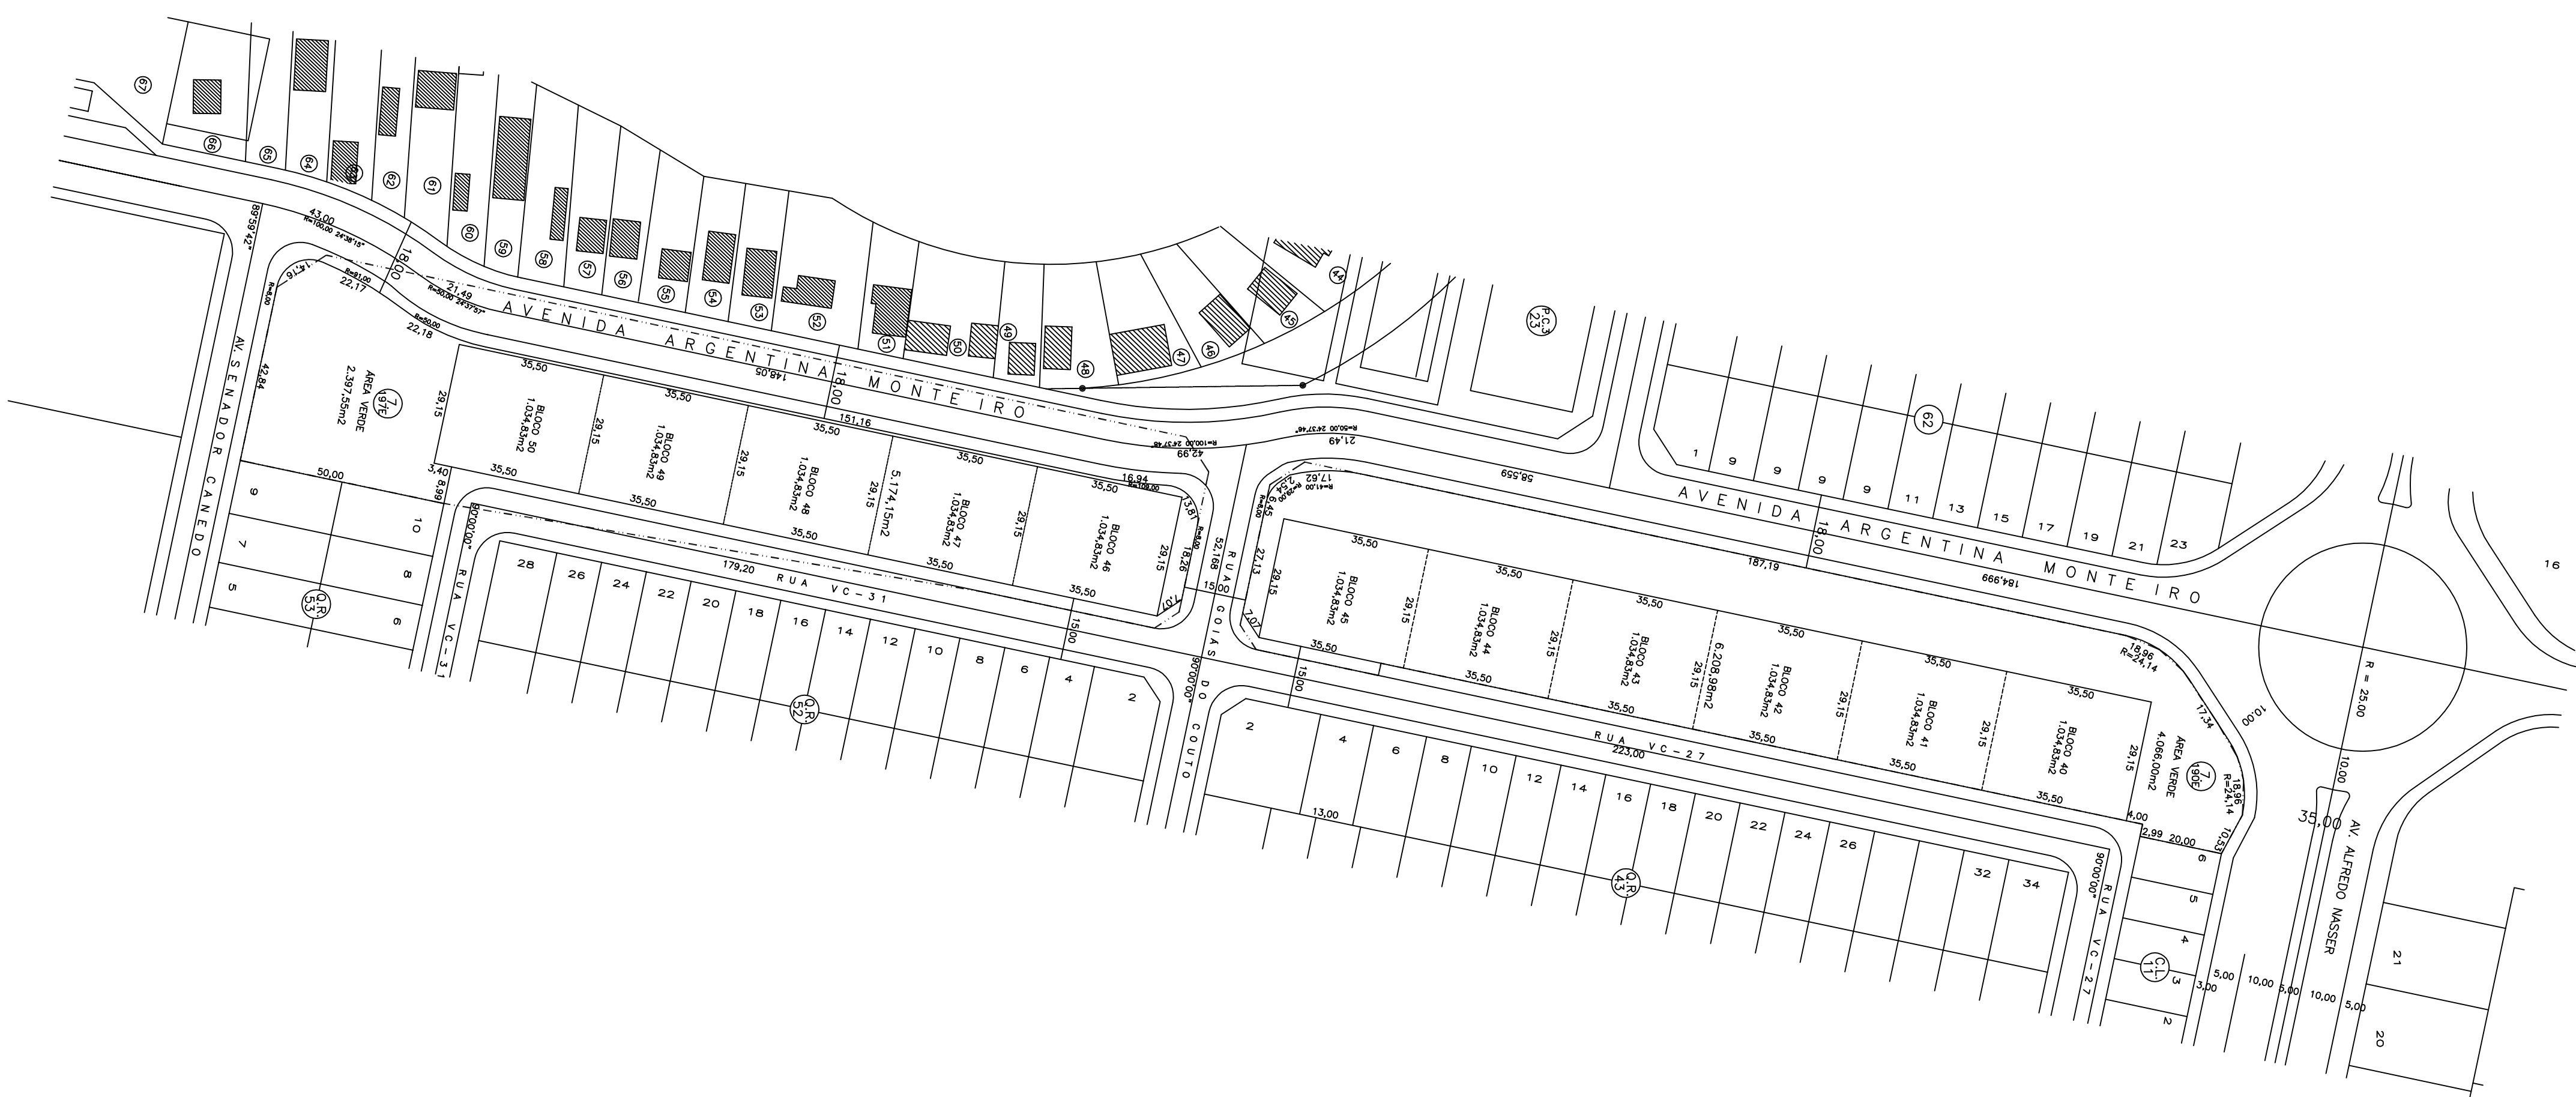

SITUAÇÃO APÓS REMANEJAMENTO

QUADRO DE ÁREAS – SITUAÇÃO ATUAL	
ÁREAS PÚBLICAS	ÁREAS PARTICULARES
INSTITUCIONAIS – 00,00m2	HAB. COLETA – 7.500,00m2
ÁREAS VERDES – 10.275,09m2	QUANTITATIVO DE ÁPRIO – 120 10 BLOCOS
SISTEMA VIÁRIO – 4.309,78m2	-
TOTAL – 14.584,87	TOTAL – 7.500,00m2
TOTAL A SER REMANEJADA – 22.084,87m2	

QUADRO DE ÁREAS APÓS REANEJAMENTO	
ÁREAS POPULOS	ÁREAS PARTICULARES
TOTAL A INSTITUÇÕES--00,00m2	HAB. COLETAIA = 11.383,33m2
NÚMERO = 190E + 197E	QUANTITATIVO DE TONELADAS = 190E + 197E
TOTAL ÁREAS VERDES = 6.423,55m2	ÁREAS DE 50% = 11.383,33
**SISTEMA VARIADO = 4.238,19m2	DIFERENÇA TOTAL = 3.883,13*
TOTAL = 10.701,24m2	TOTAL = 11.383,33m2
TOTAL = 22.084,87m2	

[illegible]