


ETAPA DE PROLETO DE REMANEJAMENTO

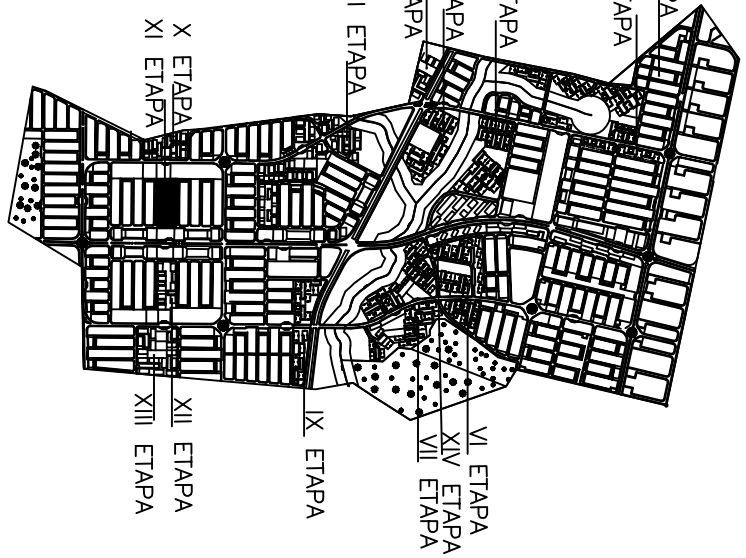

ARTICULAÇÃO DAS ETAPAS

QUADRO DE DISCRIMINAÇÃO			
ÁREA TOTAL REMANEJADA	22.168,67m2	100,00%	
ÁREA TOTAL HABITAÇÃO COLETIVA	12.417,96m2	56,01%	
QUANTIDADE DE APARTAMENTOS	192 UNIDADES	-	
QUANTIDADE DE HABITANTES	729,6 HABITANTES	-	
3,80 hab./unidade	588,38 hab./ha	-	
DENSIDADE ABSOLUTA	329,24 hab./ha	-	
DENSIDADE RELATIVA	-	-	
DATUM HORIZONTAL E VERTICAL	MARCO Nº 7, ONÇA DE MANOIRO DO BONE E=469.935,439 N=1.98.932,159 AL=+0,2146		


QUADRO DE ÁREAS DO REMANEJAMENTO			
ÁREAS PÚBLICAS		ÁREAS PARTICULARES	
ÁREA INSTT./PLAY GROUND(4,21%)		HAB. COLETIVA – 12.417,96m2	
TOTAL ÁREA INSTT. = 1.719,12m2		QUANTITATIVO DE APTO – 192	
Nº=444E+446E+448+449		RICO2 225 e RICO2 236 = 12 BLOCOS	
TOTAL ÁREAS VERDES=3.317,43m2		Nº=444E+446E+448+449	
SISTEMA VIÁRIO – 4.714,16m2		DIFERENÇA TOTAL– 7.417,96m2*	
TOTAL – 9.750,71m2		TOTAL – 12.417,96m2	
TOTAL – 22.168,67m2		* VER QUADRO DE ÁREAS GERAL	

PROJETO DE REMANEJAMENTO
CONJUNTO VERA CRUZ

CONSULTA INSTITUCIONAL DE MATRIZADA LOCAL
LEI. N.º 726/89 e DECRETO REGULAMENTADOR N.º 744/89 e LEI COMPLEMENTAR N.º 031/94
PROPRIETÁRIO:


AGÊNCIA GOMIA DE HABITAÇÃO – AGEHAB			
AUTOR DO PROJETO:		RESP. TÉCNICO:	
Agência Valéria Teleni de Carvalho Frenco		XXXXXXX	
CDD – 210/213 RECIBO		XXXX	
DISCRIMINAÇÃO		PERCENTAGEM	
XI ETAPA		22.168,67 m2	
ÁREA A SER REMANEJADA		100,00%	

APPROVAÇÃO:

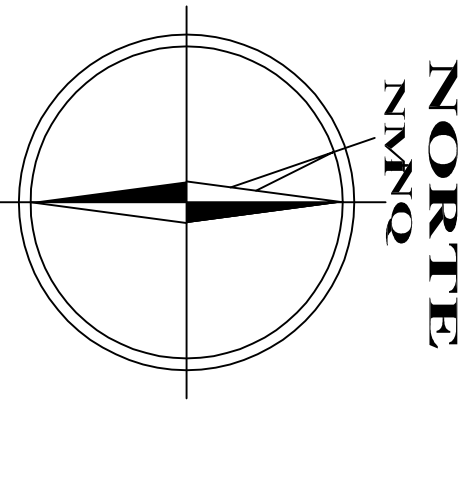


DECRETO N.º XXXX DATA – XX/XX/XXXX
CONTEÚDO: PLANTA URBANÍSTICA

ESCALA	DATA:	FOUR:	MUNICÍPIO:
1:1.000	FEVEREIRO/2008	11/14	GOIÂNIA-GOIAS

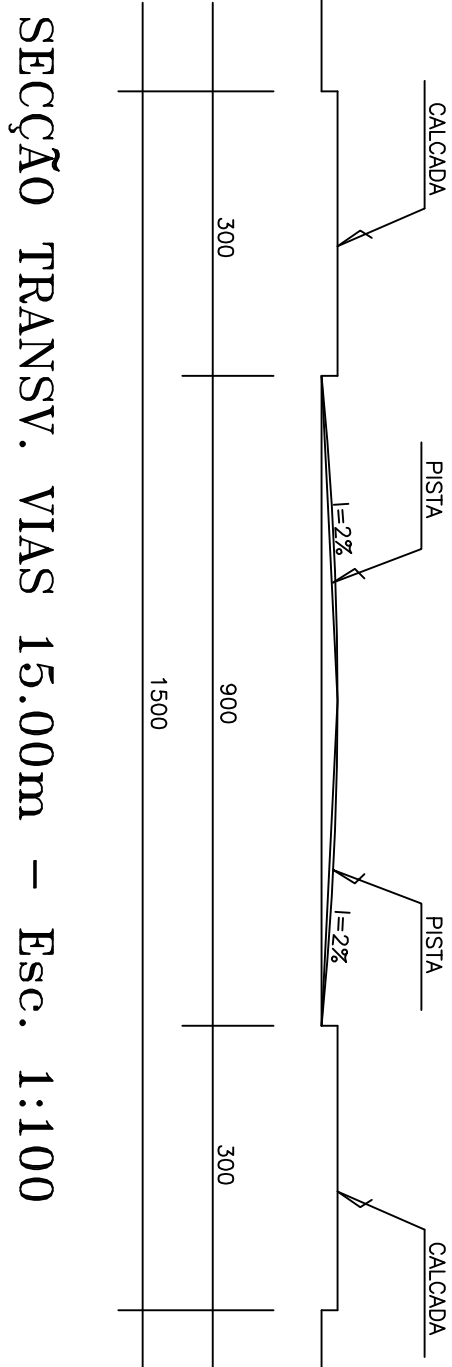


SEÇÃO TRANSV. VIAS 15,00m – Esc. 1:100

SITUAÇÃO ATUAL

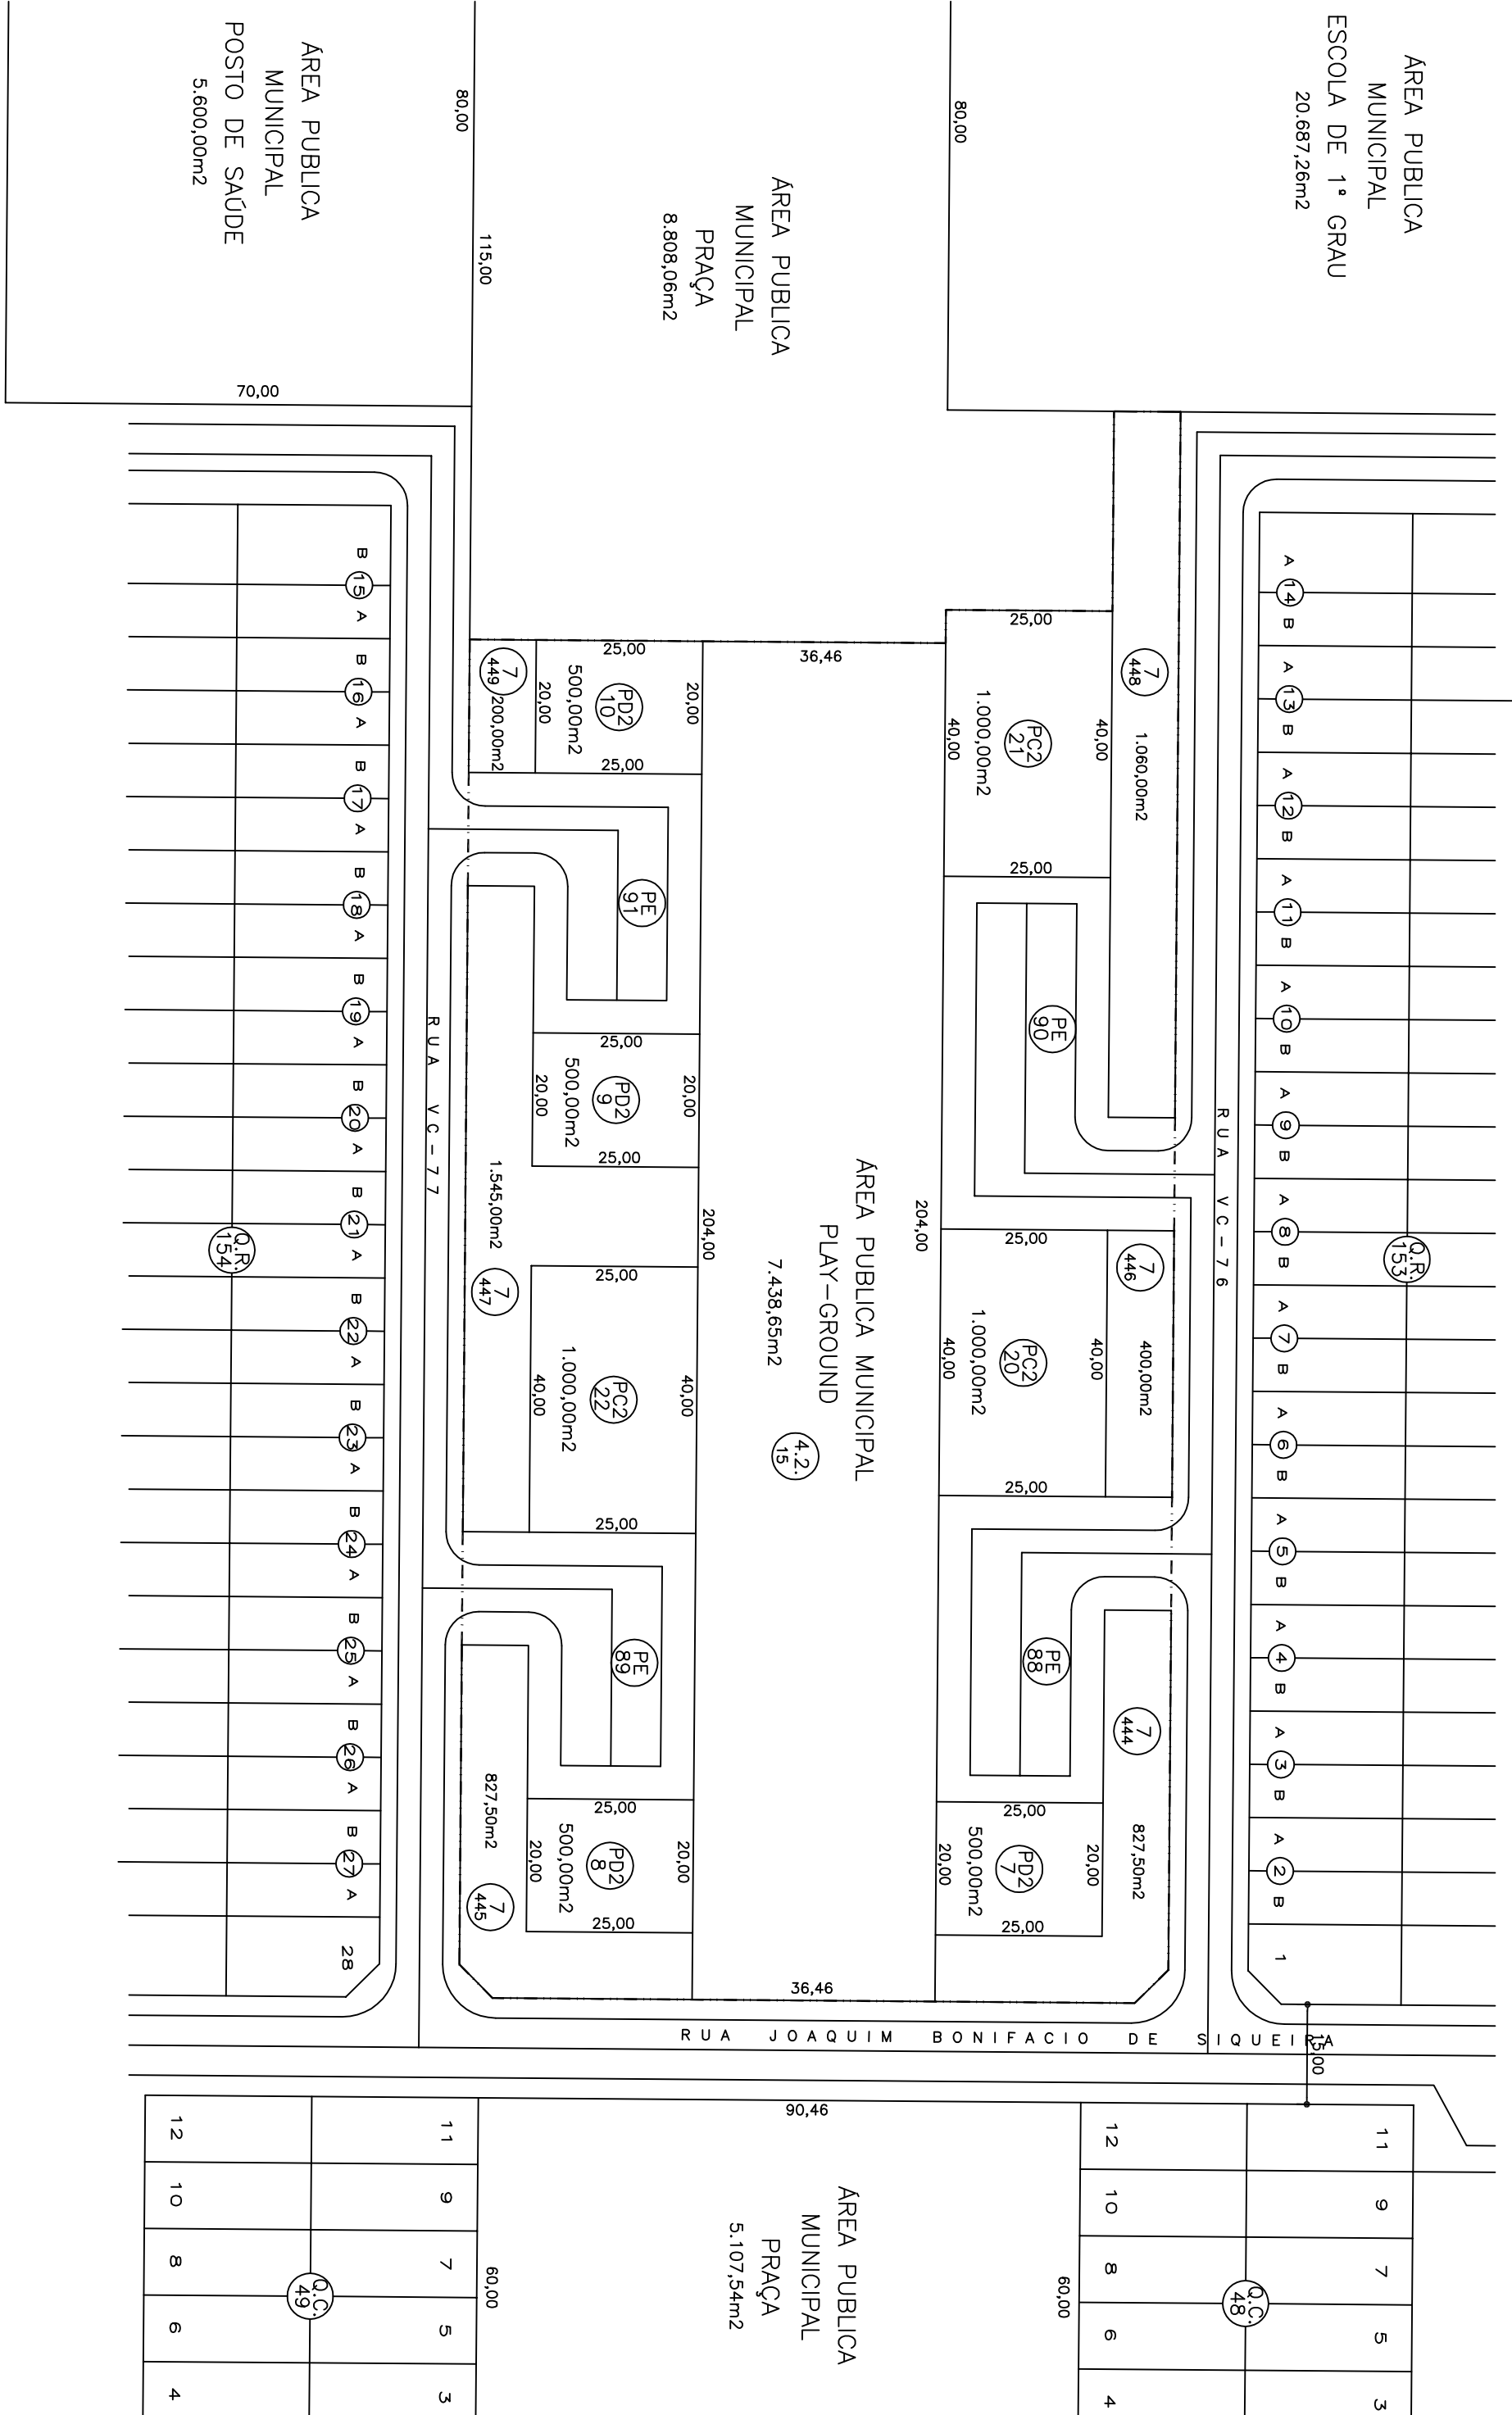

QUADRO DE ÁREAS – SITUAÇÃO ATUAL	
ÁREAS PÚBLICAS	ÁREAS PARTICULARES
INSTITUCIONAIS – 7.438,65m2	HAB. COLETIVA – 5.000,00m2
ÁREAS VERDES – 4.900,00m2	QUANTITATIVO DE APTO – 80
ESTACIONAMENTO – 4.830,02m2	–
TOTAL – 17.168,67m2	TOTAL – 5.000,00m2
TOTAL A SER REMANEJADA – 22.168,67m2	

SITUAÇÃO APÓS REMANEJAMENTO

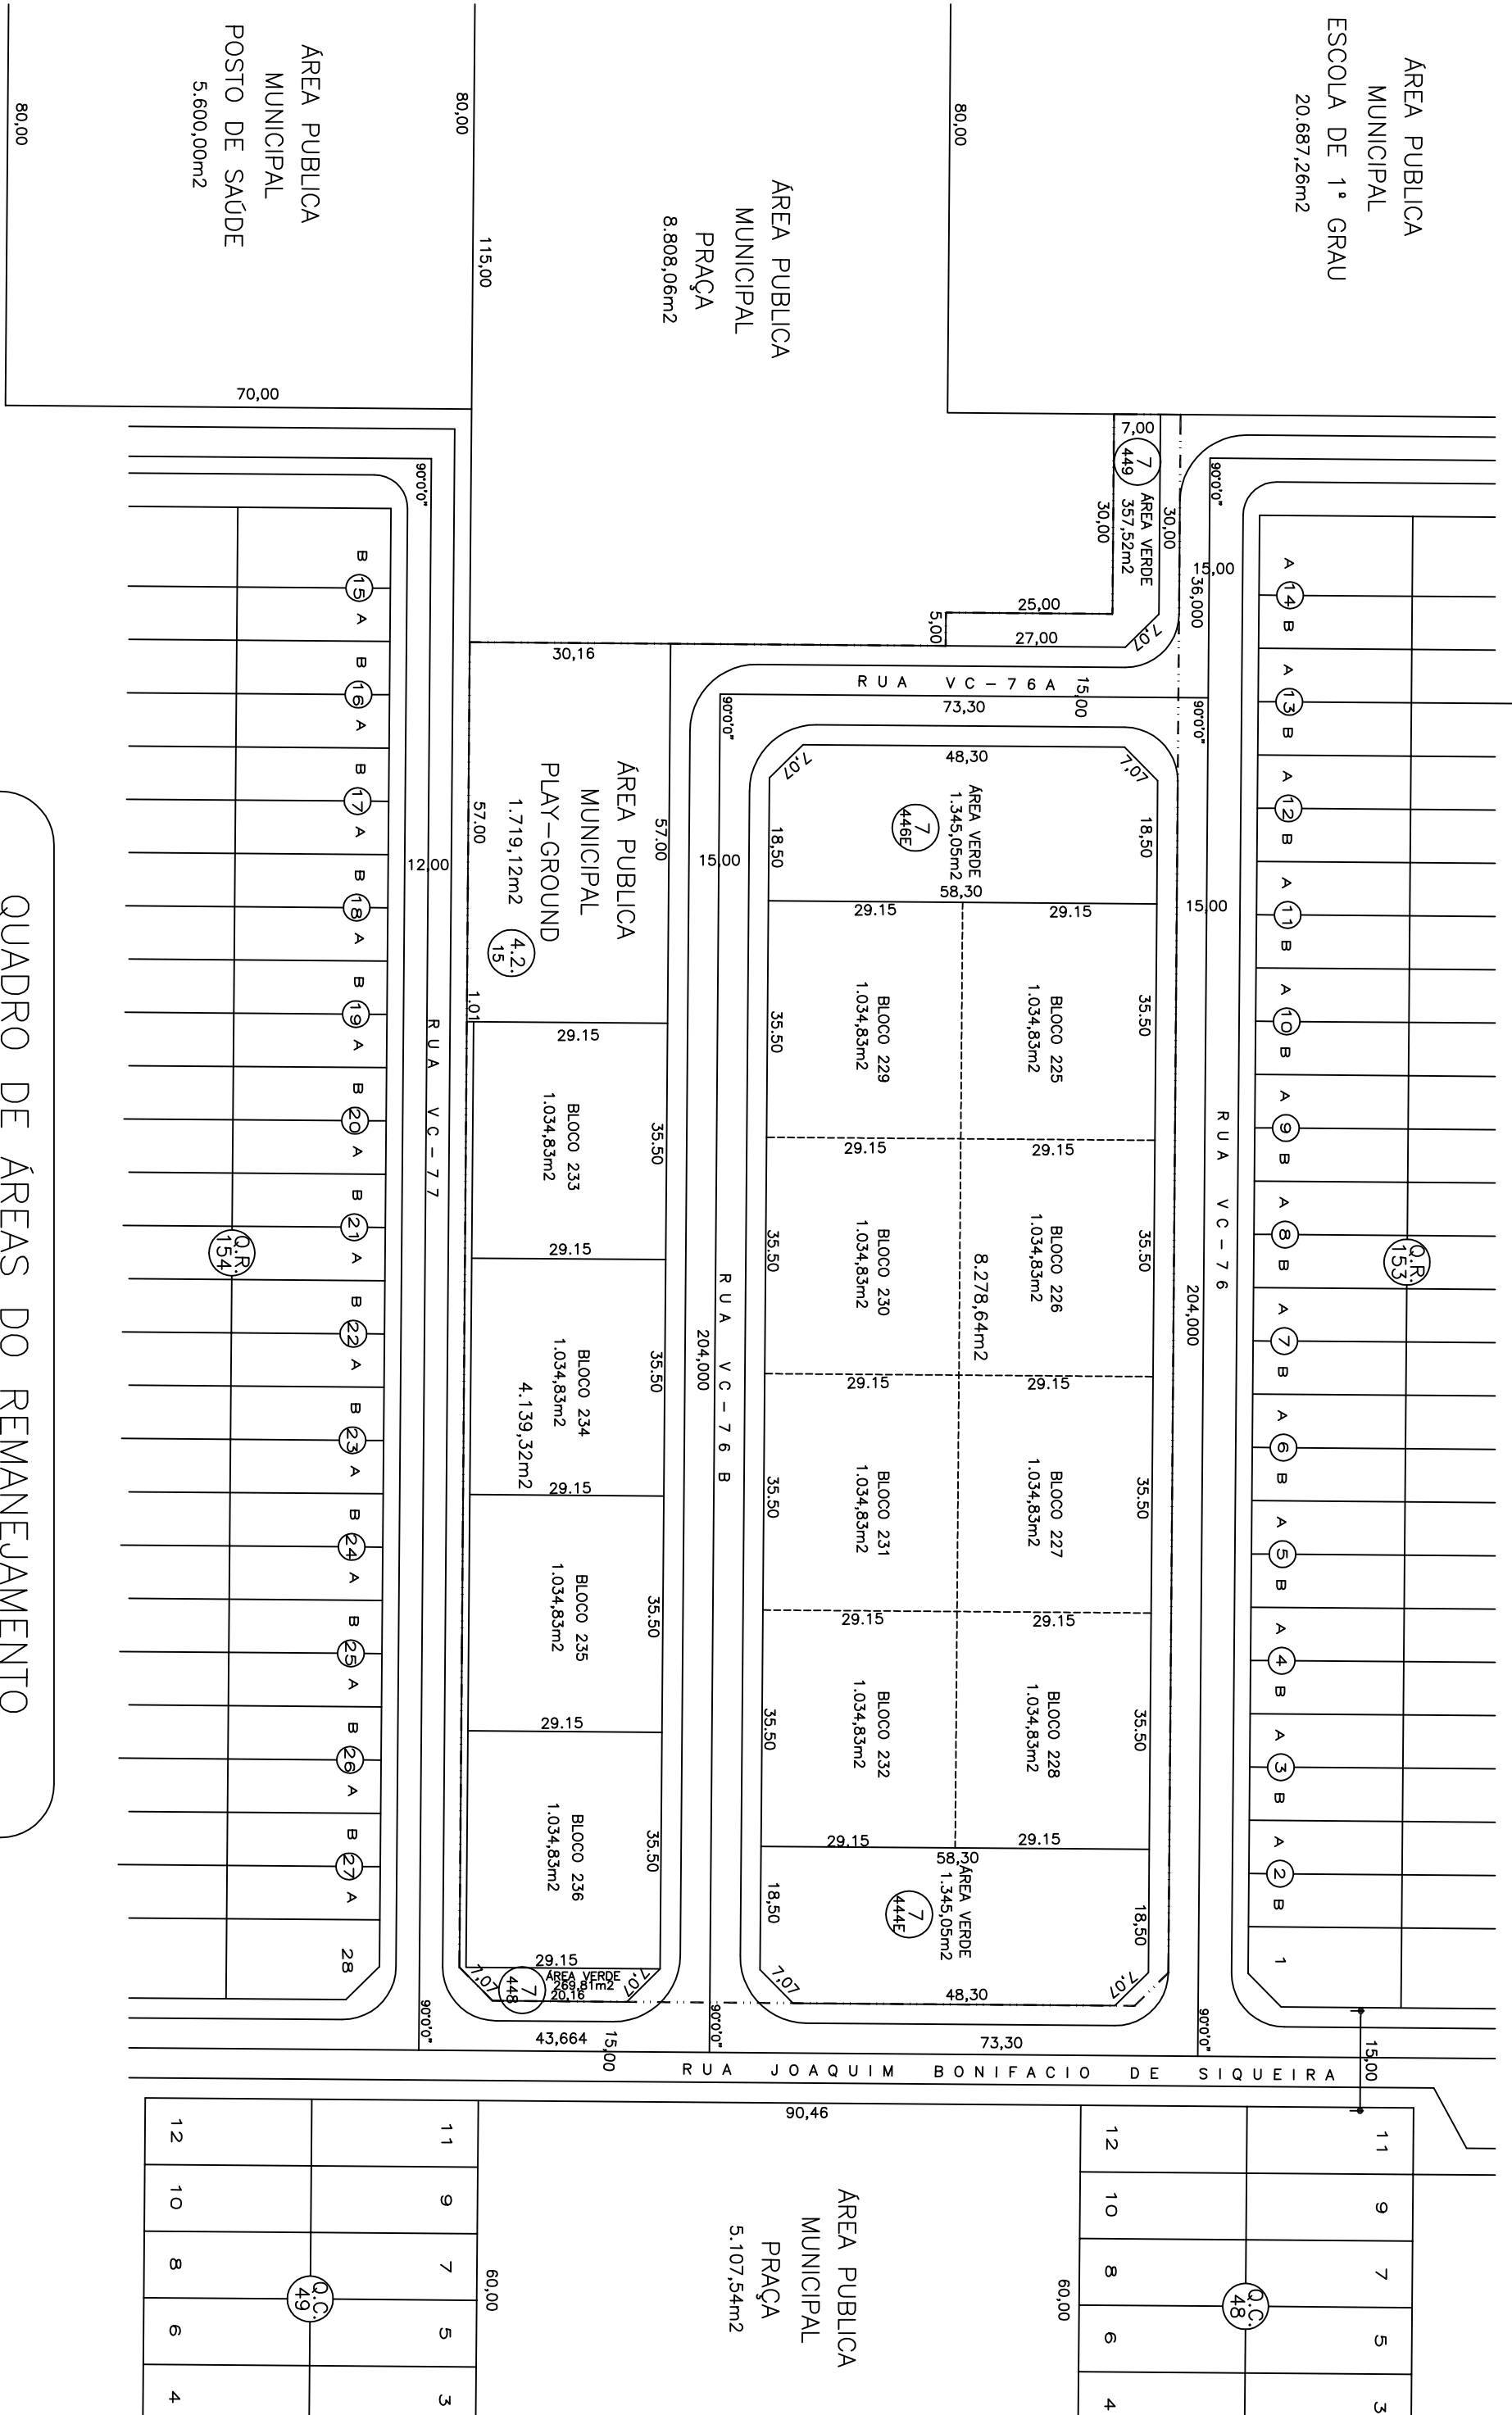

QUADRO DE ÁREAS DO REMANEJAMENTO	
ÁREAS PÚBLICAS	ÁREAS PARTICULARES
ÁREA INSTT./PLAY GROUND(4,21%)	HAB. COLETIVA – 12.417,96m2
TOTAL ÁREA INSTT. = 1.719,12m2	QUANTITATIVO DE APTO – 192
Nº=444E+446E+448+449	RICO2 225 e RICO2 236 = 12 BLOCOS
TOTAL ÁREAS VERDES=3.317,43m2	
SISTEMA VIÁRIO – 4.714,16m2	DIFERENÇA TOTAL– 7.417,96m2*
TOTAL – 9.750,71m2	TOTAL – 12.417,96m2
TOTAL – 22.168,67m2	

* VER QUADRO DE ÁREAS GERAL

Após implantação as vias ficarão no máximo com as seguintes declividades:

- . Avenidas – 9% (nove por cento)
- . Coletoras, Distribuidoras e ligação – 10% (dez por cento)
- . Acesso local – 12% (doze por cento)